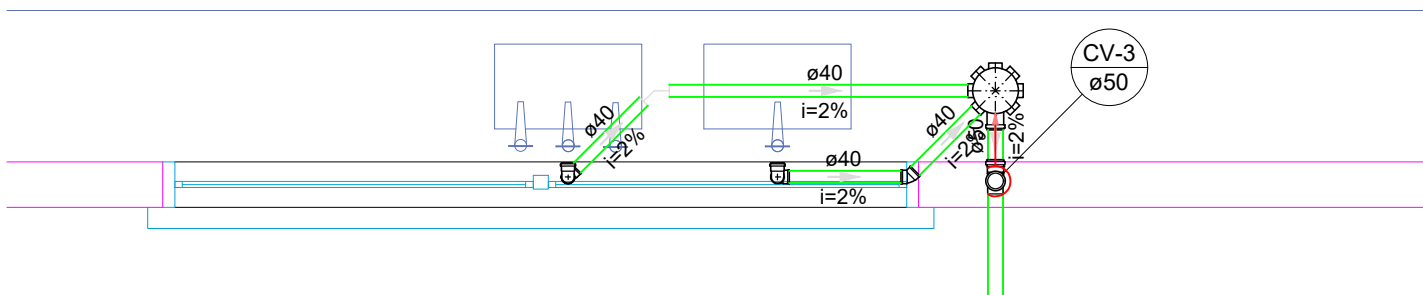


01

ESC  
1:25PROJETO SANITÁRIO - CASA DE QUÍMICA  
DETALHE S1

02

ESC  
1:25PROJETO SANITÁRIO - CASA DE QUÍMICA  
DETALHE S2

03

ESC  
1:25PROJETO SANITÁRIO - CASA DE QUÍMICA  
DETALHE S3

R00	23/07/21	Versão Inicial do Projeto
REV. Nº	DATA	DESCRIÇÃO

## AUTOR DO PROJETO:

EXCELÊNCIA ENGENHARIA E  
MEIO AMBIENTE LTDA EPP  
00.564.373/0001-95Eng. Fernando dos S. Sanches  
CREA: 1211025730

## INTERESSADO:

DAE - DEPARTAMENTO DE ÁGUA E ESGOTO DE VÁRZEA GRANDE  
CNPJ: 02.555.079/0001-42

## EMPREENDIMENTO:

ETA-VG - BOM SUCESSO

## ENDEREÇO:

Av. João Gil da Silva, S/N, Bom Sucesso, Várzea Grande - MT  
Latitude: 15°42'37.08"S// Longitude: 56° 8'12.10"O

## ASSUNTO:

Casa de Química - Projeto Sanitário  
Detalhes

## NOMENCLATURA:

DATA:  
23/07/2021ESCALA:  
INDICADA

## FOLHA:

002 / 003