


FACHADA LATERAL ESQUERDA

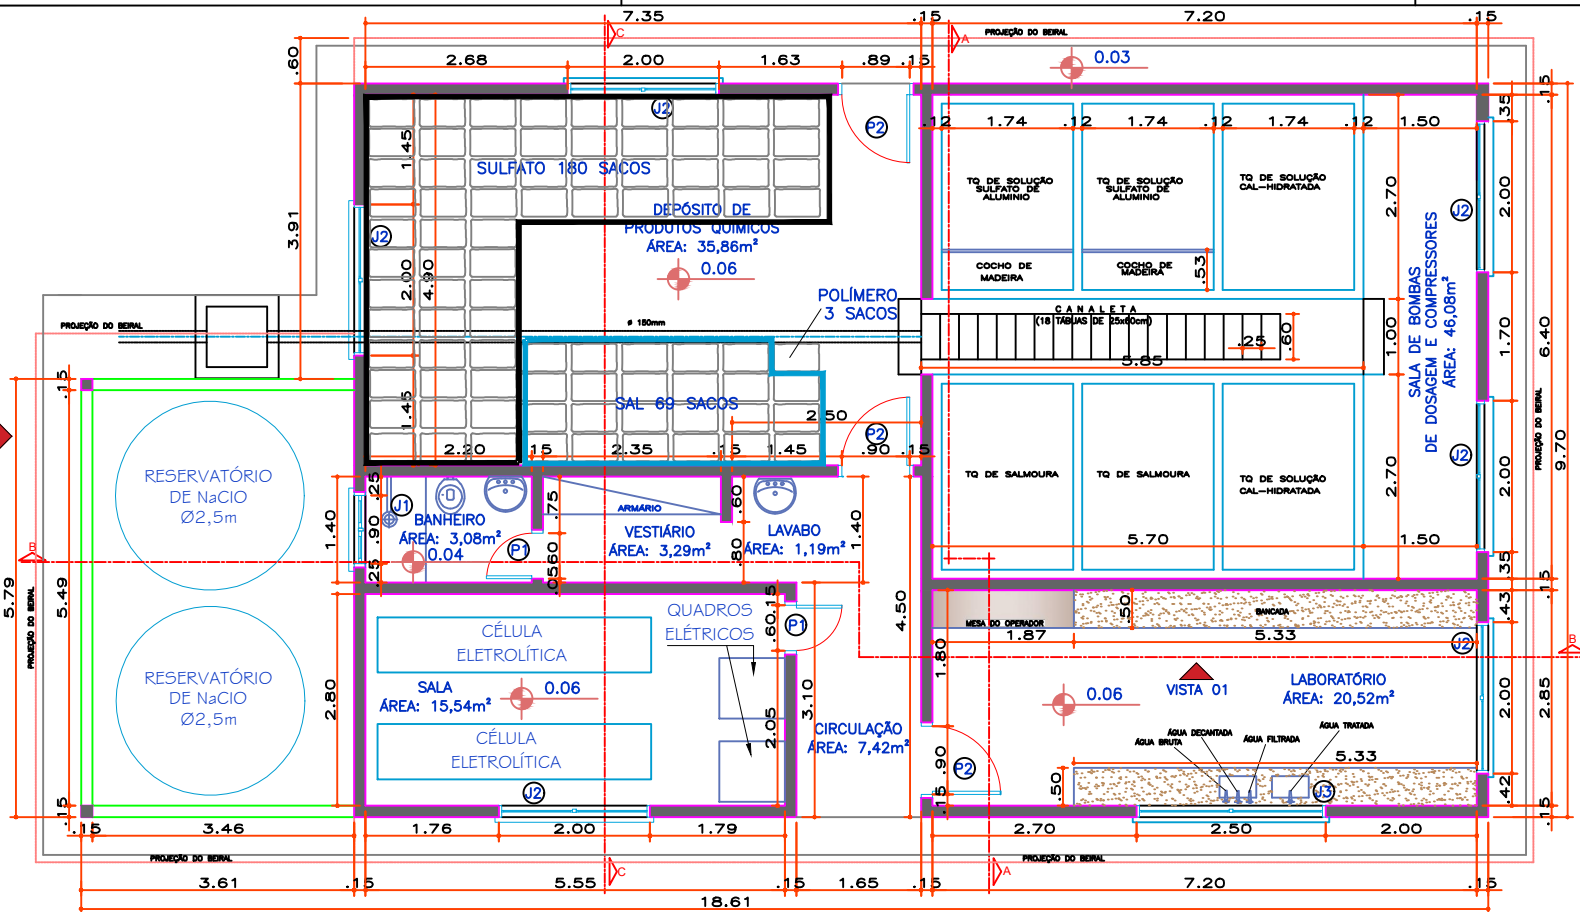

FACHADA FRONTAL


LEGENDAS JANELA					
CÓDIGO	DIMENSÕES (M)	TIPO	ESQUADRIAS	VIDROS	QUANTID. (UNIDADE)
J1	0,90x0,50 1,60	MAXIM AR	ALUMÍNIO ANODIZADO COR BRANCO	TRANSPARENTE 6mm LISO E INCOLOR	01
J2	2,00x1,20 0,90	BASCULANTE	ALUMÍNIO ANODIZADO COR BRANCO	TRANSPARENTE 6mm LISO E INCOLOR	06
J3	2,50x1,20 0,90	BASCULANTE	ALUMÍNIO ANODIZADO COR BRANCO	TRANSPARENTE 6mm LISO E INCOLOR	01

LEGENDAS PORTAS					
CÓDIGO	DIMENSÕES (M)	TIPO	REVESTIMENTOS	BATENTES	QUANTID. (UNIDADE)
P1	0,60x2,10	UMA FOLHA ABRIR	ALUMÍNIO ANODIZADO COR BRANCO	CHAPA DE FERRO DOBRADA N° 14 COR BRANCO	02
P2	0,90x2,10	UMA FOLHA ABRIR	ALUMÍNIO ANODIZADO COR BRANCO	CHAPA DE FERRO DOBRADA N° 14 COR BRANCO	03

OBS.: AS FERRAGENS: DOBRADIÇAS, FECHADURAS, MAÇANETAS, ROSETAS E ENTRADA.
DE TODAS AS PORTAS DEVERÃO SER EM METAL CROMADO.

QUANTIFICAÇÃO PINTURA		
OBS: SUGESTÃO DE COR E QUANTIFICAÇÃO DA PINTURA INTERNA		
AMBIENTES INTERNOS	TINTA SUVINIL ACRÍLICO FOSCO COMPLETO - COR: CINZA CRÔMIO	QTD m² 380,00
ÁREA CONSTRUÍDA 166,42m²		

01 ESC CASA DE QUÍMICA
1:100 PLANTA BAIXA

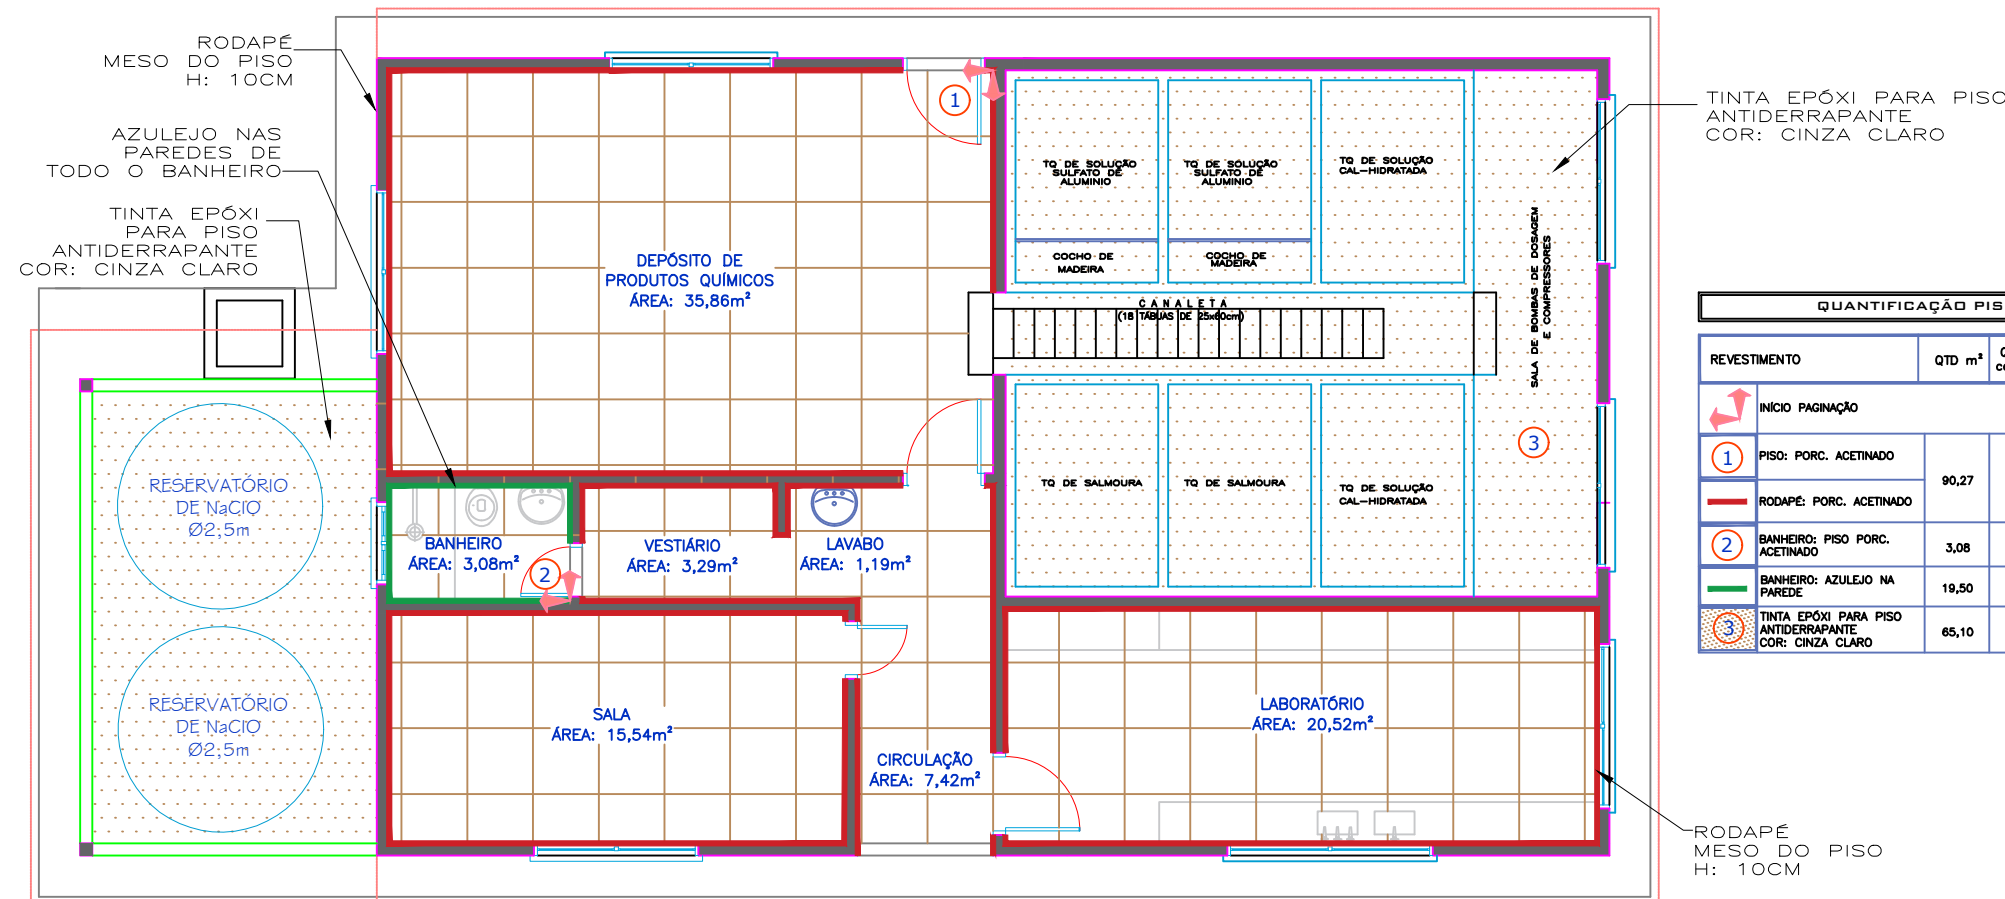

QUANTIFICAÇÃO PISO			
REVESTIMENTO	QTD m²	QTD m² com 15%	DIMEN. cm
INÍCIO PAGINAÇÃO			
1 PISO: PORC. ACETINADO	90,27	103,81	60x80 OU 80x80
RODAPE: PORC. ACETINADO			H:10CM
2 BANHEIRO: PISO PORC. ACETINADO	3,08	3,54	60x60 OU 80x80
BANHEIRO: AZULEJO NA PAREDE	19,50	22,42	H:3,00M
3 TINTA EPÓXI PARA PISO ANTIDERRAPANTE COR: CINZA CLARO	65,10	74,86	-

R00	23/07/21	Versão Inicial do Projeto
REV. Nº	DATA	DESCRIÇÃO

AUTOR DO PROJETO:
EXCELÊNCIA ENGENHARIA E MEIO AMBIENTE LTDA EPP
00.564.373/0001-95 Eng. Thaice L. P. Marques Neis
CREA: 1213568269

INTERESSADO:
DAE - DEPARTAMENTO DE ÁGUA E ESGOTO DE VÁRZEA GRANDE
CNPJ: 02.555.079/0001-42

EMPREENDIMENTO:
ETA- BOM SUCESSO - VG/MT

ENDEREÇO:
Rod MT 050, Jardim Botânico, Várzea Grande - MT
Latitude: 15°42'37.08"S// Longitude: 56° 8'12.10"O

ASSUNTO:
PLANTA BAIXA E PLANTA DE PISO

NOMENCLATURA:		FOLHA: 001 / 004
DATA: 23/07/2021	ESCALA: INDICADA	

02 ESC CASA DE QUÍMICA
1:100 PLANTA DE PISO