


1

VISTA OESTE

ESC: S/E

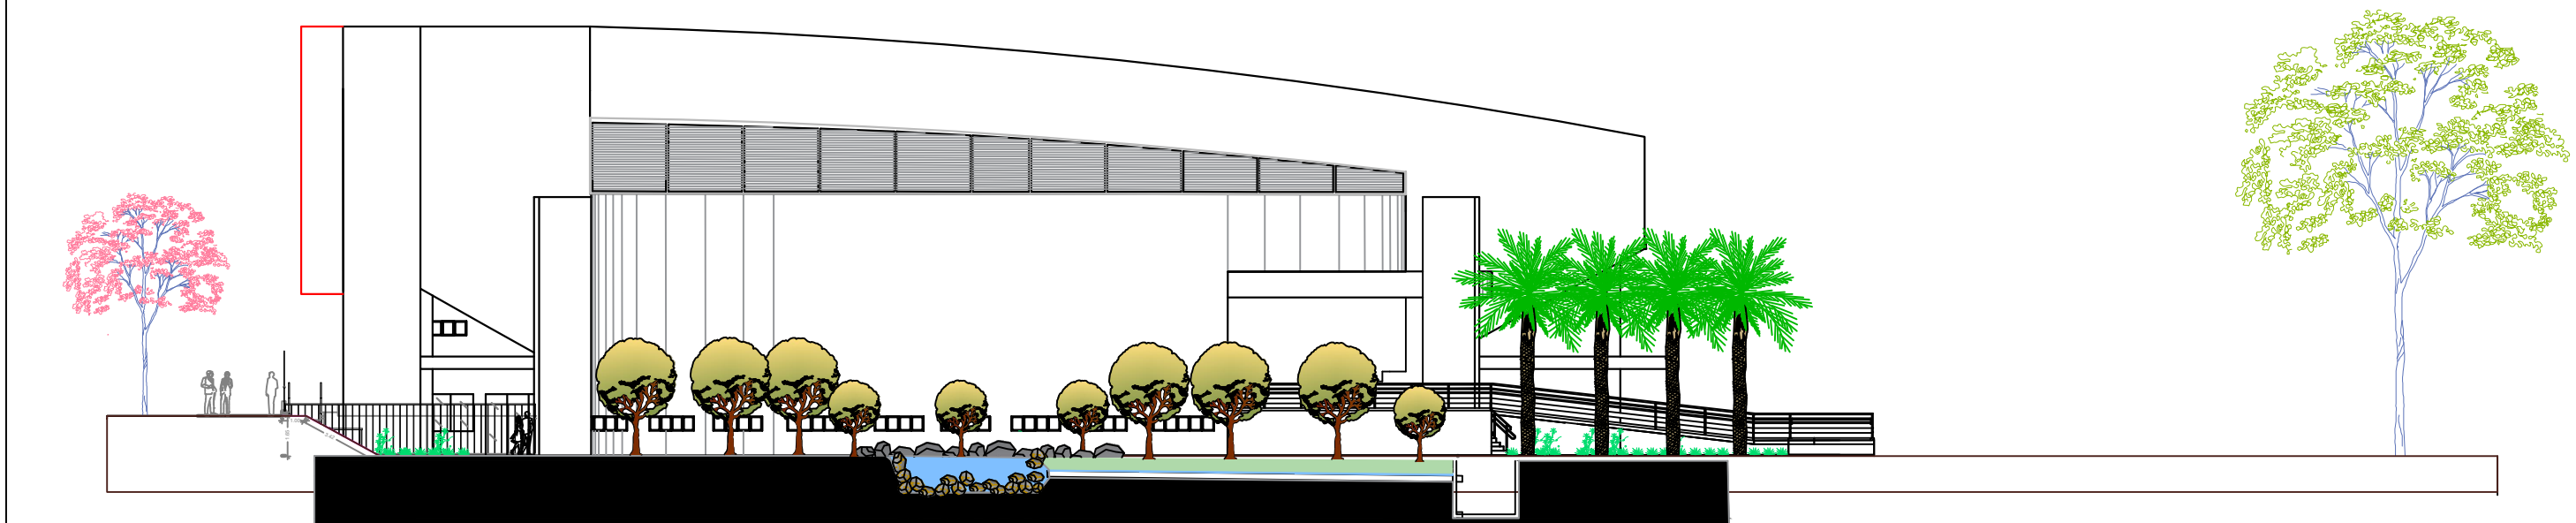

2

CORTE 1

ESC: S/E



PREFEITURA MUNICIPAL DE
VÁRZEA GRANDE
amar • cuidar • acreditar

PREFEITURA MUNICIPAL DE VÁRZEA GRANDE

Av. Castelo Branco, Espaço Municipal, 2500 - Centro Sul, Várzea Grande/MT

CEP 78125-700 - Fone/Fax: 65 3688 8000

LOCALIZAÇÃO:

AV.CASTELO BRANCO,800 , CENTRO SUL, VÁRZEA GRANDE.
CEP-78110-000

ASSUNTO:

CORTE

DATA:

Maio/2018

UNIDADE:

Metro

ESCALA:

1:700

PROJETO:

RECUPERAÇÃO E PROTEÇÃO DA NASCENTE DO CÓRREGO AEROPORTO
E REVITALIZAÇÃO DA PRAÇA DO GINÁSIO POLIESPORTIVO "FIOTÃO"

AUTOR DO PROJETO:

KARINA CRISTINA DE ARRUDA
ARQUITETA E URBANISTA - CAU MT Nº 90873-8

PROJETISTA:

INGRIDI KELIANY GOMES DA SILVA

FOLHA:

1/2