


1

## VISTA SUL


ESC: S/E

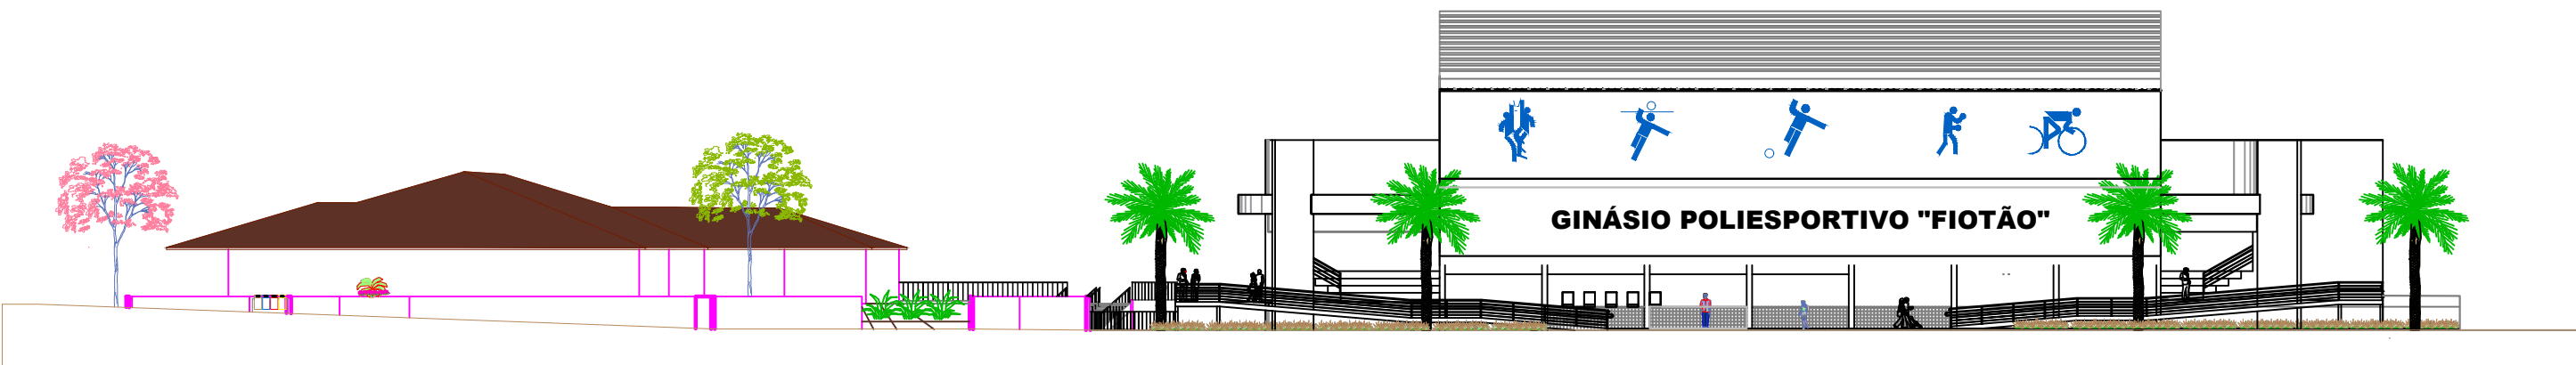

2

## CORTE 3

ESC: S/E

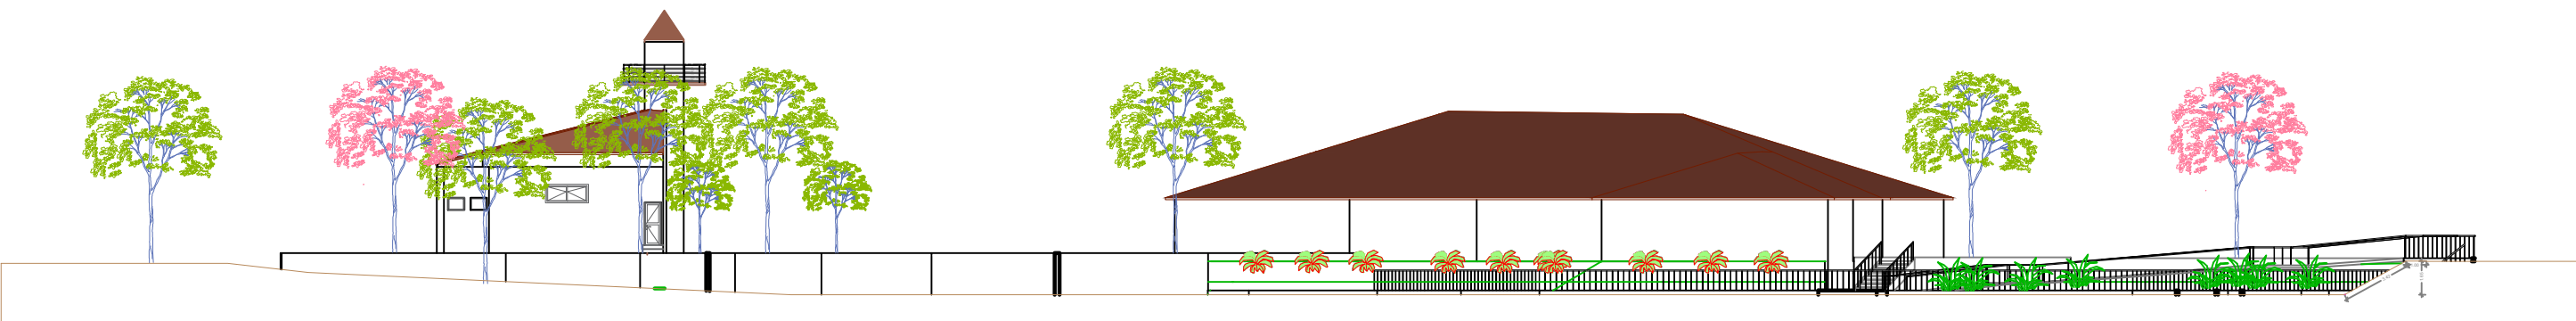

3

## CORTE 2

ESC: S/E



PREFEITURA MUNICIPAL DE  
**VÁRZEA GRANDE**  
*amar • cuidar • acreditar*

## PREFEITURA MUNICIPAL DE VÁRZEA GRANDE

Av. Castelo Branco, Espaço Municipal, 2500 - Centro Sul, Várzea Grande/MT

CEP 78125-700 - Fone/Fax: 65 3688 8000

### LOCALIZAÇÃO:

AV. CASTELO BRANCO, 800 - CENTRO SUL, VÁRZEA GRANDE.  
CEP-78110-000

### ASSUNTO:

CORTE

### DATA:

Maio/2018

### UNIDADE:

Metro

### ESCALA:

1:700

### PROJETO:

RECUPERAÇÃO E PROTEÇÃO DA NASCENTE DO CÓRREGO AEROPORTO  
E REVITALIZAÇÃO DA PRAÇA DO GINÁSIO POLIESPORTIVO "FIOTÃO"

### AUTOR DO PROJETO:

KARINA CRISTINA DE ARRUDA  
ARQUITETA E URBANISTA - CAU MT Nº 90873-8

### PROJETISTA:

INGRIDI KELIANY GOMES DA SILVA

### FOLHA:

2/2