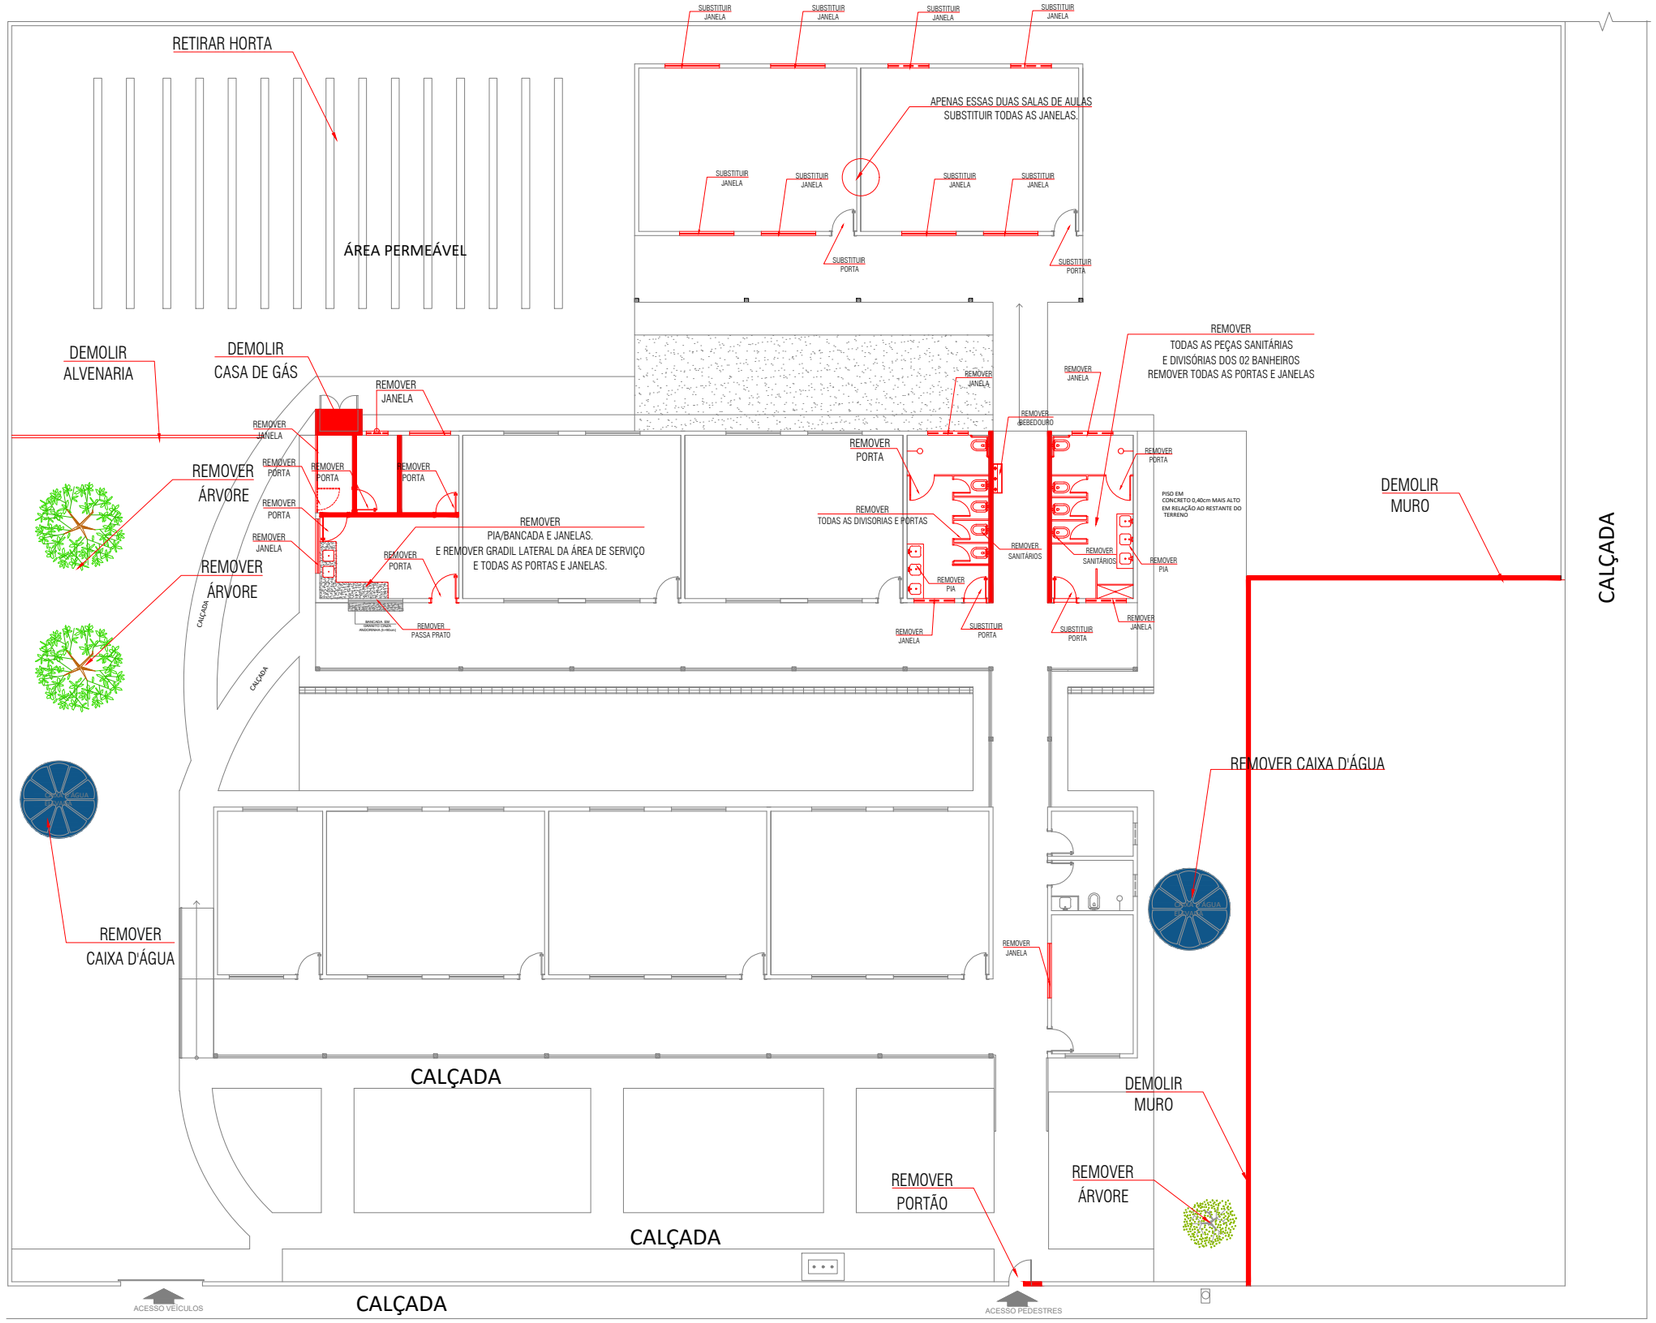

	LEGENDA:
	DEMOLIÇÃO DE ALVENARIA E REMOÇÃO

PLANTA DE DEMOLIÇÃO E REMOÇÃO
ESC: 1/225

PREFEITURA MUNICIPAL DE VÁRZEA GRANDE
Mais por Você. Mais por Várzea Grande.

PREFEITURA MUNICIPAL DE VÁRZEA GRANDE
Av. Castelo Branco, Espaço Municipal, 2500 - Centro Sul, Várzea Grande/MT CEP 78125-700 - Fone/Fax: 65 3688 8000

PROJETO: PROJETO DE ARQUITETURA	ASSUNTO: PLANTA DE DEMOLIÇÃO E REMOÇÃO
UNIDADE: EMEB LUÍS REVELES PEREIRA	LOCALIZAÇÃO: RUA NOVA VÁRZEA GRANDE LOT. PARQUE DEL REI CEP: 78.145-022 BAIRRO: IKARAY VÁRZEA GRANDE - MT

AUTOR DO PROJETO:
THAIS CORREA DOS SANTOS
ARQUITETA E URBANISTA CAU/MT A1632566

ÁREAS:
ÁREA TERRENO EXIST. = 2.352,001m²
ÁREA TERRENO COM AMPLIAÇÃO= 2.650,32,00m²
ÁREA CONST. EXISTENTE = 893,00m²
ÁREA DE AMPLIAÇÃO = 686,00m²
ÁREA CONSTRUIDA FINAL: 1.579,00m²
ÁREA PERMEÁVEL = 633,00m²

UNIDADE:	ESCALA:	DATA:
METRO	Indicada	NOVEMBRO/2022

FOLHA Nº 04/23