



DETALHAMENTO BANHEIRO PCD

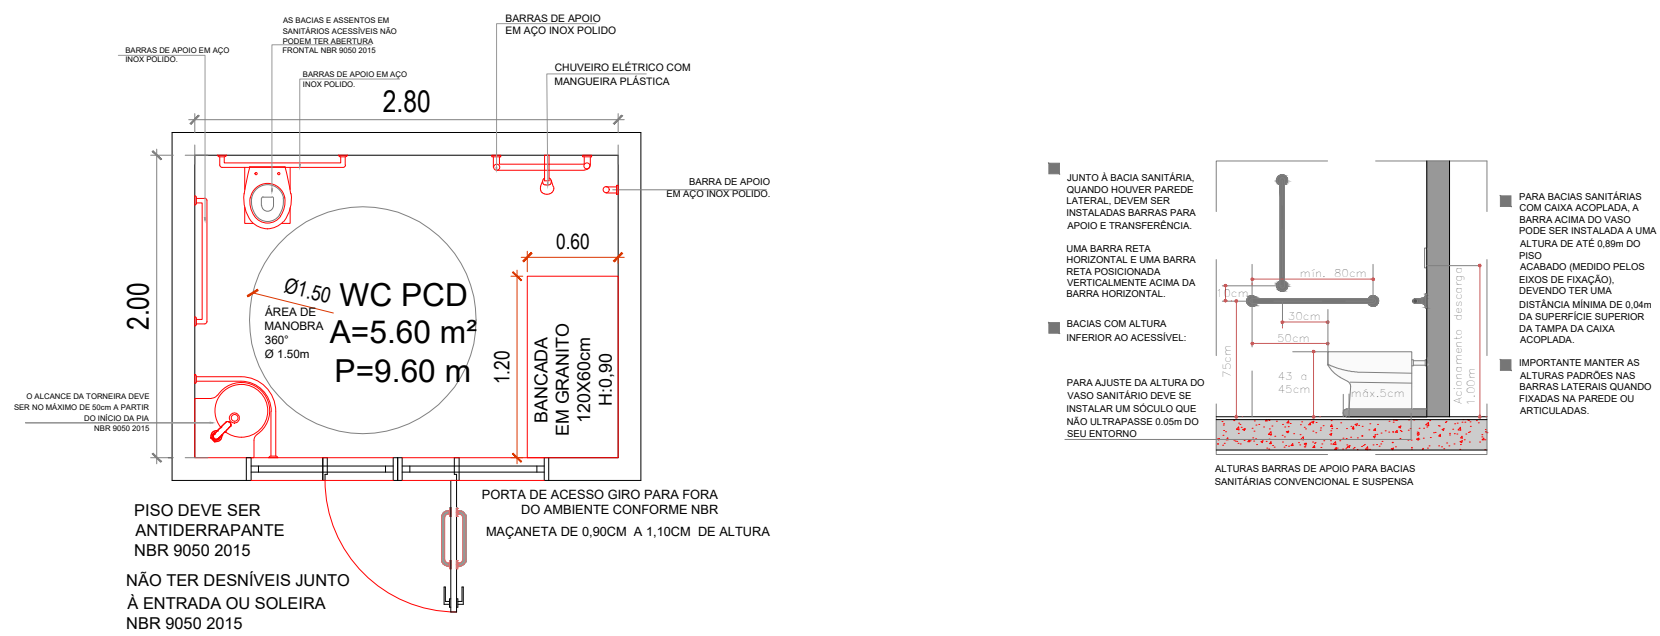

PLAYGROUND 08 ATIVIDADES

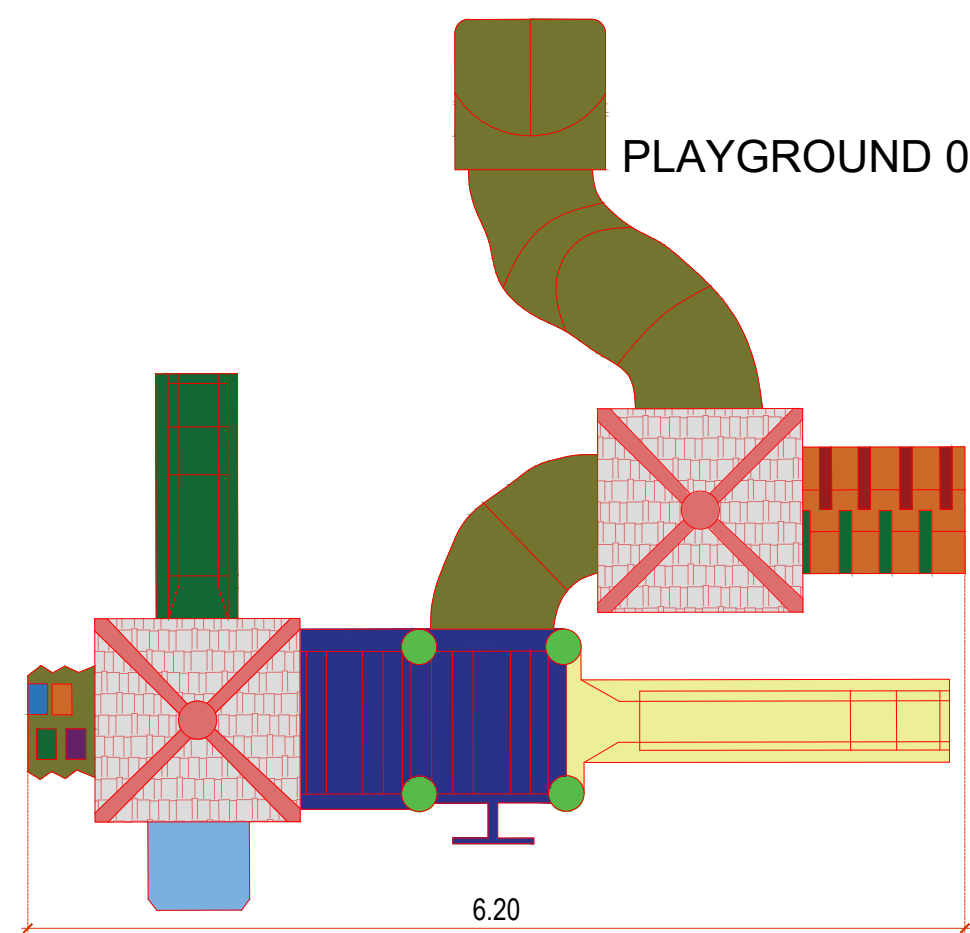

DETALHAMENTOS  
ESC: 1/50

 <div><div>PREFEITURA MUNICIPAL DE</div><div>VÁRZEA GRANDE</div><div>Mais por Você. Mais por Várzea Grande.</div></div>	PREFEITURA MUNICIPAL DE VÁRZEA GRANDE		AUTOR DO PROJETO:		ÁREAS:		FOLHA N°  23/ 23
	Av. Castelo Branco, Espaço Municipal, 2500 - Centro Sul, Várzea Grande/MT CEP 78125-700 - Fone/Fax: 65 3688 8000						
	PROJETO:	ASSUNTO:	THAIS CORREA DOS SANTOS				
	UNIDADE:	LOCALIZAÇÃO:	ARQUITETA E URBANISTA CAU/MT A1632566				
	PROJETO DE ARQUITETURA	DETALHAMENTOS			UNIDADE:	ESCALA:	DATA:
	EMEB LUÍS REVELES PEREIRA	RUA NOVA VÁRZEA GRANDE LOT. PARQUE DEL REI CEP: 78.145-022 BAIRRO: IKARAY VÁRZEA GRANDE - MT			METRO	Indicada	NOVEMBRO/2022