



PREFEITURA MUNICIPAL DE  
**VÁRZEA GRANDE**  
*Mais por Você. Mais por Várzea Grande.*

**PREFEITURA MUNICIPAL DE VÁRZEA GRANDE**

Av. Castelo Branco, Espaço Municipal, 2500 - Centro Sul, Várzea Grande/MT CEP 78125-700 - Fone/Fax: 65 3688 8000

PROJETO: ESTRUTURAL

OBRA: AMPLIAÇÃO ESCOLAR

UNIDADE ESCOLAR:

EMEB LUÍS REVELES PEREIRA

ASSUNTO:

LOCAÇÃO - REFEITÓRIO E OUTROS - BLOCO C

LOCALIZAÇÃO:

RUA NOVA VÁRZEA GRANDE LOTEAMENTO PARQUE DEL REI  
BAIRRO: IKARAY - VÁRZEA GRANDE

AUTOR DO PROJETO:

GUILHERME SIMPLÍCIO DIAS  
ENGENHEIRO CIVIL CREAMT 036575

UNIDADE:

CENTÍMETROS

ESCALA:

INDICADA



DATA:

NOVEMBRO/2022

FOLHA Nº

4  
31

Nome	Pilar		Posição		Fundação	
	Seção (cm)	X (cm)	Y (cm)	Nome	Lado B (cm)	Lado H (cm)
P44	15x30	57.50	3194.50	A-1	S44	60
P45	15x30	345.83	3202.00	A-2	S45	60
P46	15x30	634.16	3202.00	A-3	S46	60
P47	15x30	922.50	3194.50	A-5	S47	60
P48	15x30	57.50	2832.00	B-1	S48	60
P49	15x30	922.50	2832.00	B-5	S49	60
P50	15x30	57.50	2462.00	C-1	S50	60
P51	15x30	922.50	2462.00	C-5	S51	60
P52	15x30	57.50	2102.48	D-1	S52	60
P53	15x30	922.50	2102.48	D-5	S53	60
P54	15x30	57.50	1710.00	F-1	S54	60
P55	15x30	57.50	1740.00	E-1	S55	60
P56	15x30	315.00	1717.50	F-2	S56	60
P57	15x30	315.00	1732.50	E-2	S57	60
P58	15x30	615.00	1717.50	F-3	S58	60
P59	15x30	615.00	1732.50	E-3	S59	60
P60	15x30	915.00	1717.50	F-5	S60	60
P61	15x30	922.50	1740.00	E-5	S61	60
P62	15x30	922.50	1502.50	G-5	S62	60
P63	15x30	57.50	1385.50	G-1	S63	60
P64	15x30	307.50	1400.00	G-2	S64	60
P65	15x30	307.50	1287.50	H-2	S65	60
P66	15x30	612.50	1287.50	H-3	S66	60
P67	15x30	757.50	1287.50	H-4	S67	60
P68	15x30	915.00	1287.50	H-5	S68	60
P69	15x30	57.50	1053.50	I-1	S69	60
P70	15x30	307.50	1072.50	I-2	S70	60
P71	15x30	612.50	1072.50	I-3	S71	60
P72	15x30	757.50	1072.50	I-4	S72	60
P73	15x30	915.00	1072.50	I-5	S73	60
P74	15x30	307.50	872.50	J-2	S74	60
P75	15x30	532.50	872.50	J-3	S75	60
P76	15x30	757.50	880.00	J-4	S76	60
P77	15x30	915.00	872.50	J-5	S77	60
P78	15x30	57.50	721.50	K-1	S78	60
P79	15x30	307.50	612.50	K-2	S79	60
P80	15x30	545.00	612.50	K-3	S80	60
P81	15x30	560.00	465.00	L-3	S81	60
P82	15x30	915.00	465.00	L-5	S82	60
P83	15x30	57.50	389.50	M-1	S83	60
P84	15x30	307.50	317.50	M-2	S84	60
P85	15x30	545.00	317.50	M-3	S85	60
P86	15x30	65.00	57.50	N-1	S86	60
P87	15x30	315.00	57.50	N-2	S87	60
P88	15x30	615.00	57.50	N-3	S88	60
P89	15x30	915.00	57.50	N-5	S89	65

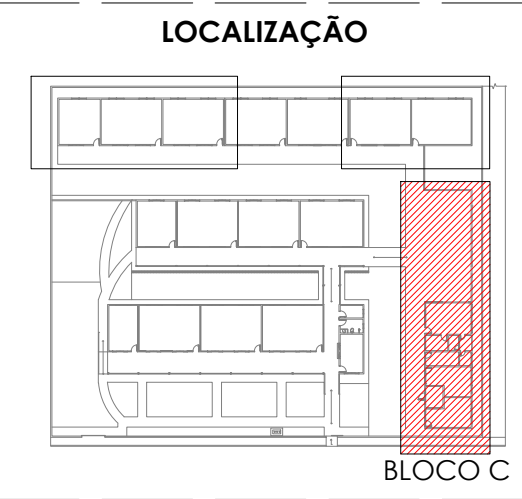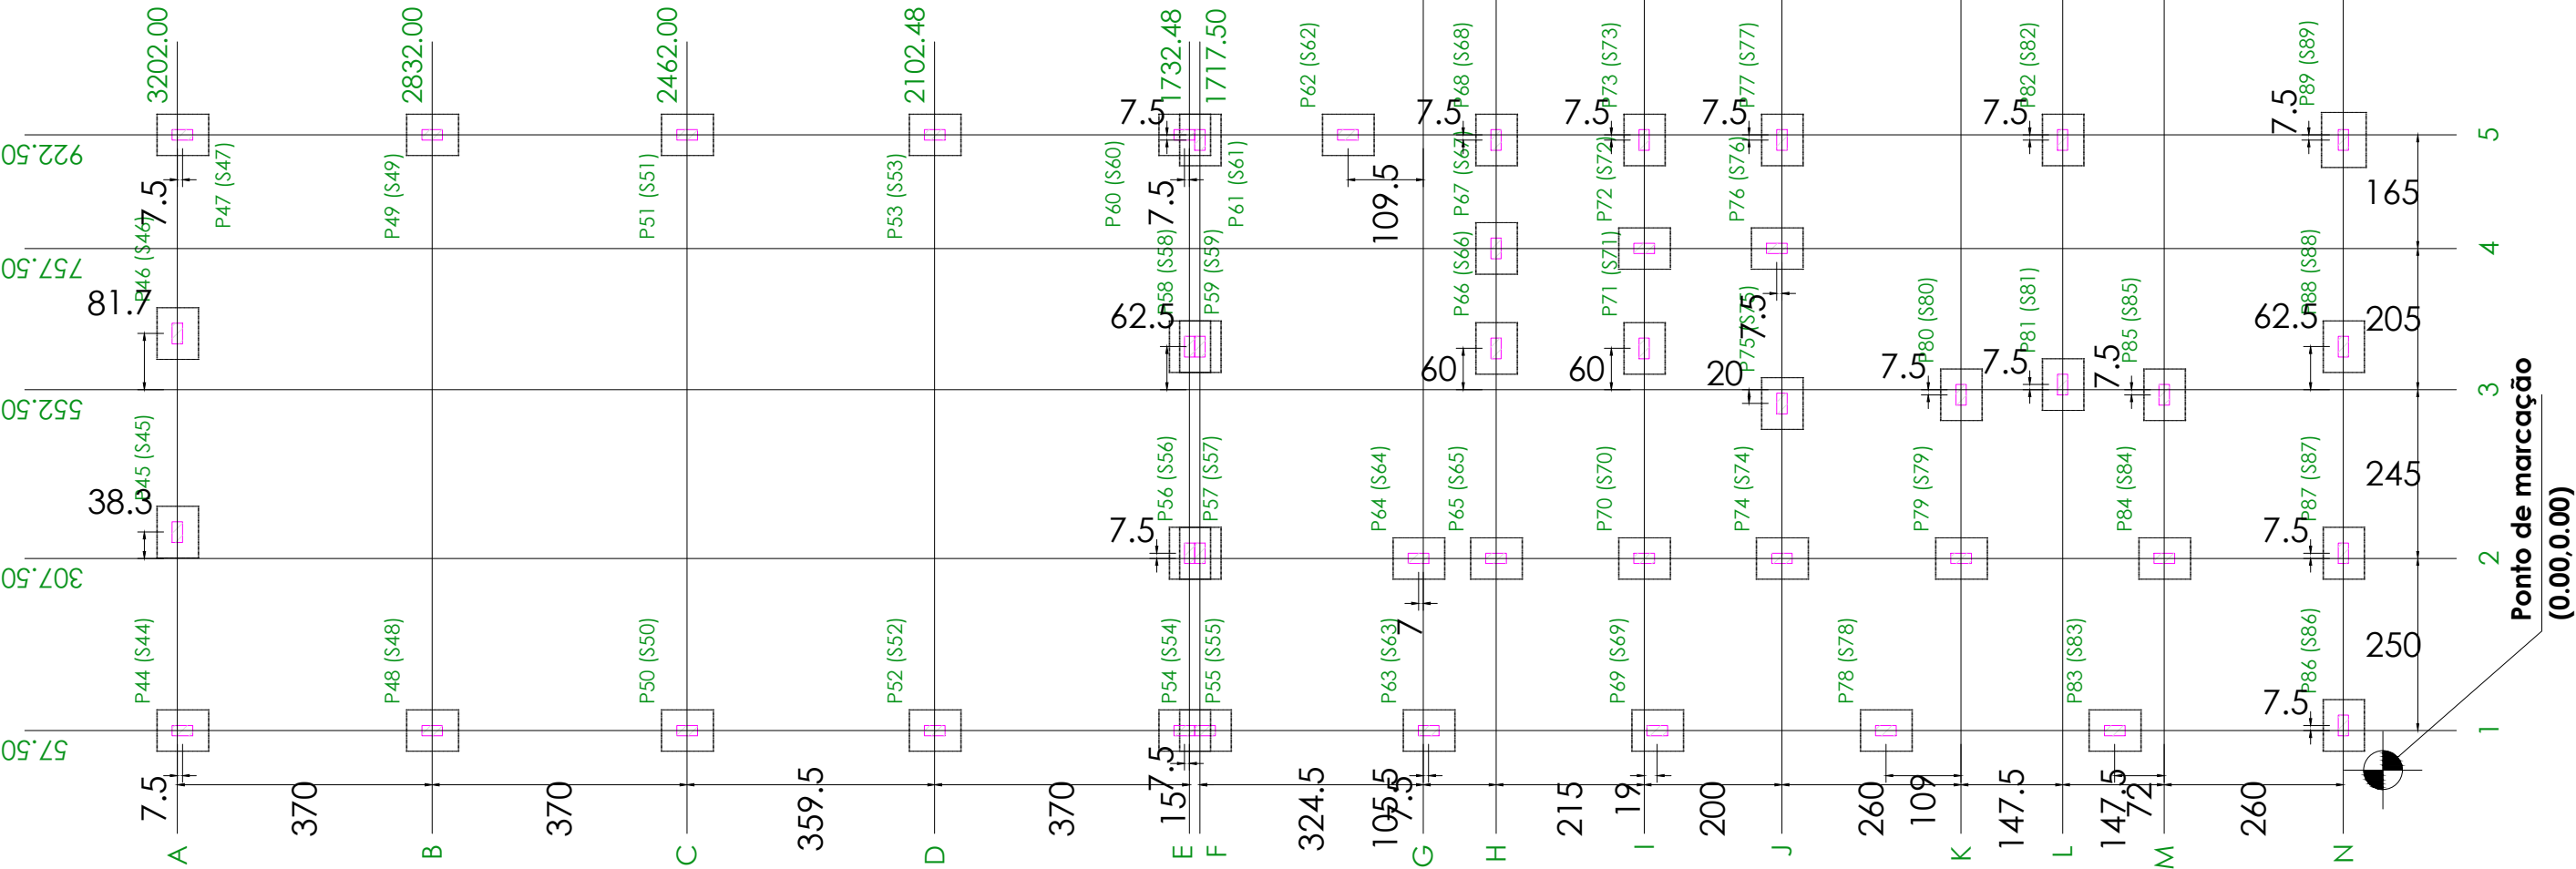

Planta de Locação BLOCO C  
escala 1:100