VBA1
ESC 1:75

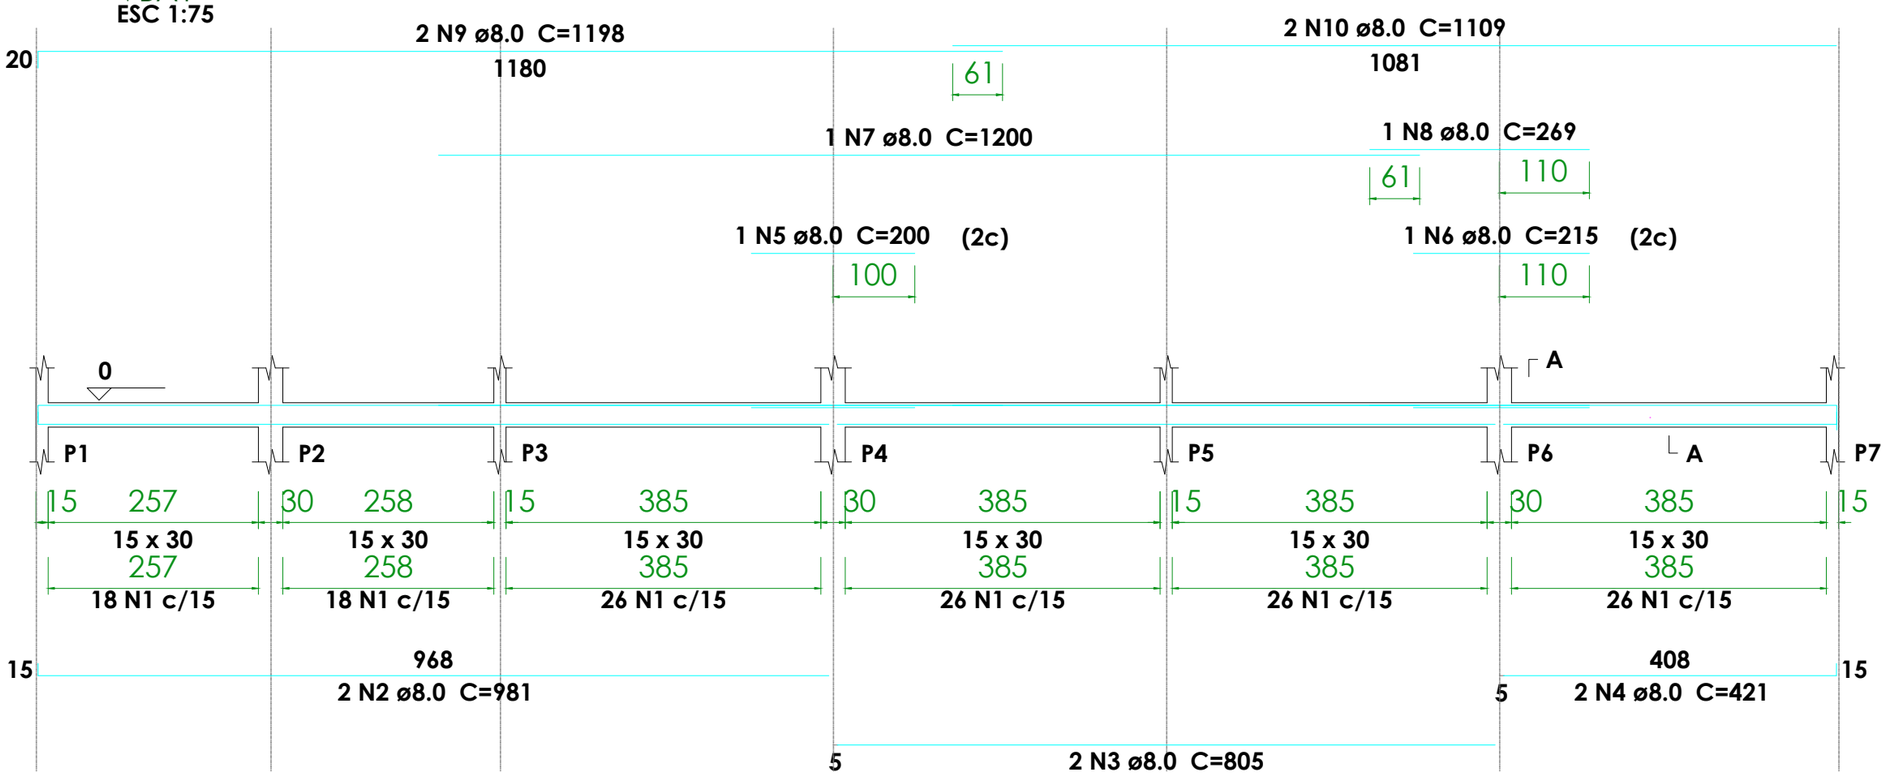

SEÇÃO A-A
ESC 1:10

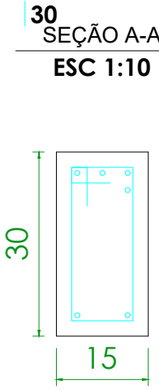

140 N1 ø5.0 C=82

VBA5
ESC 1:75

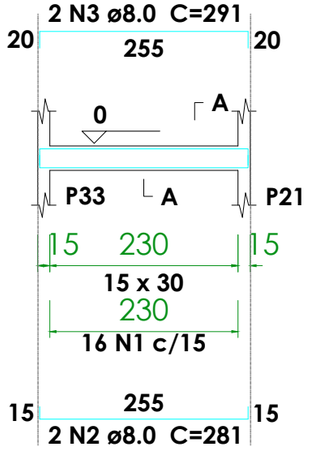

SEÇÃO A-A
ESC 1:10

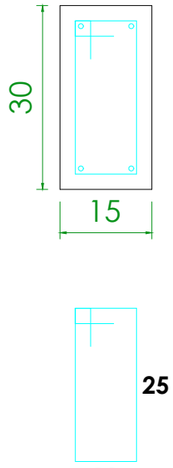

16 N1 ø5.0 C=82

VBA6
ESC 1:75

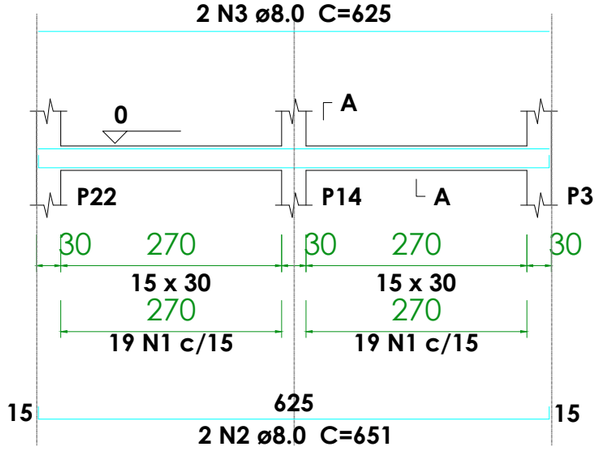

SEÇÃO A-A
ESC 1:10

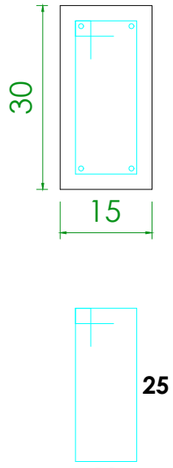

38 N1 ø5.0 C=82

VBA7
ESC 1:75

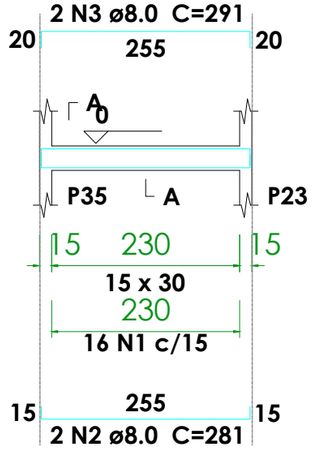

SEÇÃO A-A
ESC 1:10

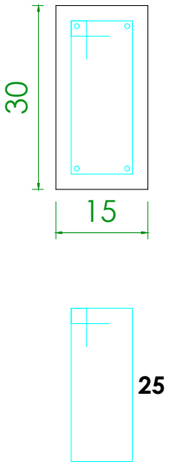

16 N1 ø5.0 C=82

VIGAS BALDRAME
escala 1:100

PREFEITURA MUNICIPAL DE VÁRZEA GRANDE
Mais por Você. Mais por Várzea Grande.

PREFEITURA MUNICIPAL DE VÁRZEA GRANDE

Av. Castelo Branco, Espaço Municipal, 2500 - Centro Sul, Várzea Grande/MT CEP 78125-700 - Fone/Fax: 65 3688 8000

PROJETO: ESTRUTURAL	**ASSUNTO:** VIGA BALDRAME - BLOCO A
OBRA: AMPLIAÇÃO ESCOLAR	
UNIDADE ESCOLAR: EMEB LUÍS REVELES PEREIRA	**LOCALIZAÇÃO:** RUA NOVA VÁRZEA GRANDE LOTEAMENTO PARQUE DEL REI BAIRRO: IKARAY - VÁRZEA GRANDE

AUTOR DO PROJETO:
GUILHERME SIMPLÍCIO DIAS
ENGENHEIRO CIVIL CREAMT 036575

UNIDADE:	ESCALA:	DATA:
CENTÍMETROS	INDICADA	NOVEMBRO/2022

FOLHA Nº 7/31