



VAB1  
ESC 1:75

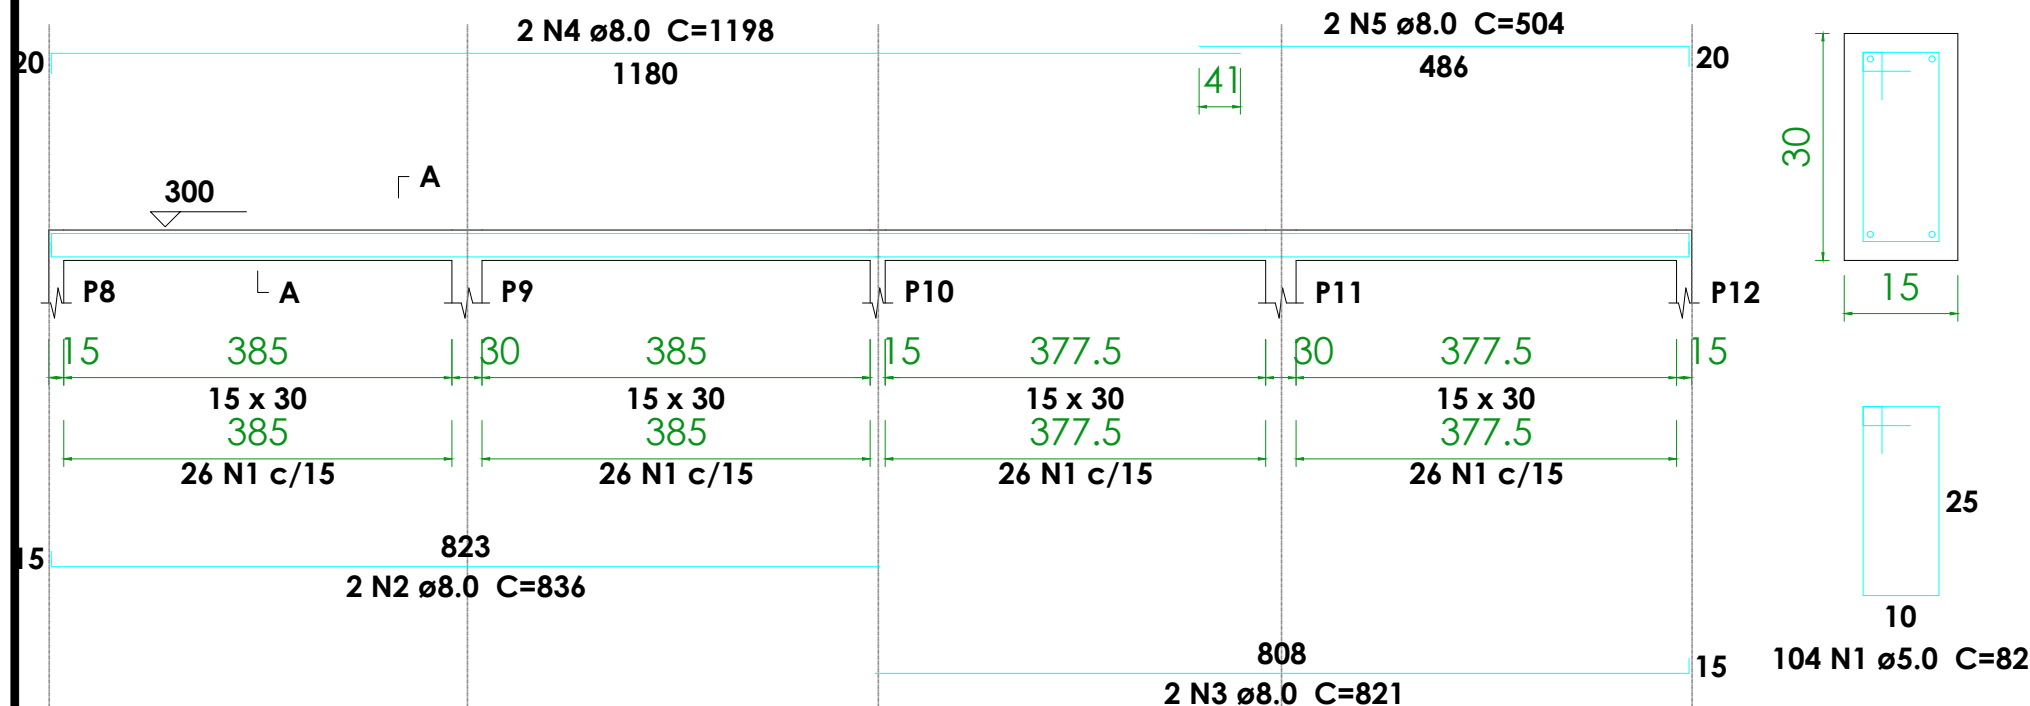

SEÇÃO A-A  
ESC 1:10


SEÇÃO A-A  
ESC 1:10

VAB5  
ESC 1:75

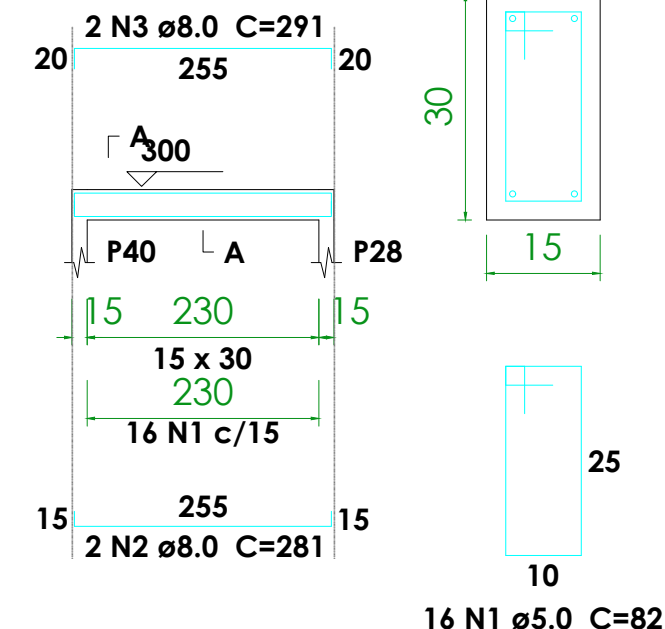


SEÇÃO A-A  
ESC 1:10

VAB4  
ESC 1:75

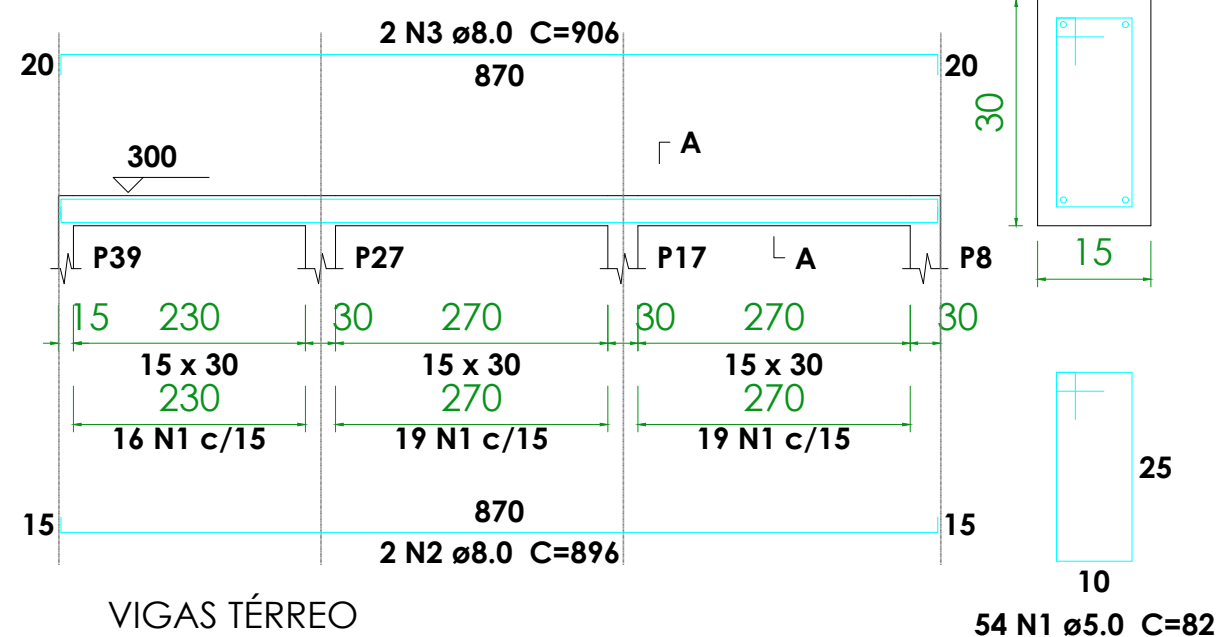

VIGAS TÉRREO  
escala 1:100

VAB8  
ESC 1:75

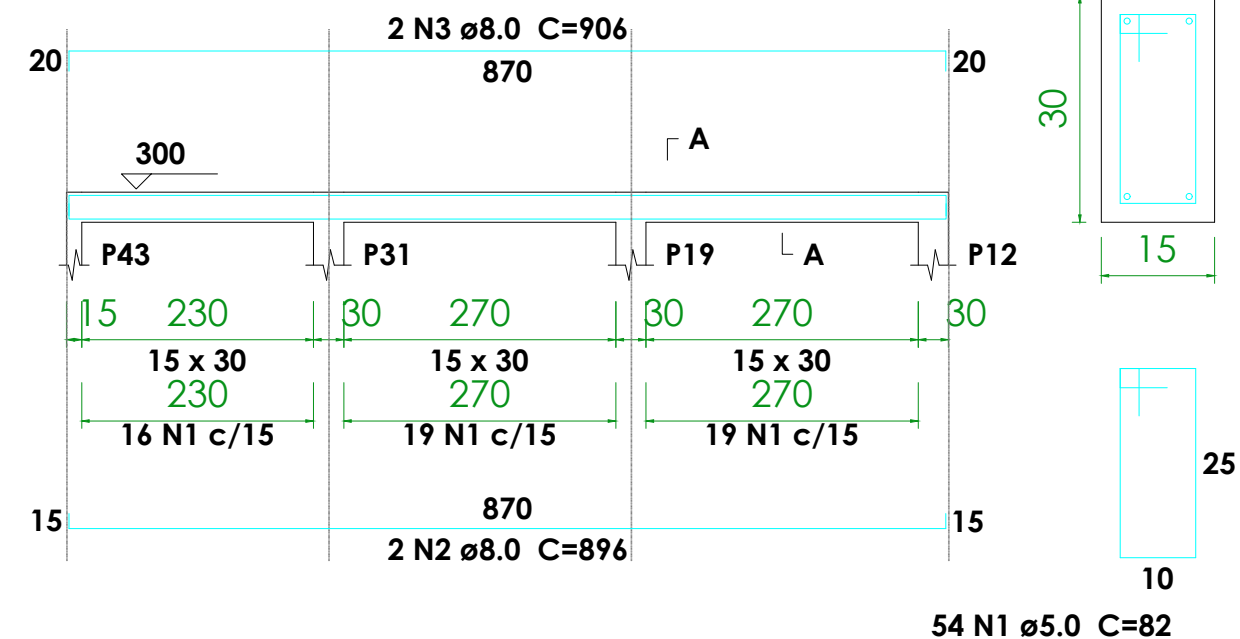

AUTOR DO PROJETO:

FOLHA Nº



PREFEITURA MUNICIPAL DE  
**VÁRZEA GRANDE**  
*Mais por Você. Mais por Várzea Grande.*

**PREFEITURA MUNICIPAL DE VÁRZEA GRANDE**

Av. Castelo Branco, Espaço Municipal, 2500 - Centro Sul, Várzea Grande/MT CEP 78125-700 - Fone/Fax: 65 3688 8000

PROJETO: ESTRUTURAL

ASSUNTO:

OBRA: AMPLIAÇÃO ESCOLAR

VIGA TÉRREO - BLOCO B

UNIDADE ESCOLAR:

EMEB LUÍS REVELES PEREIRA

LOCALIZAÇÃO:

RUA NOVA VÁRZEA GRANDE LOTEAMENTO PARQUE DEL REI  
BAIRRO: IKARAY - VÁRZEA GRANDE

UNIDADE:

CENTÍMETROS

ESCALA:

INDICADA

DATA:

NOVEMBRO/2022

21/31