



DETALHAMENTO DA DESCIDA COBRE NU

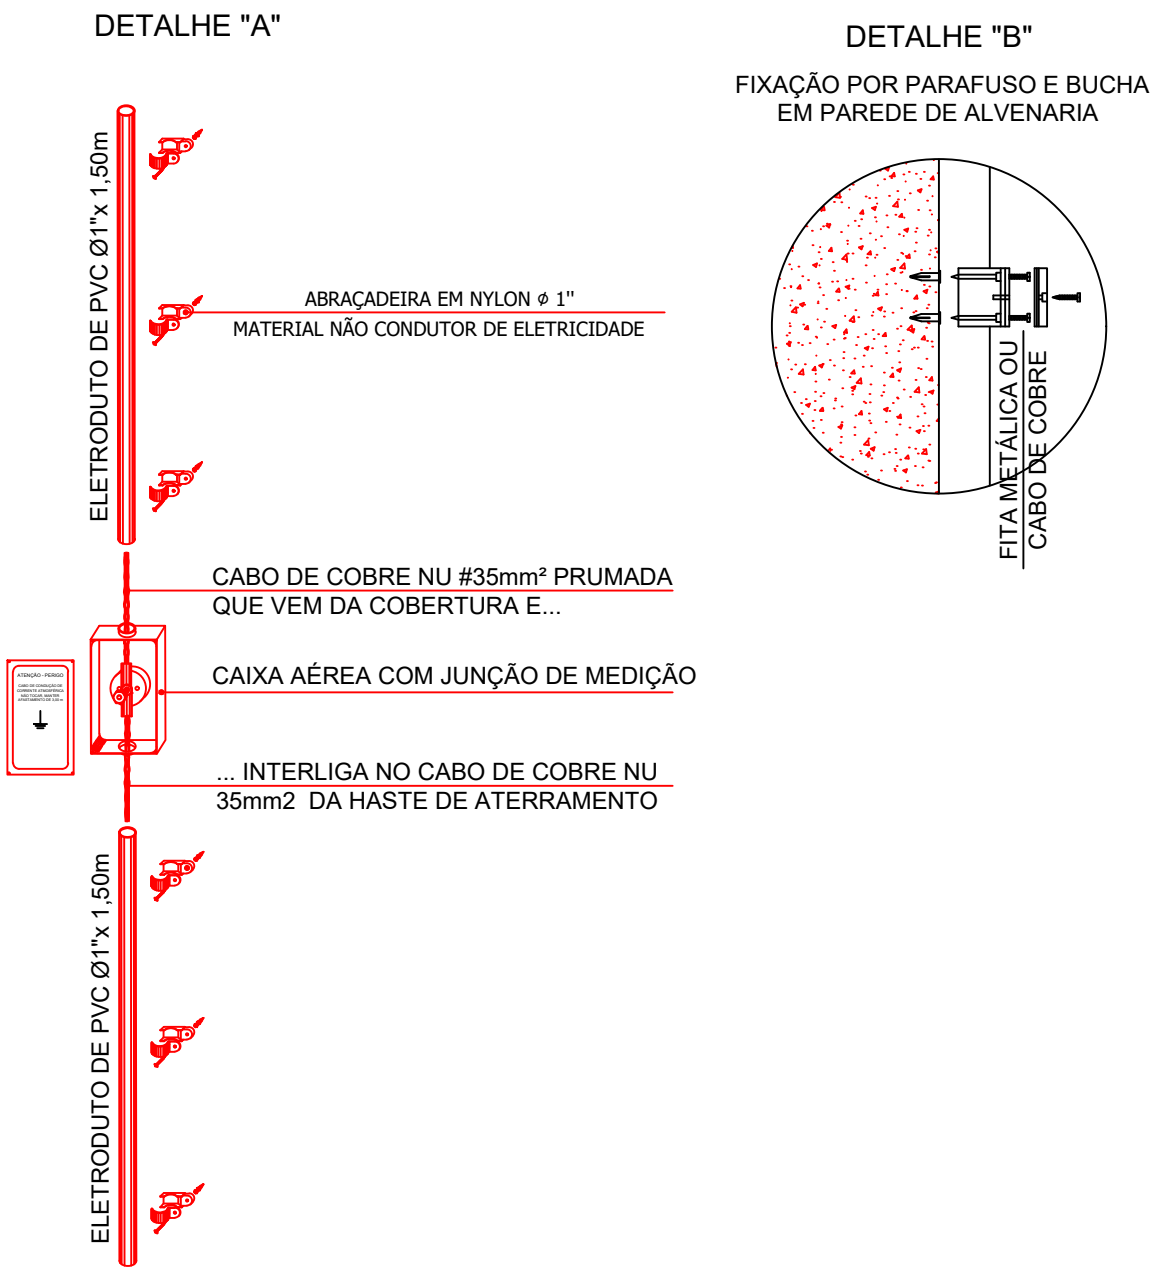

DETALHAMENTO S/ ESC.

HASTE DE ATERRAMENTO 5/8" C/ CAIXA DE INSPEÇÃO Ø30cm

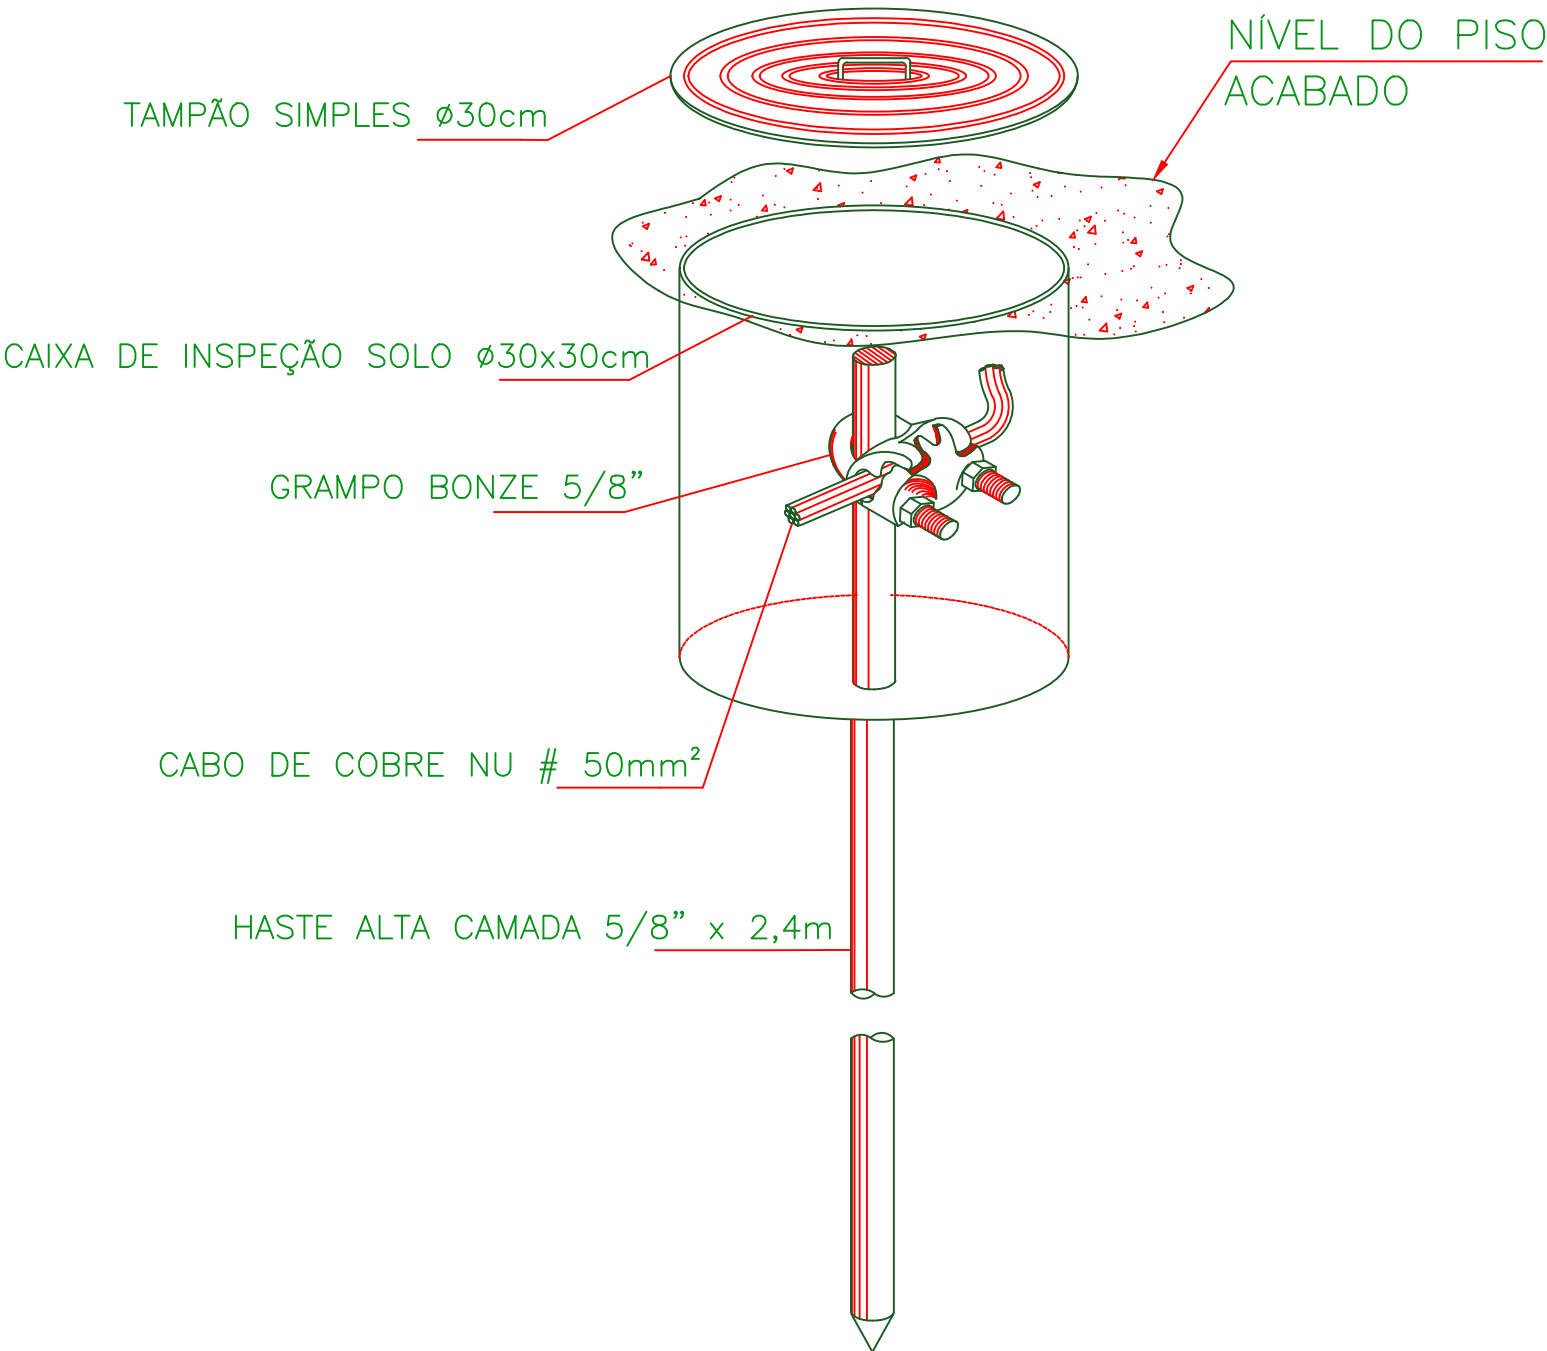

DETALHAMENTO S/ ESC.



PREFEITURA MUNICIPAL DE
VÁRZEA GRANDE
Mais por Você. Mais por Várzea Grande.

PREFEITURA MUNICIPAL DE VÁRZEA GRANDE
Av. Castelo Branco, Espaço Municipal, 2500 - Centro Sul, Várzea Grande/MT
CEP 78125-700 - Fone/Fax: 65 3688 8000
LOCALIZAÇÃO: RUA NOVA VÁRZEA GRANDE LOT. PARQUE DEL REI
CEP: 78.145-022 BAIRRO: IKARAY VÁRZEA GRANDE - MT

PROJETO:
SPDA
OBRA:
EMEB LUÍS REVELES PEREIRA

DATA:
11/2022
UNIDADE:
METRO

AUTOR DO PROJETO:
ANDREY MORAIS RIBEIRO FONSECA
ENGENHEIRO ELETRICISTA CREA 320163/D-TO

FOLHA Nº:
04/04