


LEGENDA:

CONSTRUIR

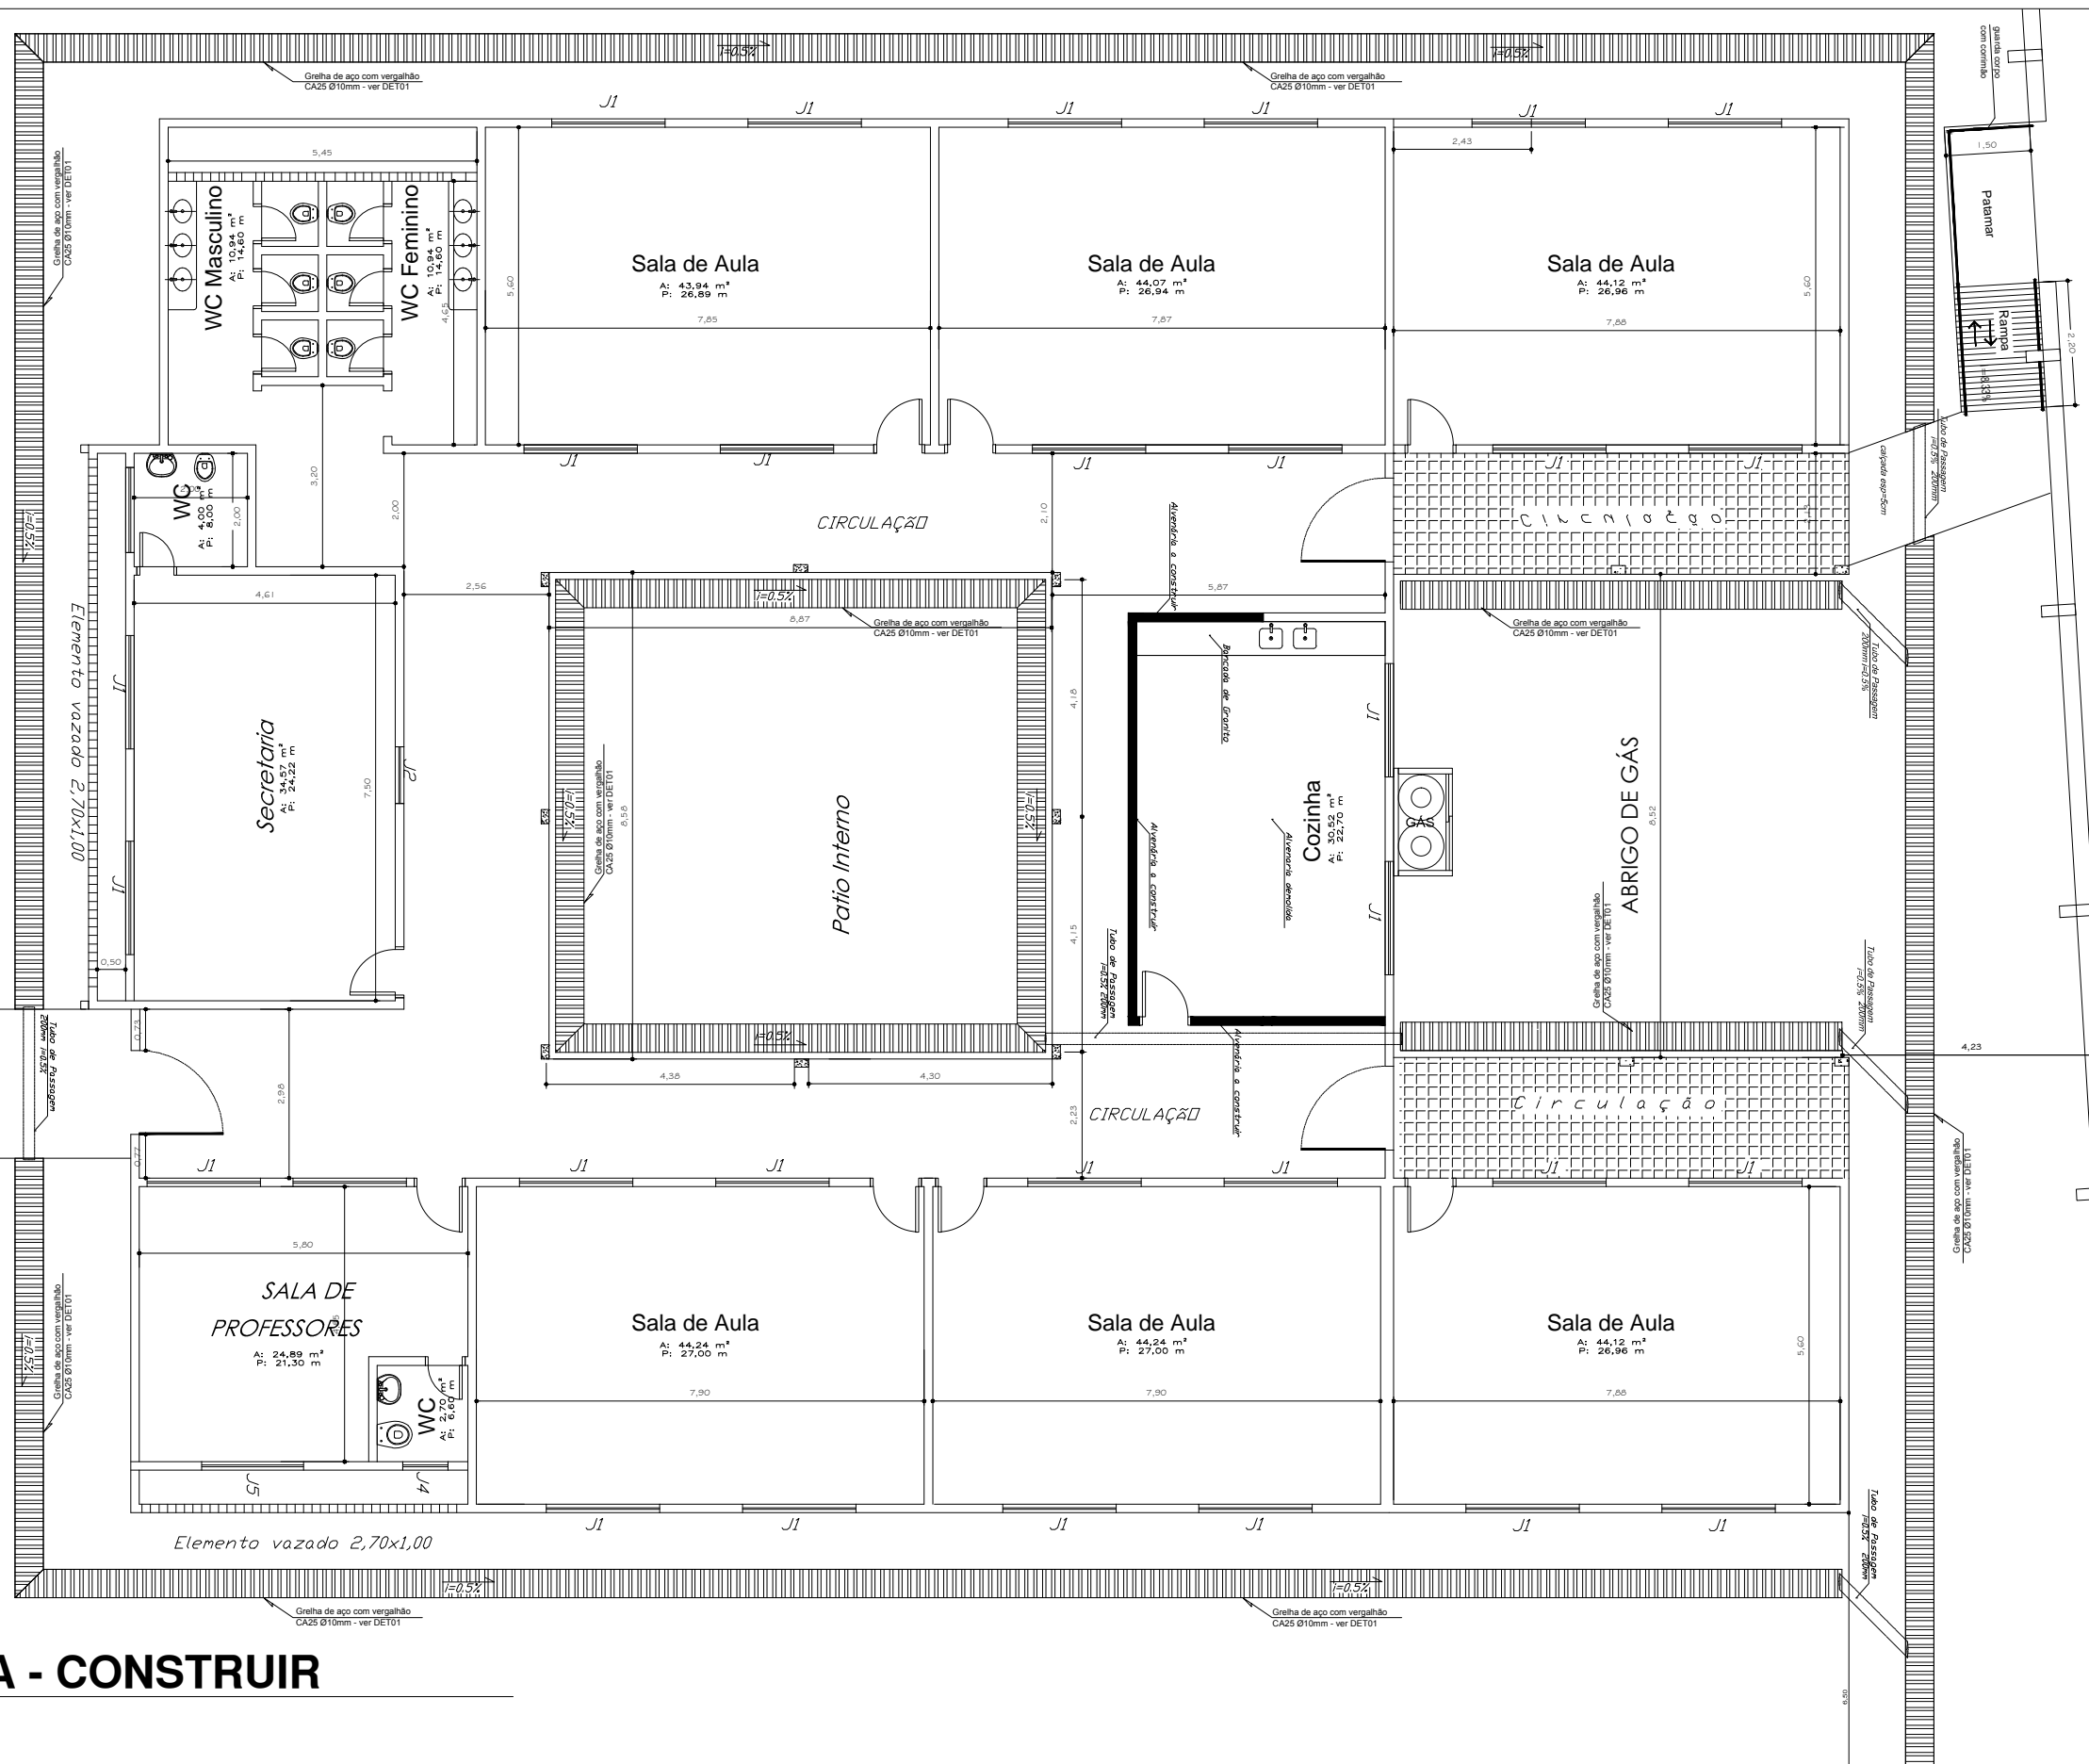

1

## PLANTA BAIXA - CONSTRUIR

ESC: 1/125



PREFEITURA MUNICIPAL DE  
**VÁRZEA GRANDE**  
*amar • cuidar • acreditar*

### PREFEITURA MUNICIPAL DE VÁRZEA GRANDE

Av. Castelo Branco, Espaço Municipal, 2500 - Centro Sul, Várzea Grande/MT

CEP 78125-700 - Fone/Fax: 65 3688 8000

LOCAL:

EMEB "AIR ADDOR"

ENDEREÇO:

AV. PRINCIPAL, S/Nº, BAIRRO OURO VERDE

PROJETO:

PROJETO ARQUITETÔNICO

ASSUNTO:

PLANTA BAIXA CONSTRUIR

AUTOR DO PROJETO:

CLAUDENIR TOMAS JUNIOR  
ENGENHEIRO CIVIL CREA-MT 038835

DATA

09/01/2018

UNIDADE:

METRO

ESCALA:

INDICADA

FOLHA:

04/05