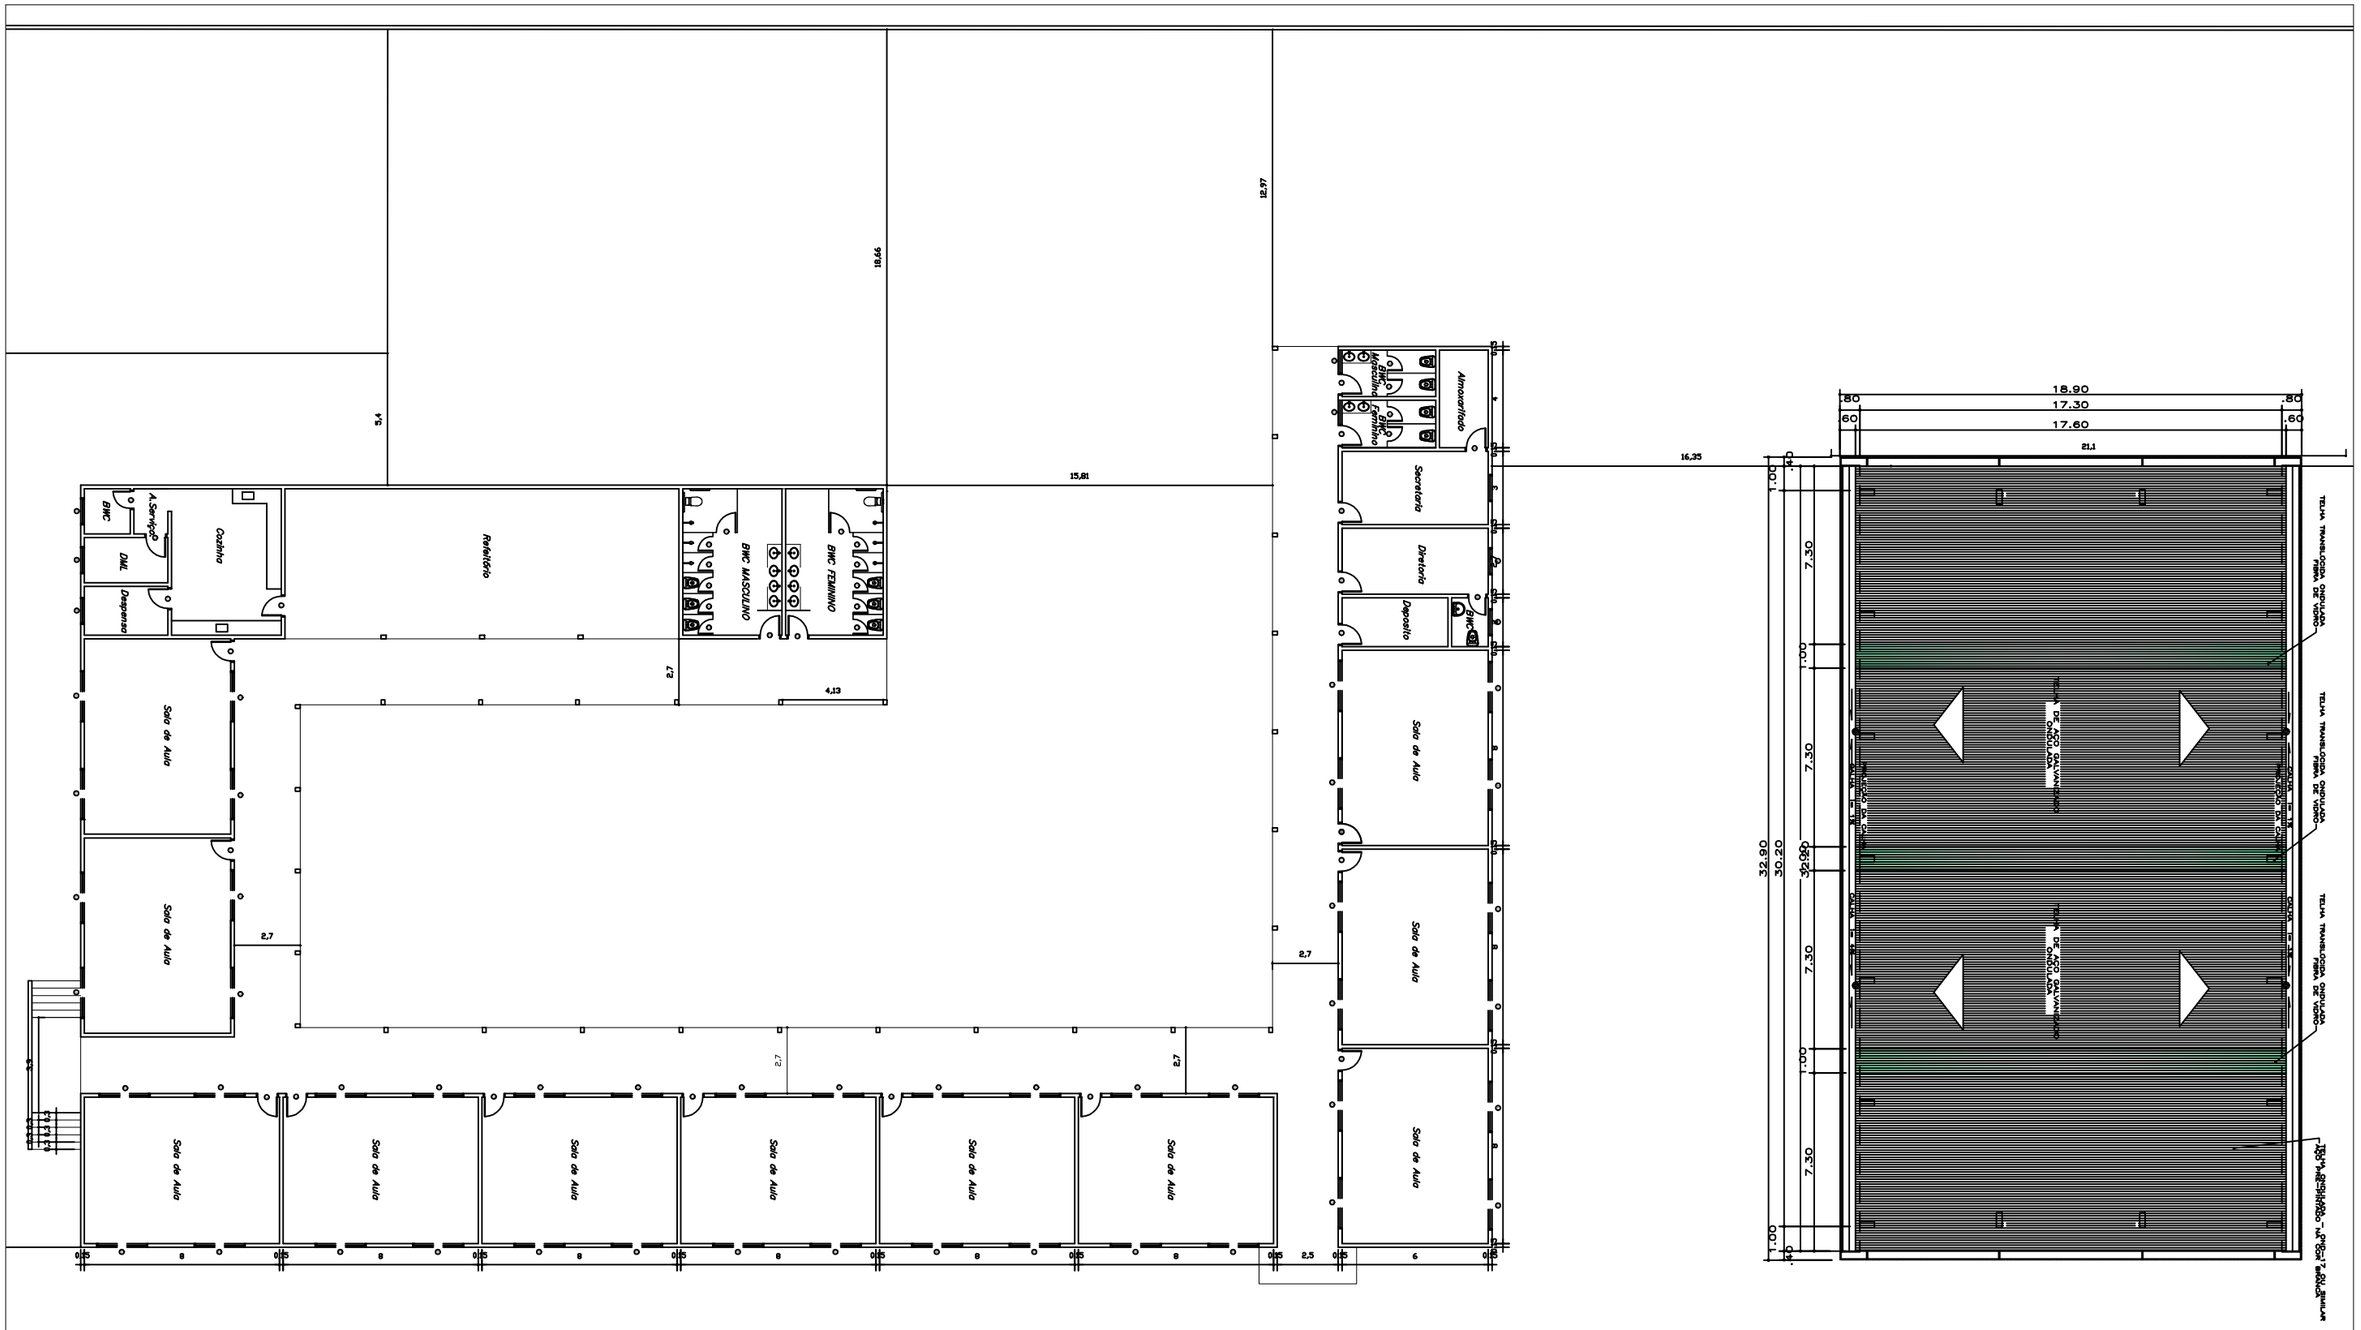

1

PLANTA BAIXA - EXISTENTE

ESC: 1/250

PREFEITURA MUNICIPAL DE VÁRZEA GRANDE
amar • cuidar • acreditar

PREFEITURA MUNICIPAL DE VÁRZEA GRANDE

Av. Castelo Branco, Espaço Municipal, 2500 - Centro Sul, Várzea Grande/MT

CEP 78125-700 - Fone/Fax: 65 3688 8000

FOLHA: 02/04

LOCAL:	PROJETO:	AUTOR DO PROJETO:	DATA	UNIDADE:	ESCALA:
EMEB "EMENUEL BENEDITO DE ARRUDA"	PROJETO ARQUITETÔNICO	CLAUDENIR TOMAS JUNIOR ENGENHEIRO CIVIL CREA-MT 038835	10/01/2018	METRO	INDICADA
ENDEREÇO: RUA ALVARENGA, S/Nº - SANTA MARIA	ASSUNTO: PLANTA BAIXA - EXISTENTE				