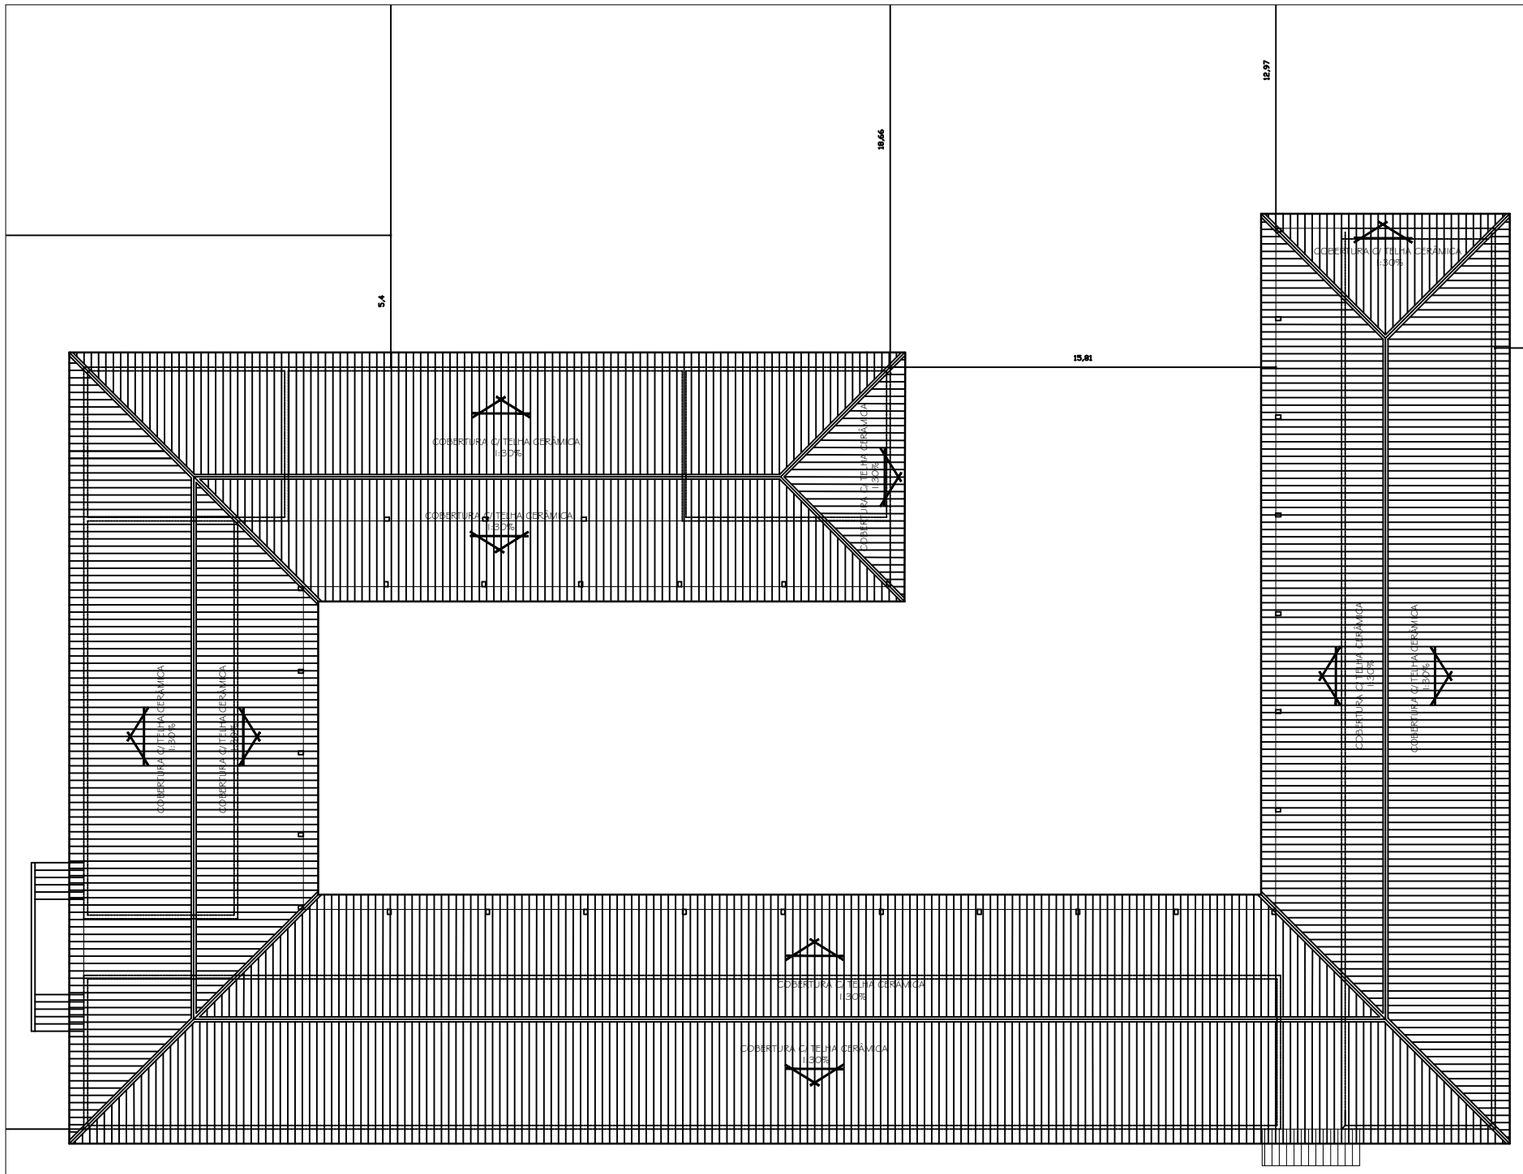

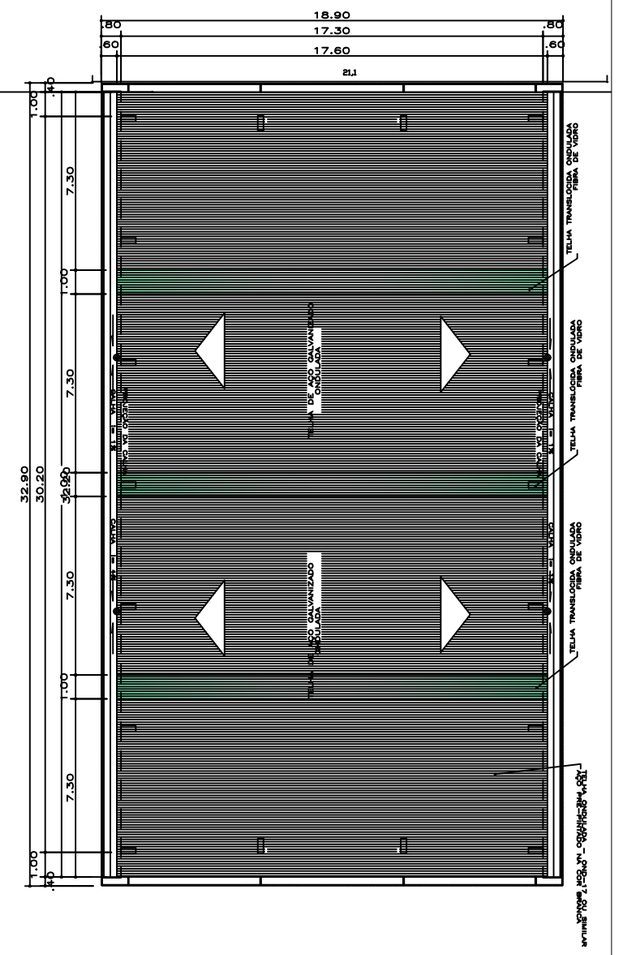

1 PLANTA DE COBERTURA

ESC: 1/250

ACESSO

PREFEITURA MUNICIPAL DE VÁRZEA GRANDE
amar • cuidar • acolher

PREFEITURA MUNICIPAL DE VÁRZEA GRANDE

Av. Castelo Branco, Espaço Municipal, 2500 - Centro Sul, Várzea Grande/MT

CEP 78125-700 - Fone/Fax: 65 3688 8000

LOCAL: EMEB "EMENUEL BENEDITO DE ARRUDA"	PROJETO: PROJETO ARQUITETÔNICO	AUTOR DO PROJETO: CLAUDENIR TOMAS JUNIOR ENGENHEIRO CIVIL CREA-MT 038835	DATA 10/01/2018	UNIDADE: METRO	ESCALA: INDICADA	FOLHA: 04/04
ENDEREÇO: RUA ALVARENGA, S/Nº - SANTA MARIA	ASSUNTO: PLANTA DE COBERTURA					