


RUA AFONSO AMARILHO

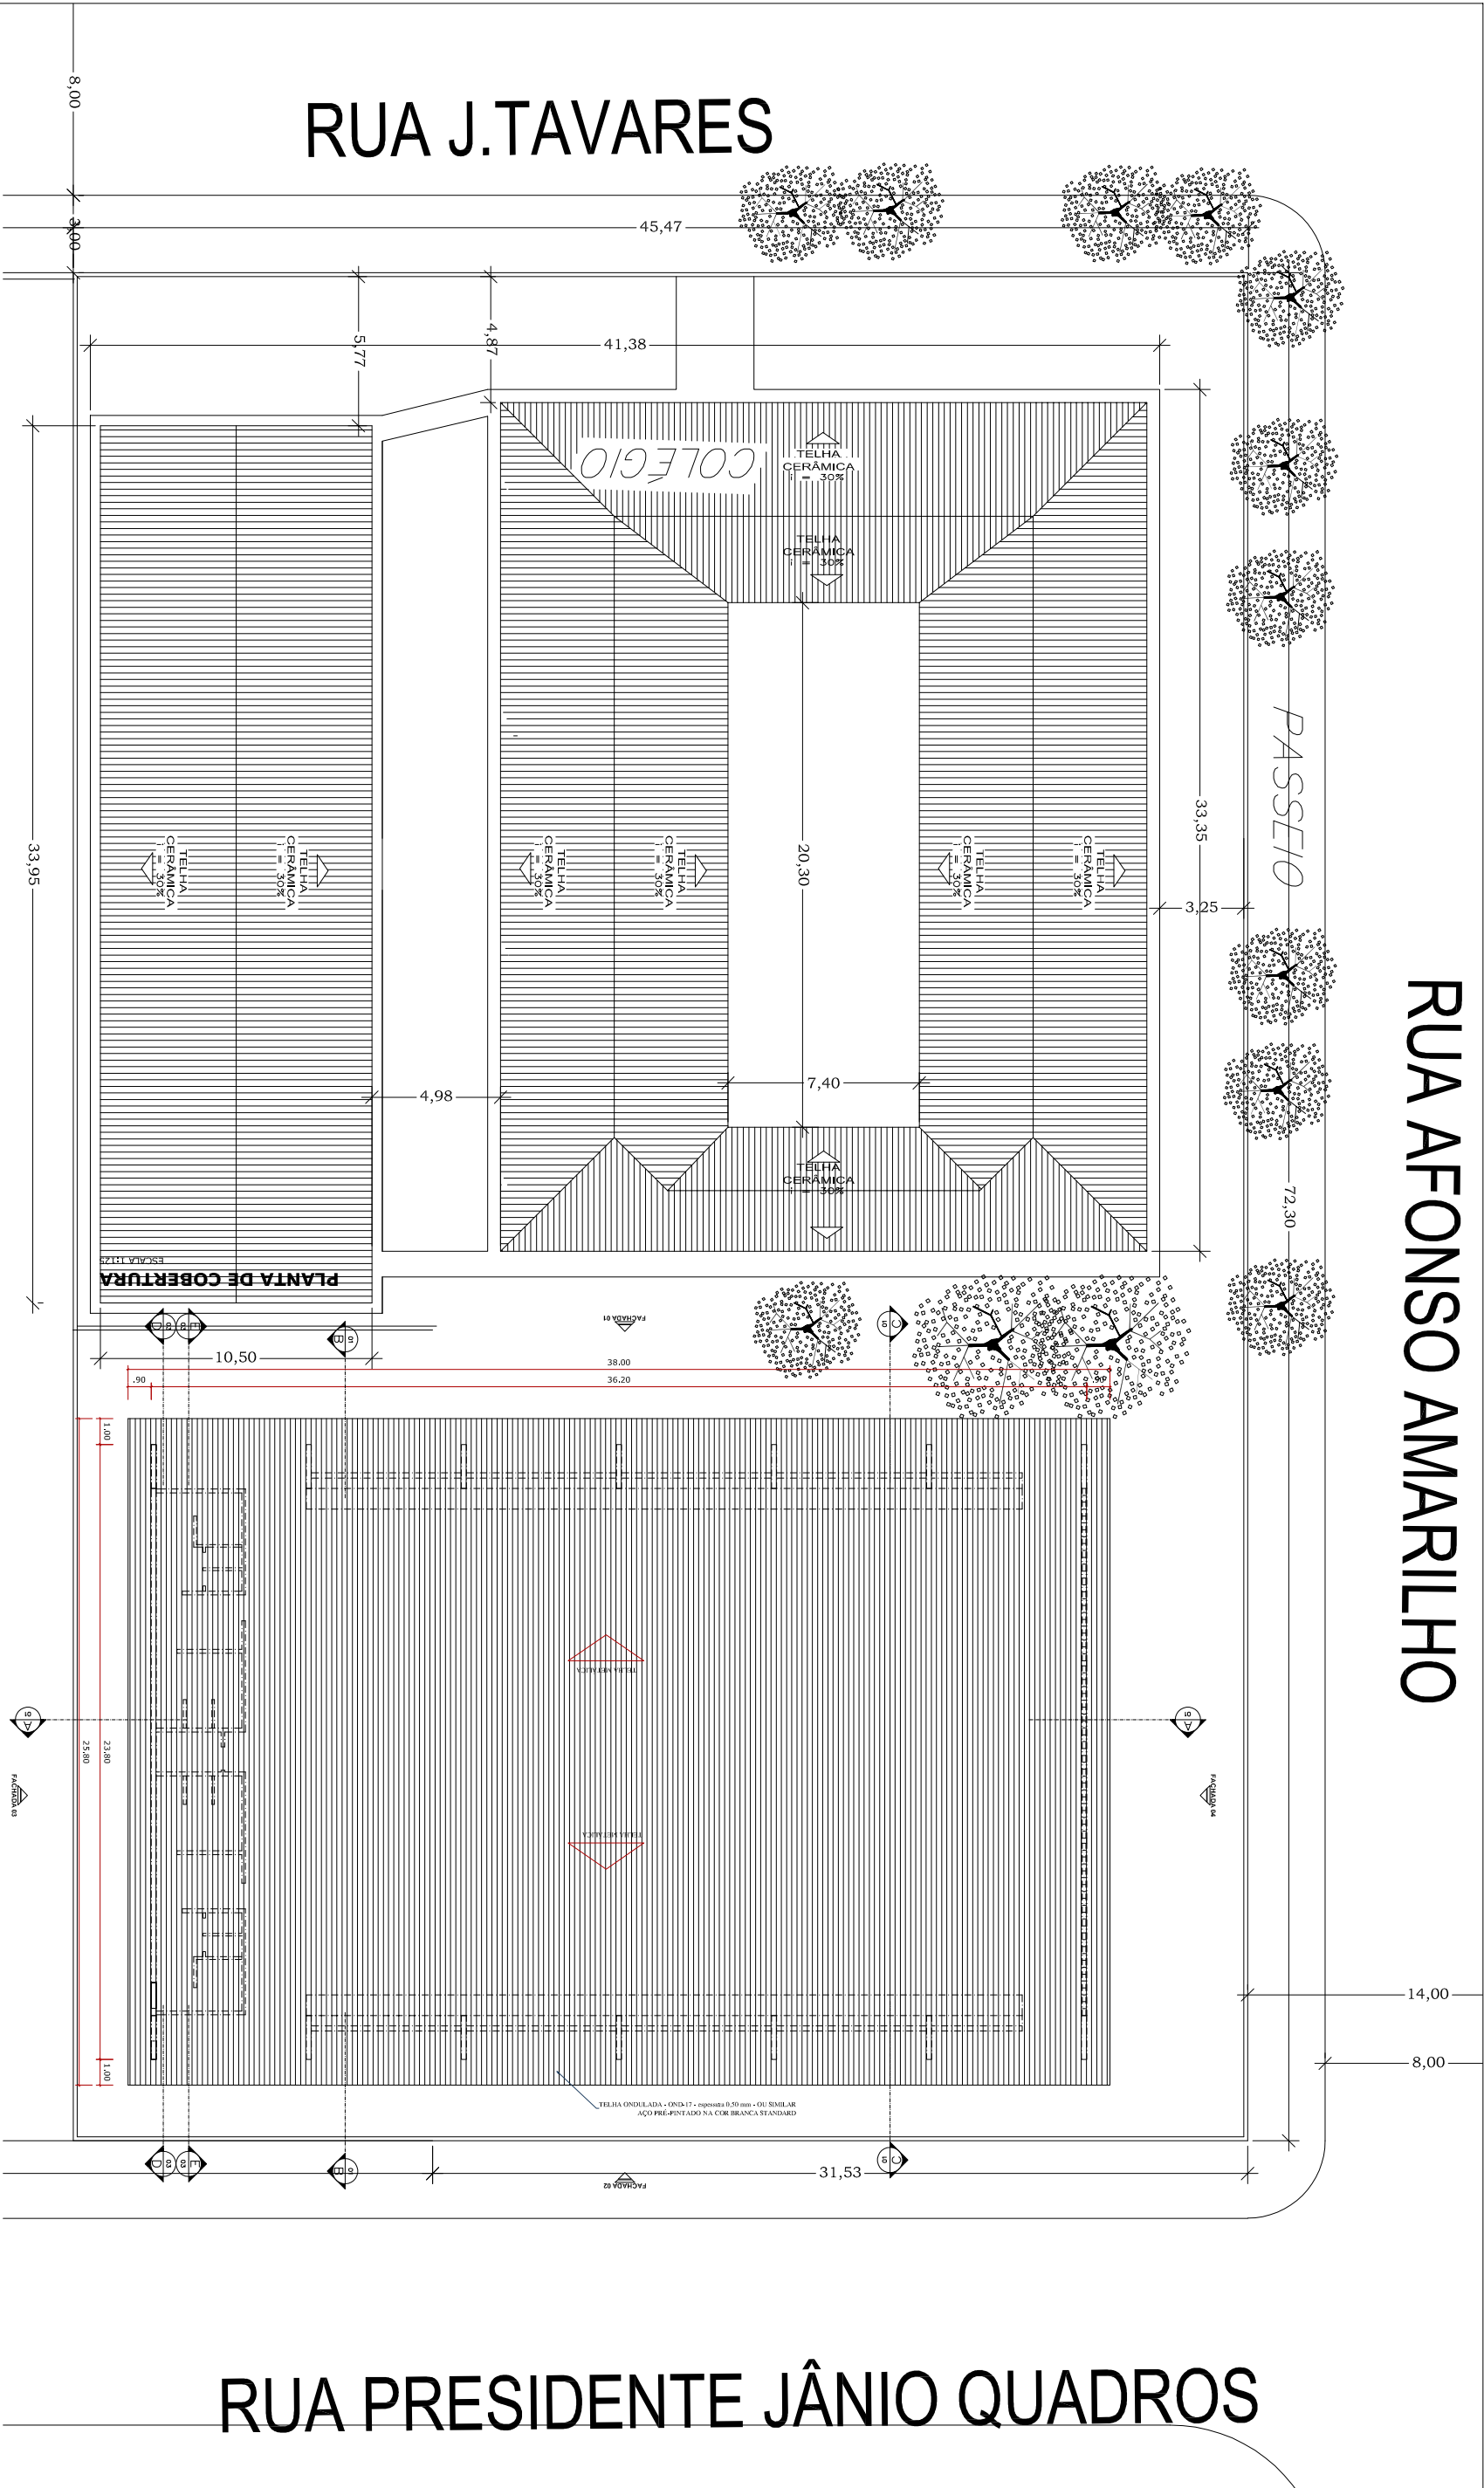

RUA J.TAVARES

RUA PRESIDENTE JÂNIO QUADROS

1

PLANTA DE COBERTURA

ESC: 1/225



PREFEITURA MUNICIPAL DE  
VÁRZEA GRANDE  
*amar - cuidar - acolher*

PREFEITURA MUNICIPAL DE VÁRZEA GRANDE					FOLHA:	
Av. Castelo Branco, Espaço Municipal, 2500 - Centro Sul, Várzea Grande/MT						
CEP 78125-700 - Fone/Fax: 65 3688 8000						
LOCAL:	PROJETO:	AUTOR DO PROJETO:			DATA	UNIDADE:
EMEB "EUNICE CESAR DE MELLO"	PROJETO ARQUITETÔNICO	CLAUDENIR TOMAS JUNIOR			09/01/2018	METRO
ENDEREÇO:	ASSUNTO:	ENGENHEIRO CIVIL CREA-MT 038835				INDICADA
RUA 18, BAIRRO JD. MARAJOARA II	PLANTA DE COBERTURA					
					04/05	