


# PLANTA ORIGINAL

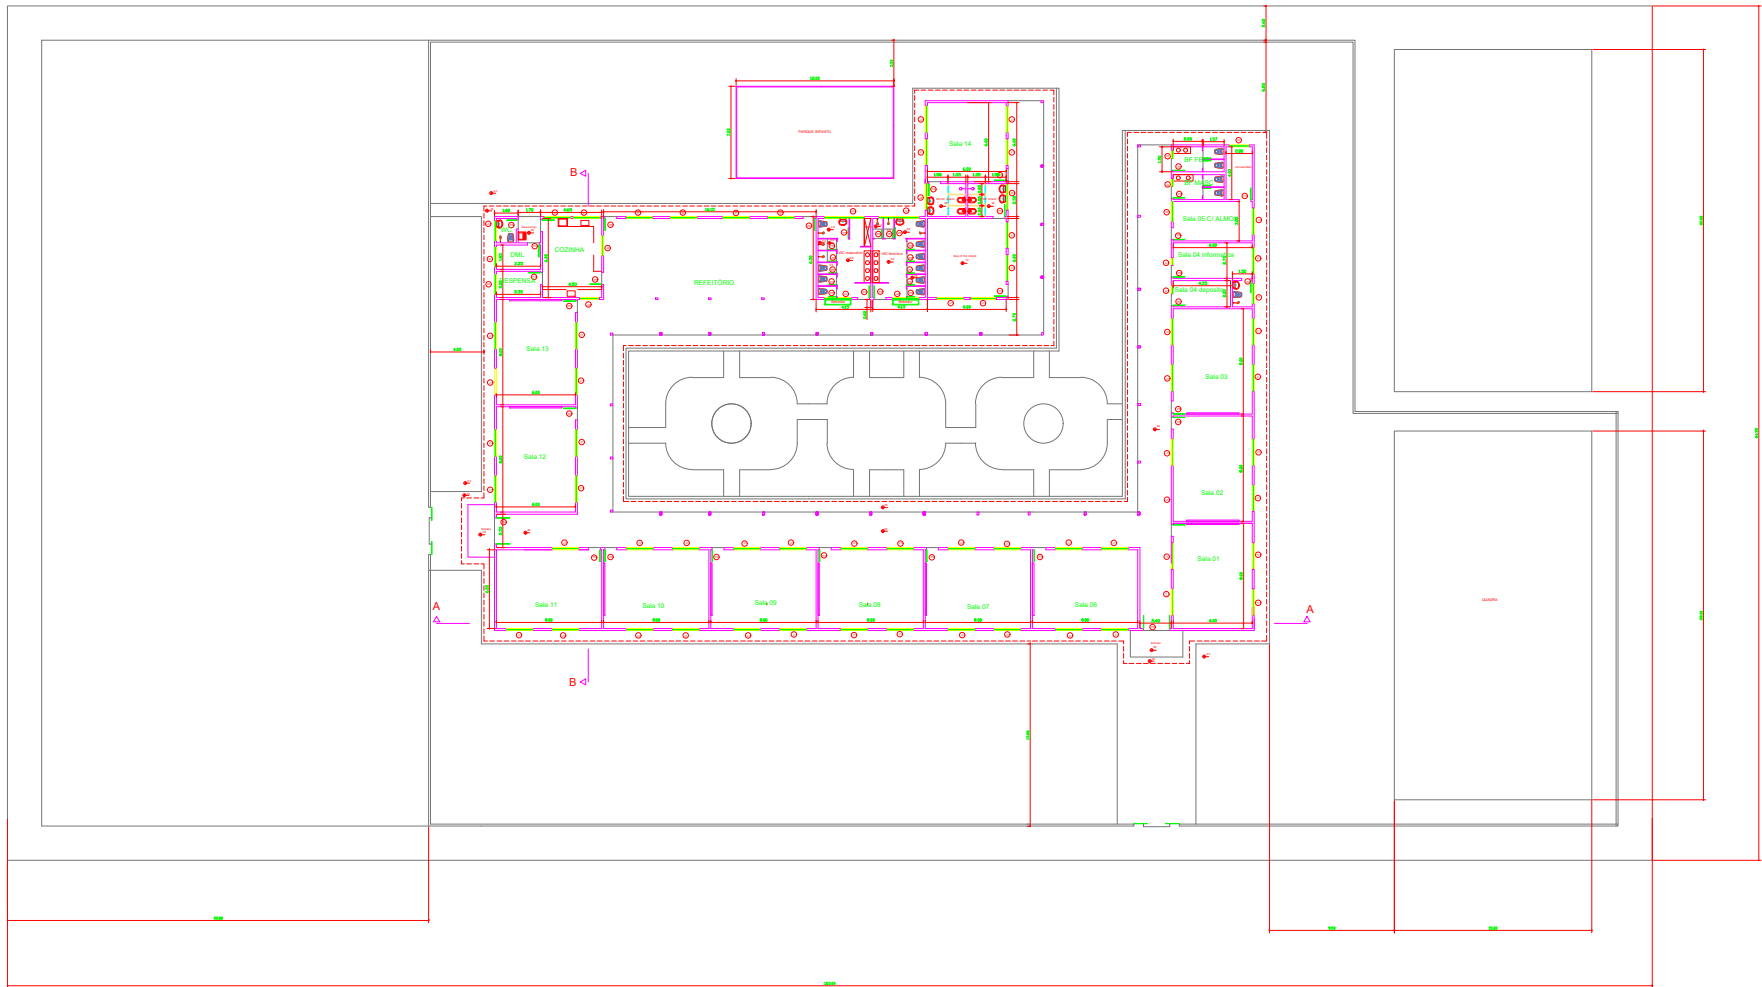

1

## PLANTA BAIXA DE REFORMA E ADEQUAÇÕES

 <div><b>PREFEITURA MUNICIPAL DE VÁRZEA GRANDE</b> <i>amar • cuidar • acreditar</i></div>	<b>PREFEITURA MUNICIPAL DE VÁRZEA GRANDE</b> Av. Castelo Branco, Espaço Municipal, 2500 - Centro Sul, Várzea Grande/MT CEP 78125-700 - Fone/Fax: 65 3688 8000		<b>PROJETO:</b> PROJETO REFORMA E MANUTENÇÃO EMEB PROFª ANGELA JARDIM BOTELHO	<b>ASSUNTO:</b> PLANTA BAIXA ORIGINAL			<b>FOLHA:</b>  <b>05/10</b>
	<b>RESPONSÁVEL TÉCNICO</b>	<b>AUTOR DO PROJETO</b> ÁUREO EMANOEL DA SILVA ENG. CIVIL CREA - MT 042435	<b>LOCALIZAÇÃO:</b> RUA V, BAIRRO COHAB ALBERTO CANELAS - VÁRZEA GRANDE MT	<b>DATA</b> 05/02/2018	<b>UNIDADE:</b> METRO	<b>ESCALA:</b> INDICADA	