
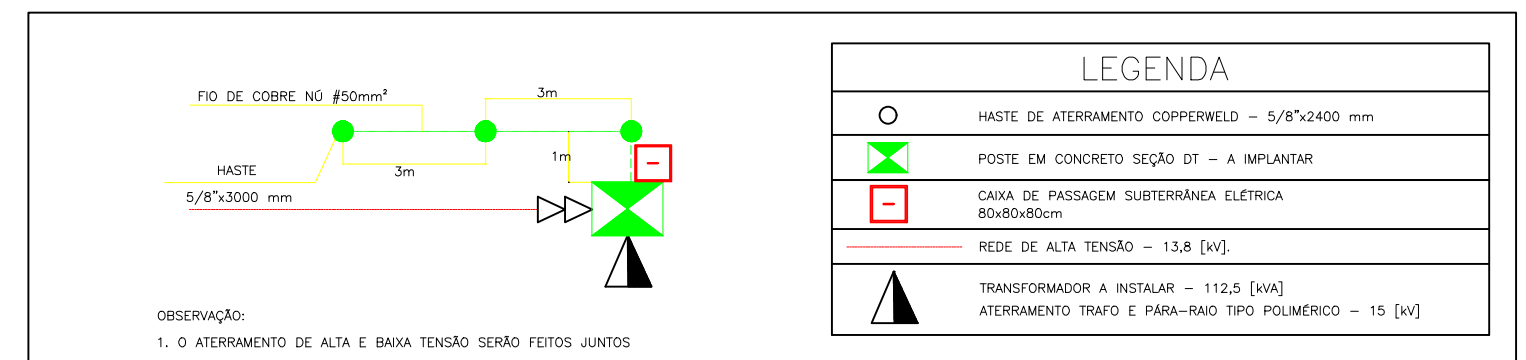


## DETALHE MALHA DE ATERRAMENTO

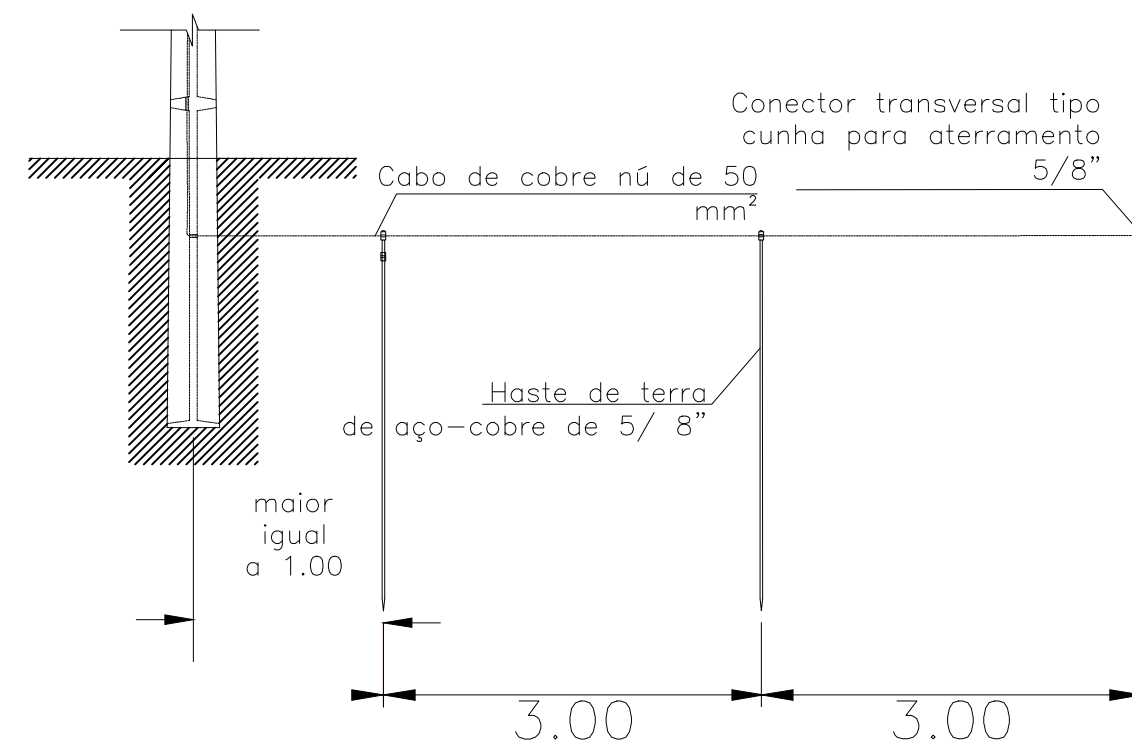

PREFEITURA MUNICIPAL DE  
**VÁRZEA GRANDE**  
*amar • cuidar • acreditar*

## PREFEITURA MUNICIPAL DE VÁRZEA GRANDE

Av. Castelo Branco, Espaço Municipal, 2500 - Centro Sul, Várzea Grande/MT  
CEP 78125-700 - Fone/Fax: 65 3688 8000

PROJETO: Projeto elétrico de extensão de rede 13,8[kV] e posto de transformação 112,5[kVA]

OBRA: Construção de Creche Proinfância Tipo 1 modelo padrão FNDE

LOCALIZAÇÃO: Rua 09, N° 0, São Matheus, Resid. Parque Sabiá, Várzea Grande

ASSUNTO: Diagrama unifilar e detalhes da malha de aterramento

UNIDADE: Metro

AUTOR DO PROJETO:

ISRAEL ROSBERG COSTA  
ENGENHEIRO ELETRICISTA  
CREA-MT048484

DESENHISTA:

FABIANO ANTONIO MORETTO  
ENGENHEIRO ELETRICISTA  
CREA-MT048712

ESCALA:

S/ Escala

DATA:

Maio/2020

FOLHA N°

04/04