


PLANTA DE INSTALAÇÃO AZULEJOS
Esc: 1:150

INSTALAÇÃO DE AZULEJO
ÁREA 147,00m²



CORTE
Esc: 1:150

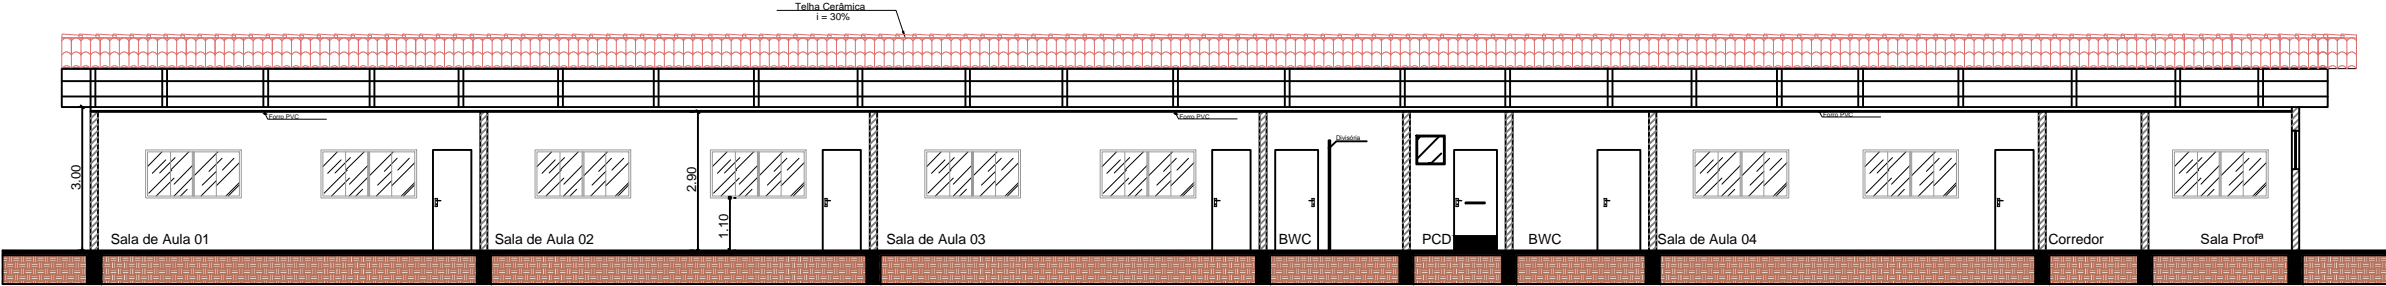

PREFEITURA MUNICIPAL DE VÁRZEA GRANDE

Av. Castelo Branco, Espaço Municipal, 2500 - Centro Sul, Várzea Grande/MT
CEP 78125-700 - Fone/Fax: 65 3688 8000

PROJETO: PROJETO DE ARQUITETURA
DA EMEB SENHORA DIRCE DE LEITE CAMPOS
OBRA: RECONSTRUÇÃO DO BLOCO
DA EMEB SENHORA DIRCE DE LEITE CAMPOS

LOCALIZAÇÃO:
RUA MARQUÊS DE SÃO VICENTE, JARDIM ITORORÓ
ASSUNTO: INSTALAÇÃO AZULEJO /
CORTE

AUTOR DO PROJETO:

VITOR GUSTAVO VERHALEN
ENGENHEIRO CIVIL CREA-MT 49989

ESCALA:
INDICADA

DATA:
JANEIRO /2021

ÁREA:

ÁREA TOTAL TERRENO:
6.315.52m²

UNIDADE:
METRO

FOLHA N°

10/10