



04 DIAGRAMA UNIFILAR - QD1
S/ ESCALA

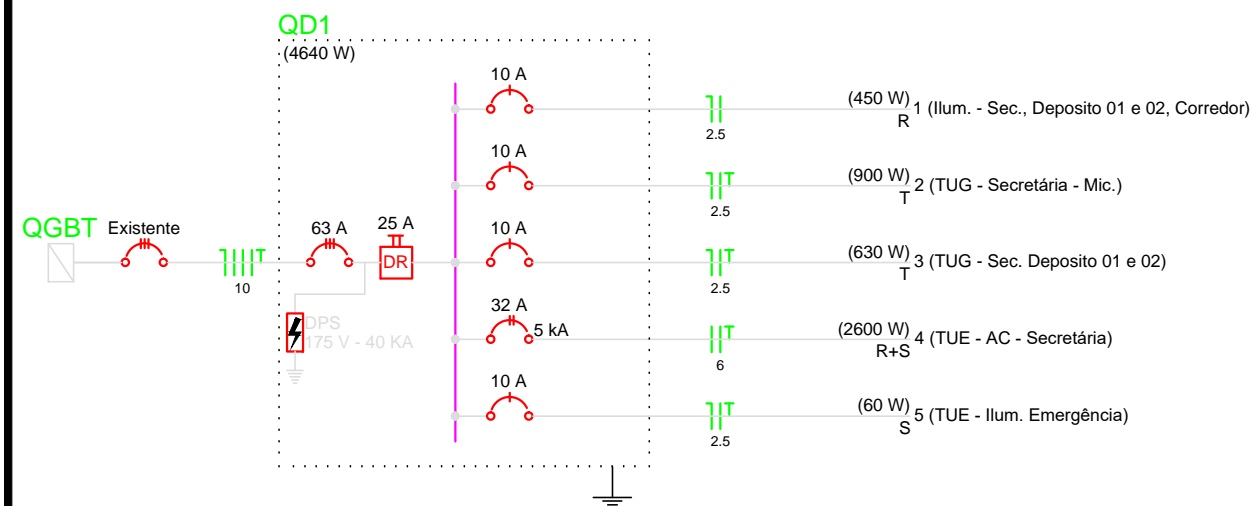

05 DIAGRAMA UNIFILAR - QD1
S/ ESCALA

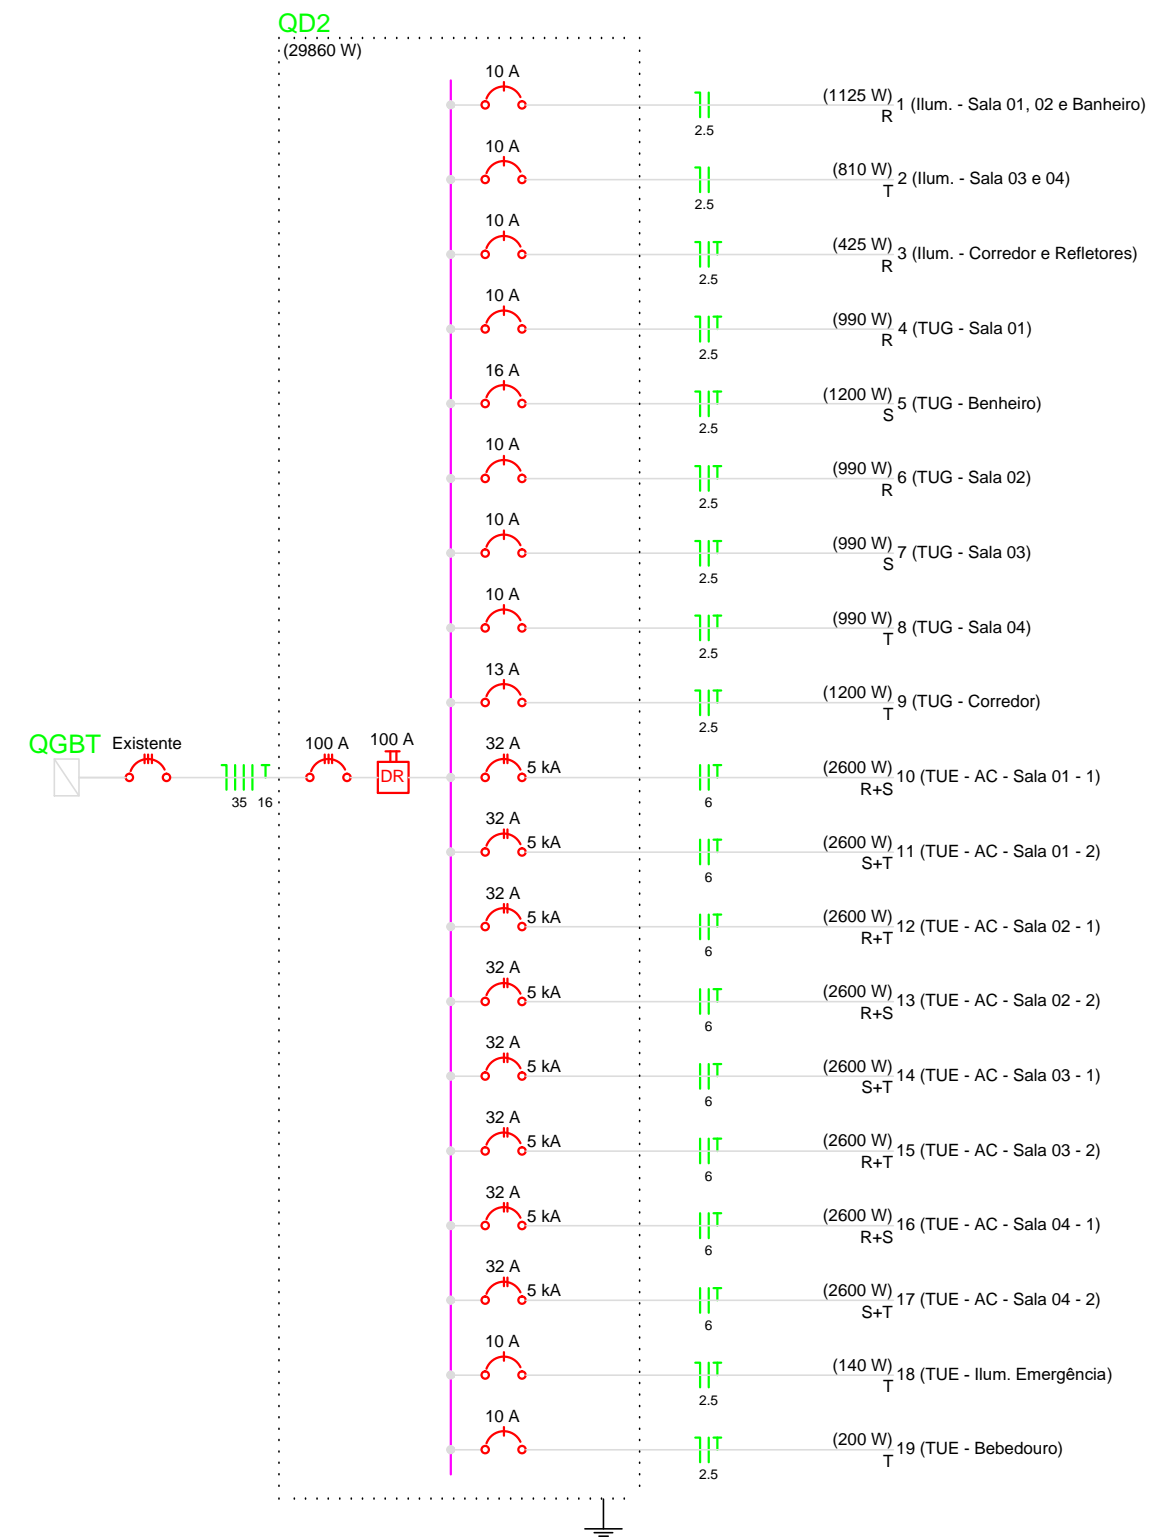

PREFEITURA MUNICIPAL DE VÁRZEA GRANDE

Av. Castelo Branco, Espaço Municipal, 2500 - Centro Sul, Várzea Grande/MT
CEP 78125-700 - Fone/Fax: 65 3688 8000

LOCALIZAÇÃO:
RUA MARQUÊS DE SÃO VICENTE, JARDIM ITORORÓ

ASSUNTO:
DRENO
AR CONDICIONADO

DATA:
JAN/2021

UNIDADE:
Metro

ESCALA:
S/ Esc.

PROJETO: RECONSTRUÇÃO DO BLOCO
DA EMEB SENHORA DIRCE DE LEITE CAMPOS

AUTOR DO PROJETO:

VITOR GUSTAVO VERHALEN
ENGENHEIRO CIVIL CREA-MT 49989

3/4