


Lista de Materiais	
Bomba Hidráulica - Incêndio	
Bombas Thibe	
BE-15A 1.5CV	1 pc
Metas	
Registro de gaveta bruto ABNT	1 pc
1.1/2"	
Registro esfera borboleta bruto PVC	1 pc
3/4"	
PVC misto soldável	
Joelho 90° soldável c/ rosca	
25 mm - 3/4"	4 pc
Tubo aleiado	
3/4"	2 pc
Tê sold c/ rosca bolsa central	
25 mm - 3/4"	1 pc
PVC rígido fosca	
Adaptador com flanges e anel de vedação	
3/4"	1 pc
Tubos	
3/4"	0.23 m
PVC rígido soldável	
Adapt sold c/ flange fixo p cx. d' água	
50 mm - 1.1/2"	1 pc
Adapt sold c/ flange livre p cx. d' água	
25 mm - 3/4"	3 pc
50 mm - 1.1/2"	1 pc
Adapt sold curto c/bolsa-rosca p registro	
50 mm - 1.1/2"	2 pc
Cap soldável	
25 mm	1 pc
Joelho 90° soldável	
25 mm	11 pc
50 mm	3 pc
Tubos	
25 mm	22.99 m
50 mm	9.22 m
Acessório	
Bebedouro	
25mmx 1/2"	1 pc
Chuveiro	
25mm x 1/2"	1 pc
Torneira de lavatório	
25 mm - 1/2"	10 pc
Vaso Sanitário c/ cx. acoplada	
1/2"	2 pc
Vaso Sanitário p/ Válvula de Descarga de 1 1/4"	
40mm - 1.1/2"	12 pc
Metas	
Registro de gaveta bruto ABNT	
1"	2 pc
1.1/4"	12 pc
3/4"	4 pc
Registro de pressão c/ canopla cromada	
3/4"	1 pc
Válvula de descarga alta pressão	
1.1/4"	12 pc
PVC Acessórios	
Bolsa de ligação p/ vaso sanitário	
1.1/2"	14 pc
Engate flexível cobre cromado com canopla	
1/2 - 30cm	2 pc
Engate flexível plástico	
1/2 - 30cm	11 pc
Tubo de descarga VDE.	
38 mm	12 pc
Tubo de ligação latão cromado c/ canopla p/ vaso Sa.	
38 mm	12 pc
PVC misto soldável	
Joelho de redução soldável c/ rosca	
25 mm - 1/2"	2 pc
Luva soldável c/ rosca	
25 mm - 3/4"	1 pc
PVC rígido soldável	
Adapt sold c/ flange fixo p cx. d' água	
25 mm - 3/4"	4 pc
32 mm - 1"	2 pc
40 mm - 1.1/4"	12 pc
Adapt sold curto c/bolsa-rosca p registro	
25 mm - 3/4"	9 pc
32 mm - 1"	4 pc
40 mm - 1.1/4"	36 pc
Bucha de redução sold. curta	
32 mm - 25 mm	4 pc
Joelho 90° soldável	
25 mm	4 pc
Joelho de redução 90° soldável	
32 mm - 25 mm	4 pc
Tubos	
25 mm	15.02 m
32 mm	7.72 m
40 mm	19.71 m
19.90 soldável	
25 mm	2 pc
32 mm	6 pc
PVC soldável azul c/ bucha latão	
Joelho de redução 90° soldável com bucha de latão	
25 mm - 1/2"	12 pc

Legenda	
	3/4\" x 3/4\"
	Hidrômetros - HIDRÔMETRO
	Registro bruto gaveta ABNT c/PVC soldável - RG
	Registro de Pressão com PVC soldável - RP
	Válvula de descarga c/PVC soldável - VD

Legenda das indicações	
BE	Bebedouro com joelho de 90° - 25 mm - 1/2"
CH	Chuveiro - 25mm x 1/2"
HIDRÔMETRO	Hidrômetros - cavaleta 3/4"-Tigre
LV	Lavatório com joelho de 90° - 25 mm - 1/2"
RG	Registro bruto gaveta ABNT c/PVC soldável - 1"
RP	Registro de Pressão com PVC soldável - 25 mm - 3/4"
VD	Válvula de descarga c/PVC soldável - 1.1/4"
VS	Vaso Sanitário com válvula de descarga - 1 1/4"

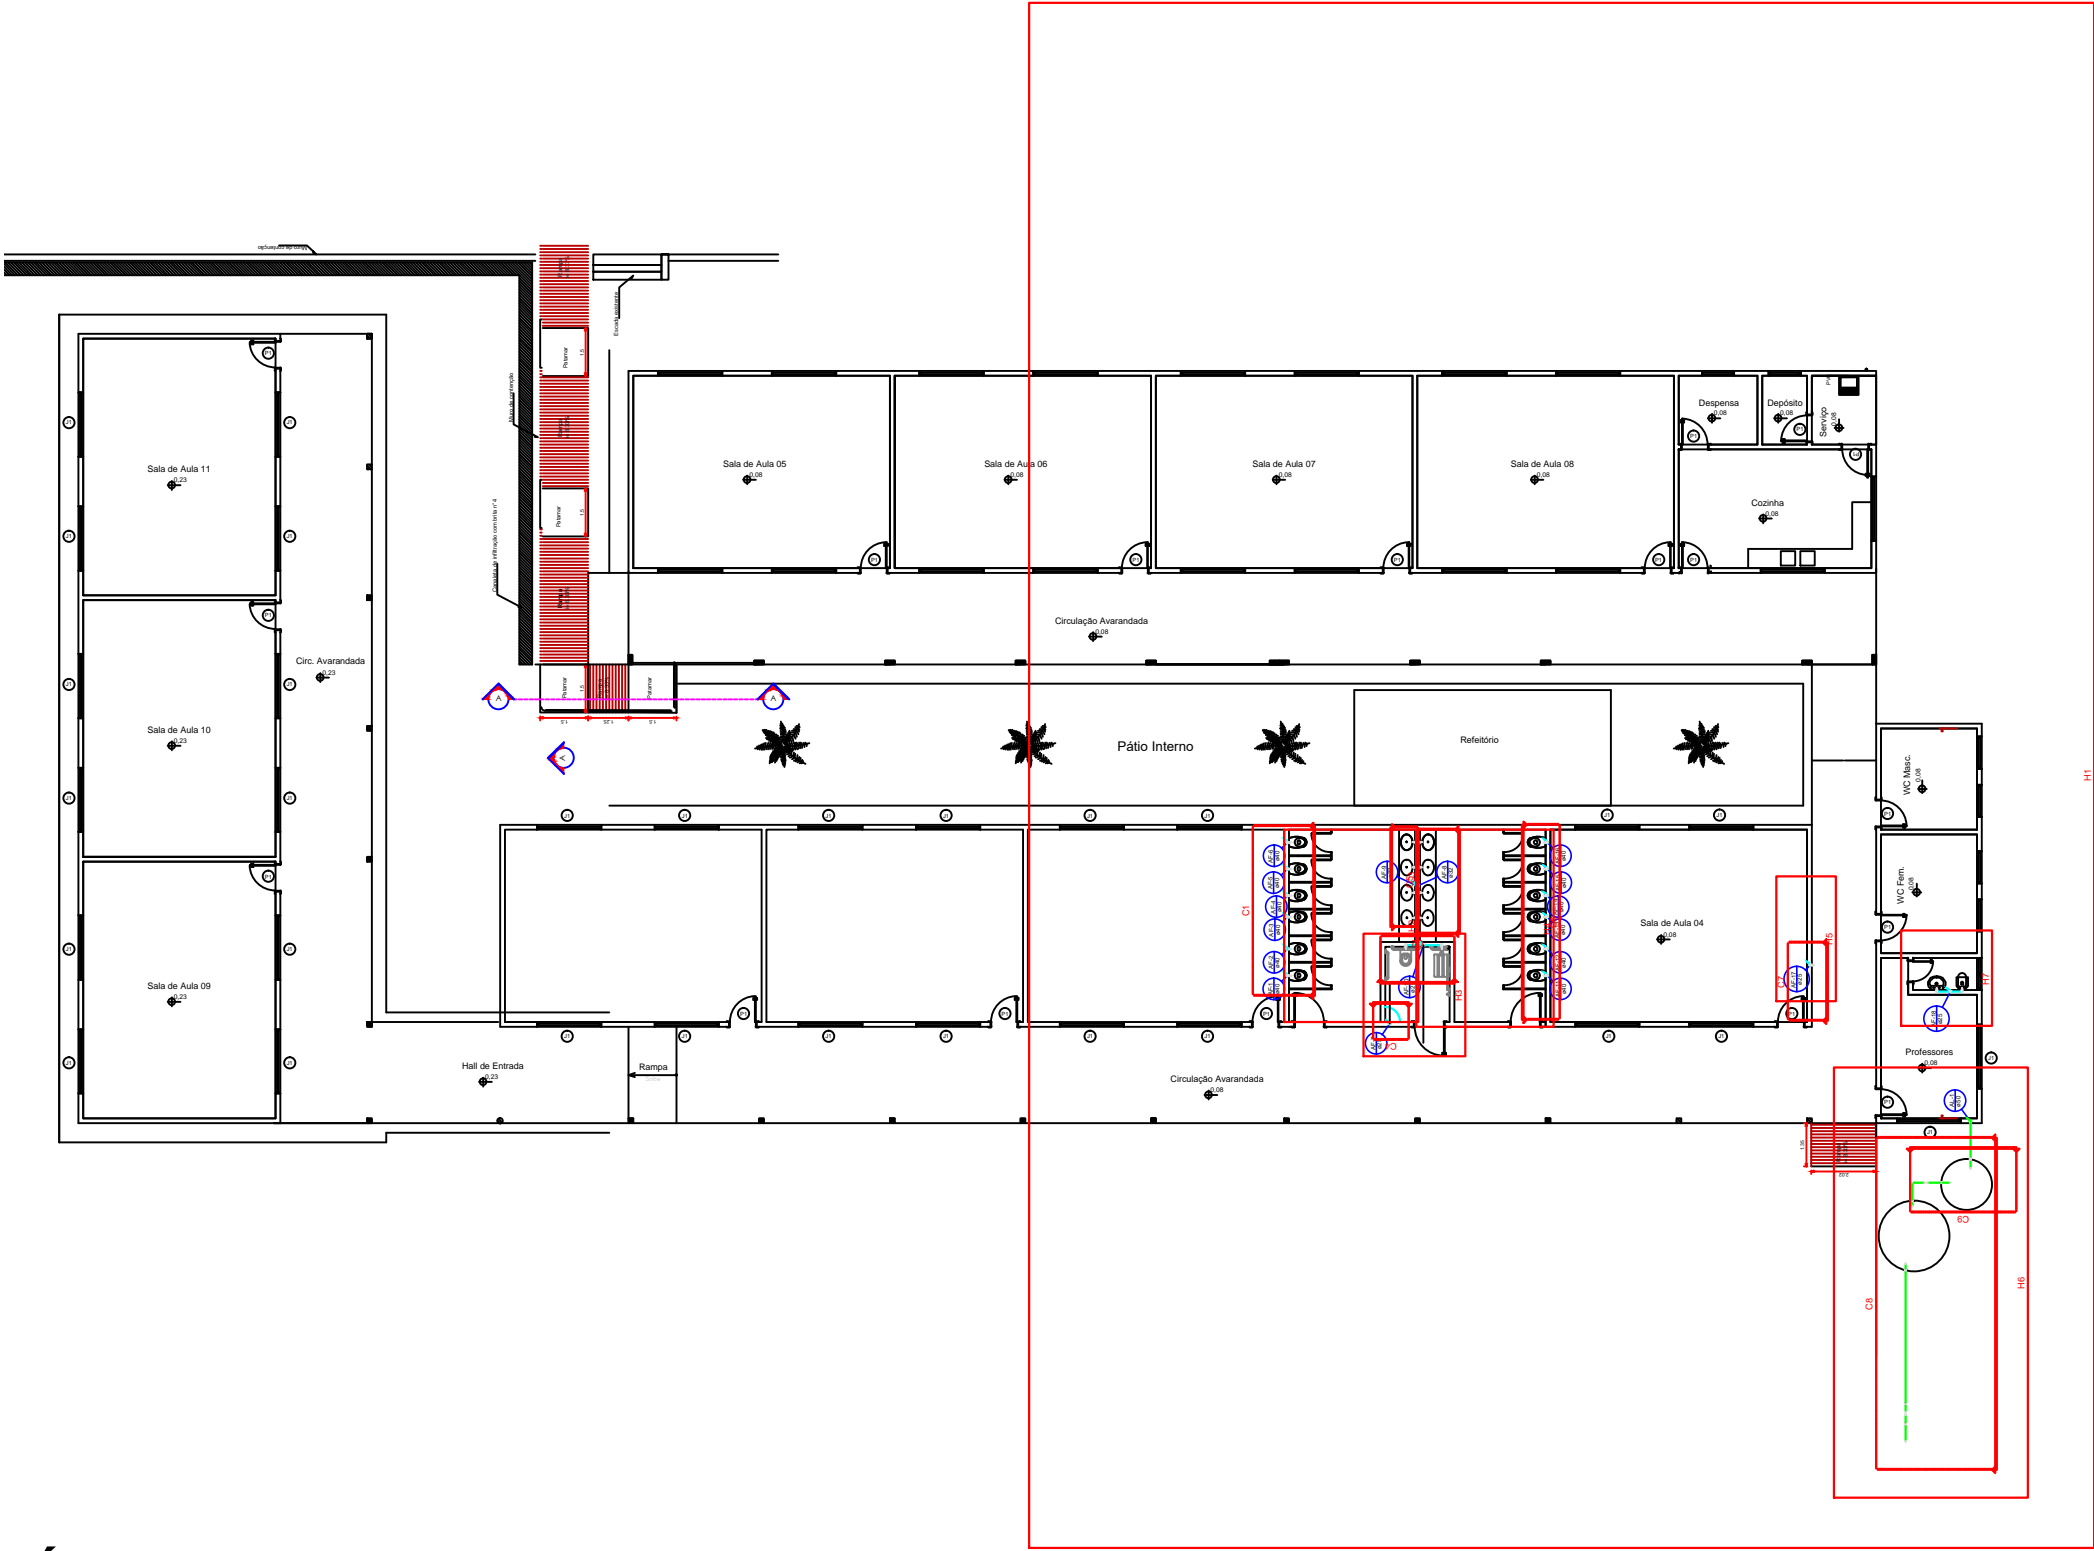

PLANTA DET. HIDRÁULICO

Esc: 1:170



PREFEITURA MUNICIPAL DE VÁRZEA GRANDE

Av. Castelo Branco, Espaço Municipal, 2500 - Centro Sul, Várzea Grande/MT
CEP 78125-700 - Fone/Fax: 65 3688 8000

PROJETO: PROJETO HIDRÁULICO
DA EMEB SENHORA DIRCE DE LEITE CAMPOS
OBRA: RECONSTRUÇÃO DO BLOCO
DA EMEB SENHORA DIRCE DE LEITE CAMPOS

LOCALIZAÇÃO:
RUA MARQUÊS DE SÃO VICENTE, JARDIM ITORORÓ
ASSUNTO:
PLANTA DE DET. HIDRÁULICO

AUTOR DO PROJETO:

VITOR GUSTAVO VERHALEN
ENGENHEIRO CIVIL CREA-MT 49989

ESCALA:

INDICADA

DATA:

JANEIRO /2021

ÁREA:

ÁREA TOTAL TERRENO:
6.315.52m²

UNIDADE:

METRO

FOLHA Nº

01/06