


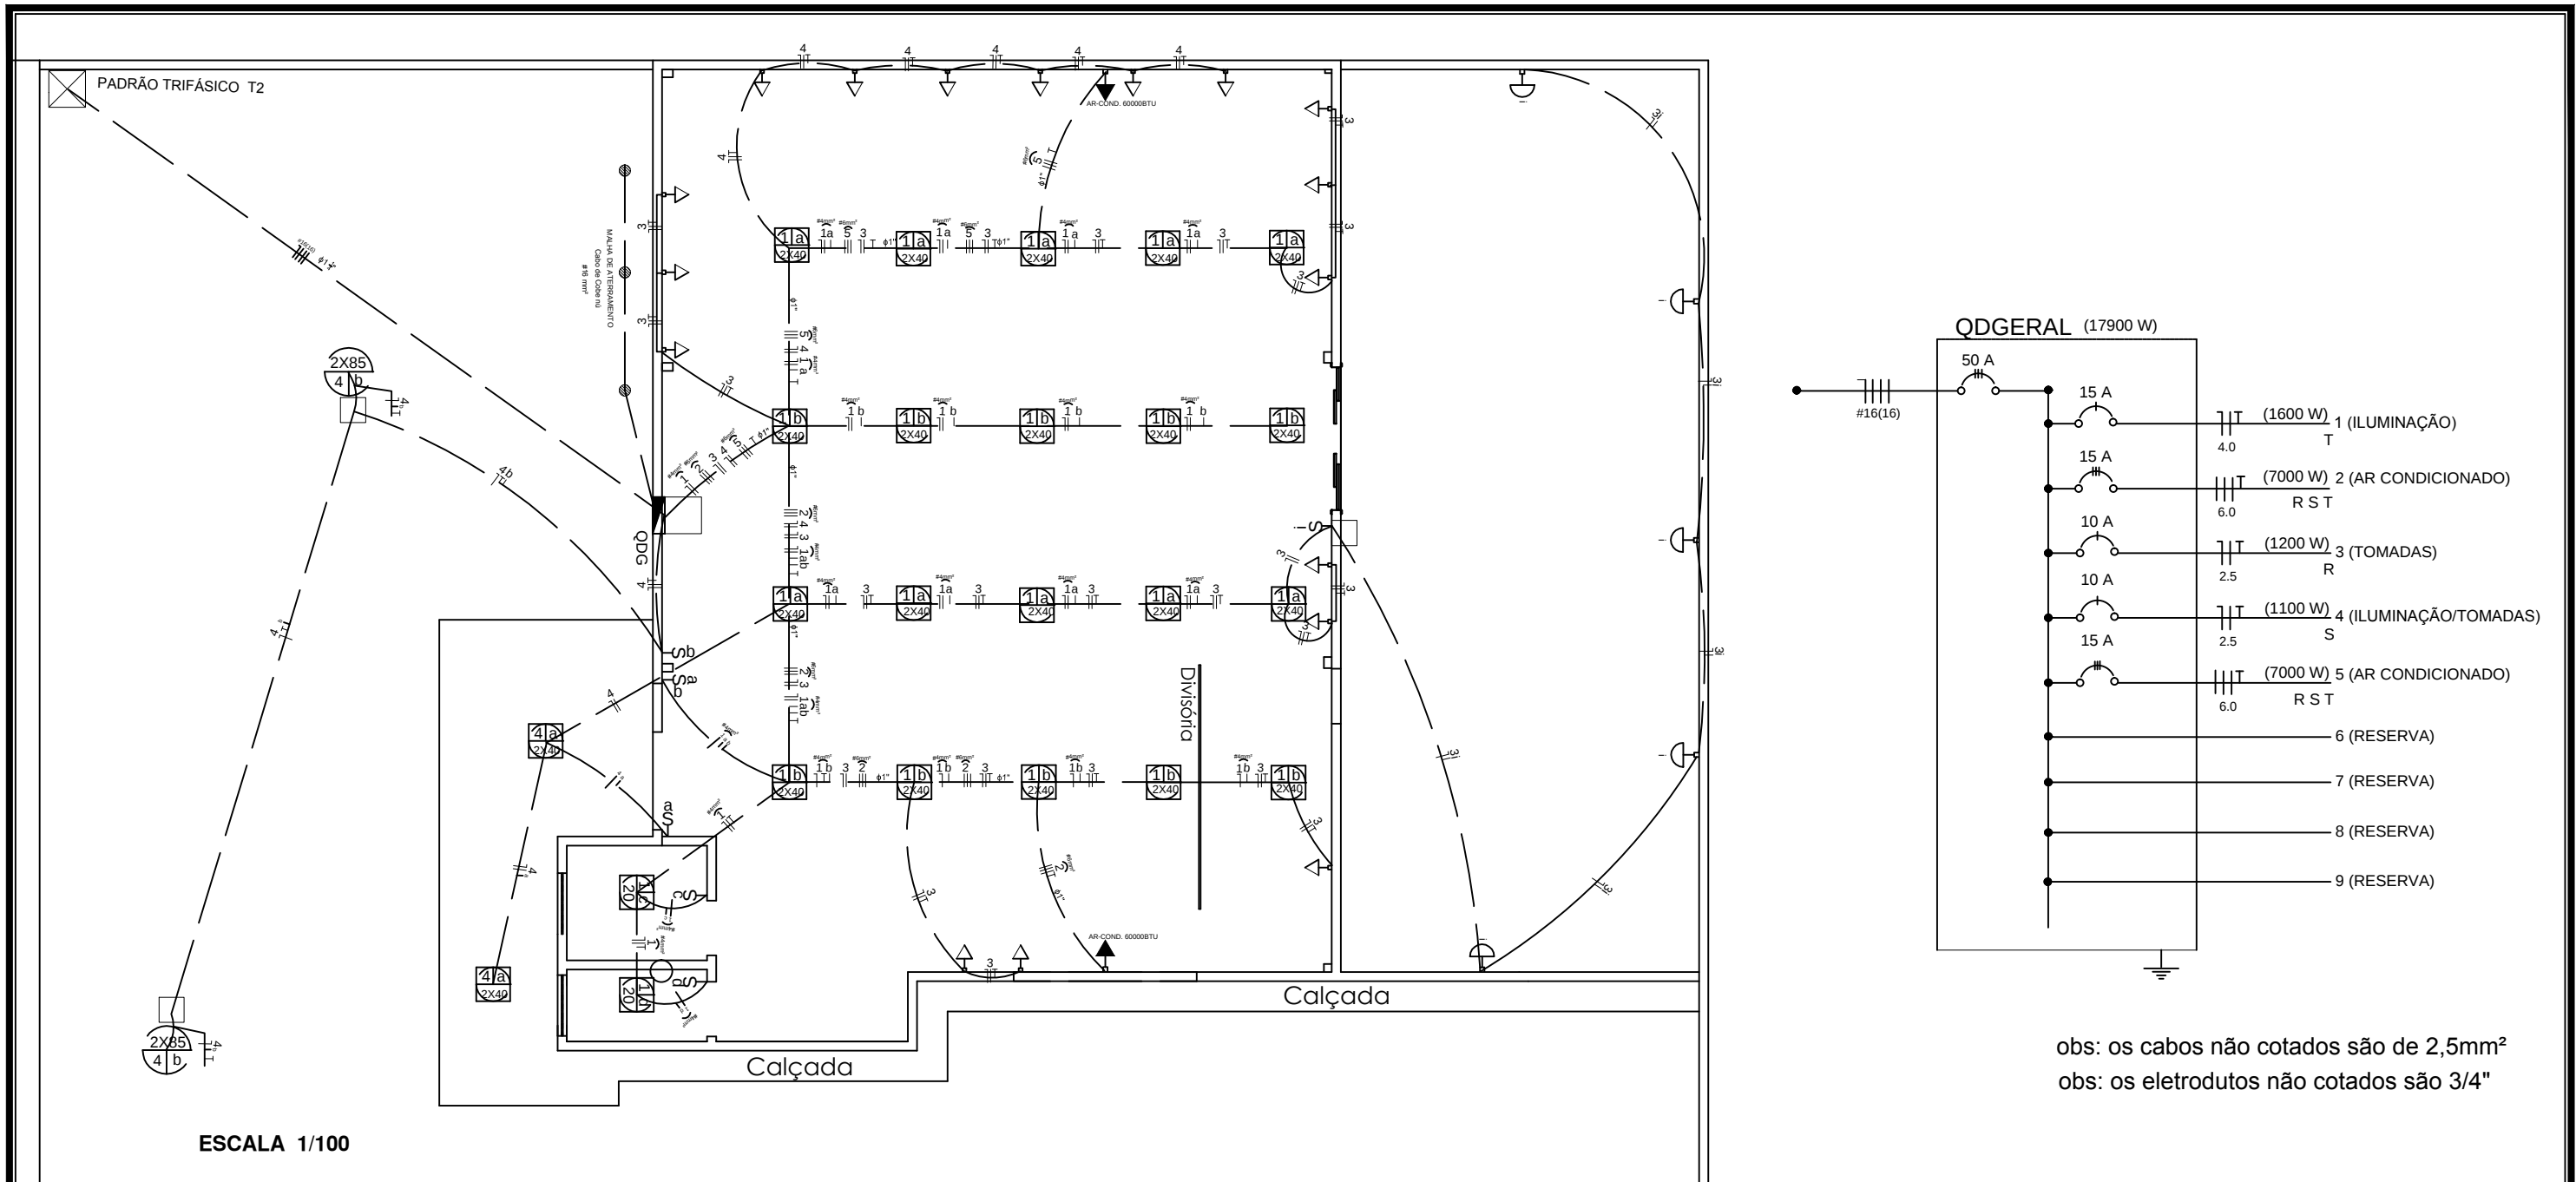

obs: os cabos não cotados são de 2,5mm²
obs: os eletrodutos não cotados são 3/4"

Quadro de Cargas QDGERAL

Circuito	Descrição	Esquema	Método de inst.	V (V)	Iluminação (W)					Tomadas (W)		Pot.	Pot.-t	potências		Fases			Pot. - R	Pot. - S	Pot. - T	Seção (mm2)	Disj (A)
					20	25	26	40	85	100	7000	(VA)	(W)	btu's	watts	R	S	T	(W)	(W)	(W)		
1	ILUMINAÇÃO	F+N+T	B1	127 V				40				1600	1600				x				1600	4.0	15.0
2	AR-CONDICIONADO	2F+T	B1	220 V						1		7000	7000	60000	7000	x	x	x	2333,33	2333,33	2333,33	6.0	15.0
3	TOMADA	F+N+T	B1	127 V	5					11		1200	1200			x			1200			2.5	10.0
4	ILUMINAÇÃO E TOMADAS	F+N+T	B1	127 V				4	4	6		1100	1100				x			1100		2.5	10.0
5	AR-CONDICIONADO	2F+T	B1	220 V							1	7000	7000	60000	7000	x	x	x	2333,33	2333,33	2333,33	6.0	15.0
6	RESERVA 1																						
7	RESERVA 2																						
8	RESERVA 3																						
9	RESERVA 4																						
TOTAL					7			44	4	17	2	17900	17900	120000	14000				5866,66	5766,66	6266,66	16.0	50.0



PREFEITURA MUNICIPAL DE
VÁRZEA GRANDE
amar • cuidar • acreditar

PREFEITURA MUNICIPAL DE VÁRZEA GRANDE

Av. Castelo Branco, Espaço Municipal, 2500 - Centro Sul, Várzea Grande/MT
CEP 78125-700 - Fone/Fax: 65 3688 8000

PROJETO:

REFORMA E AMPLIAÇÃO BIBLIOTECA MUNICIPAL
PROFESSORA LAURINDA COELHO PEREIRA

LOCALIZAÇÃO:

LOT. DOMINGOS SÁVIO

ASSUNTO:

REFORMA E AMPLIAÇÃO

UNIDADE:

M²

AUTOR DO PROJETO:

CAREOLANO B. M. MIRANDA
ENGº ELETRICISTA
CREA:1200294181

DATA: 13/02/2017
ESCALA: INDICADA

1/1