



DETALHE SIN. HORIZONTAL
Sem Escala

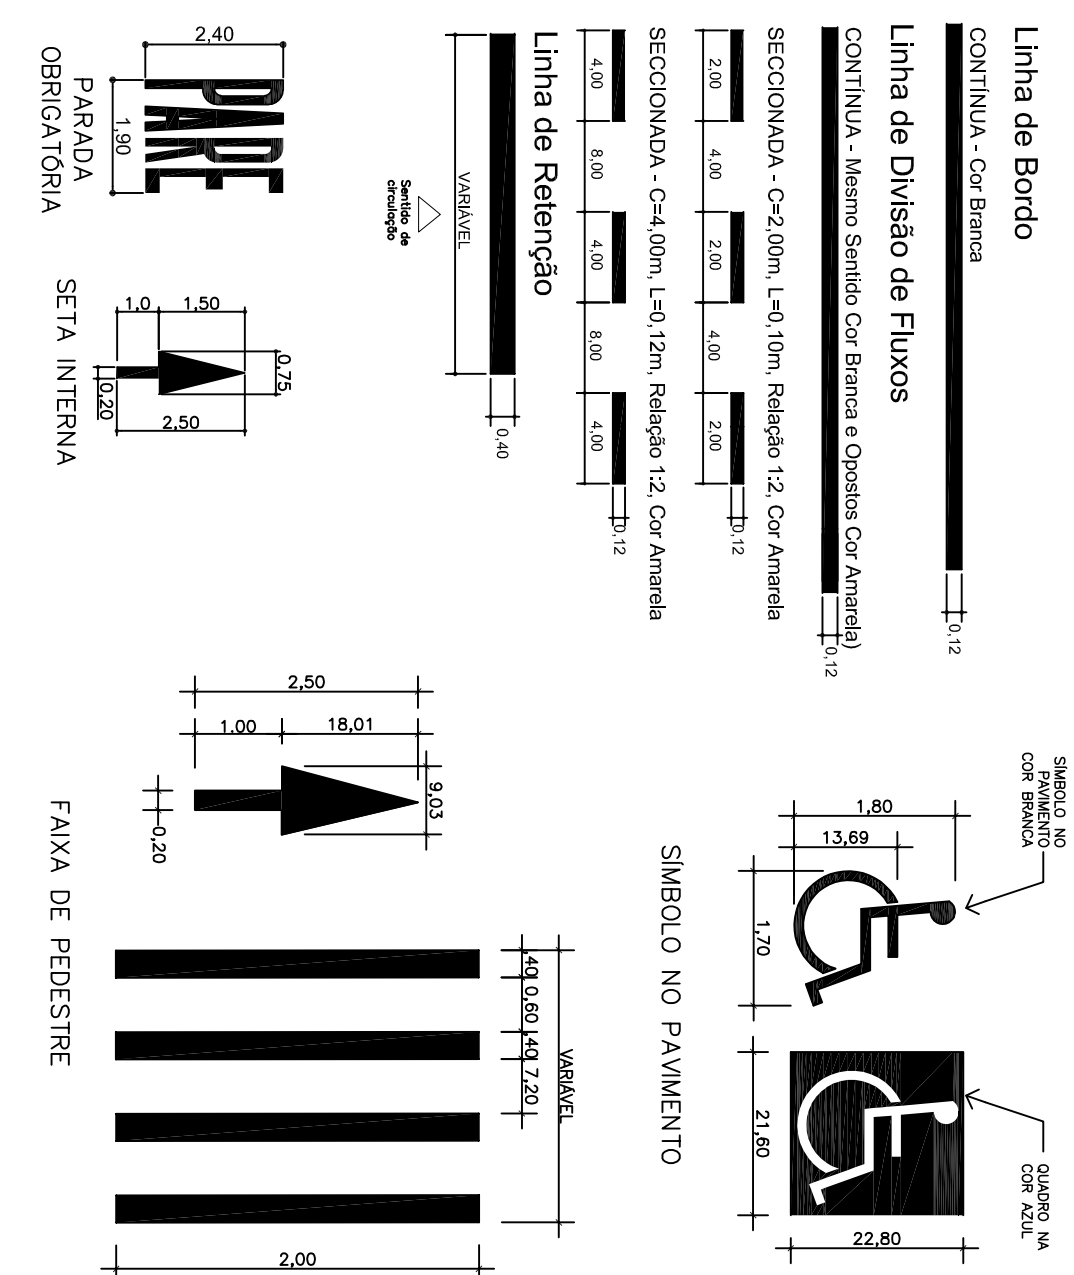


DETALHE SIN. VERTICAL
Sem Escala

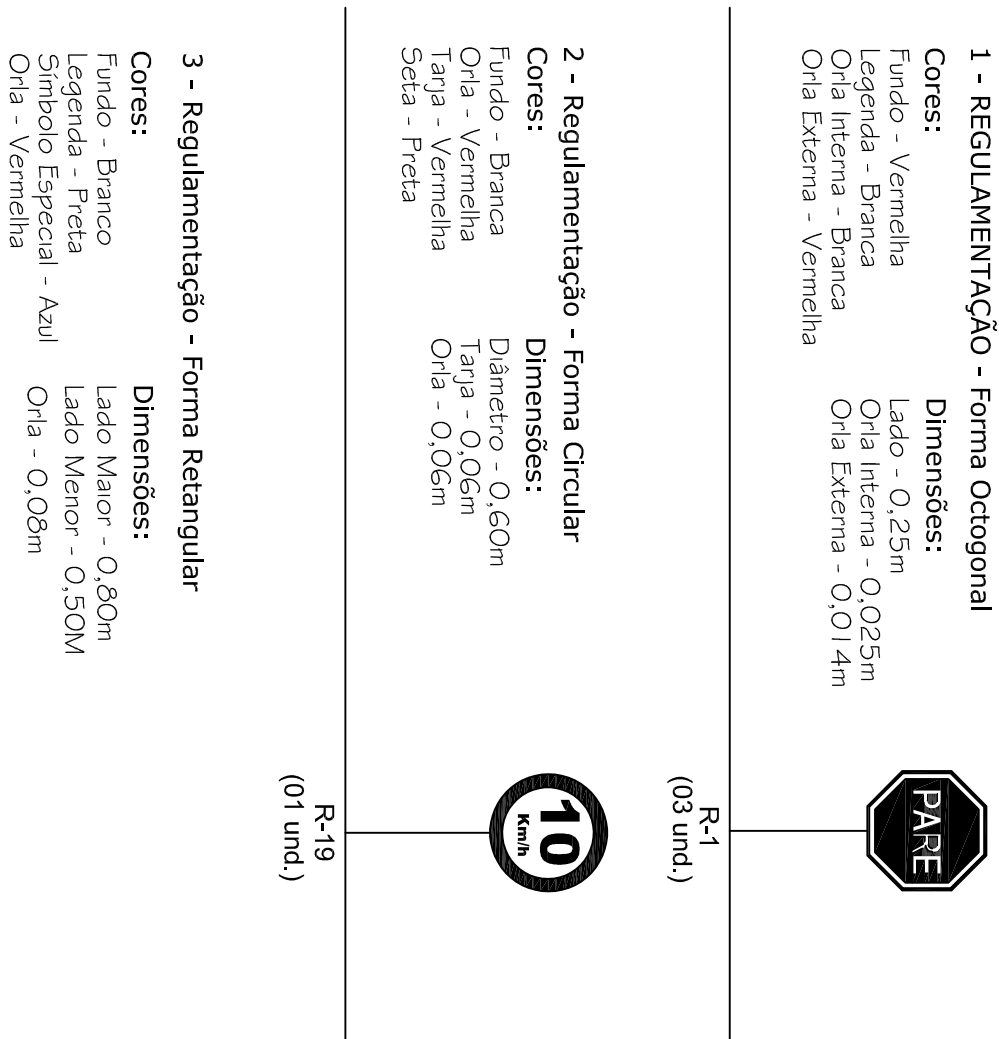

ESPECIFICAÇÃO DE MATERIAIS - VERTICAL

Placa Semi-refletiva em chapa Aço nº 18 com tratamento anti-ferrugem fixada em suporte de aço (0,08x0,08x3,00)m

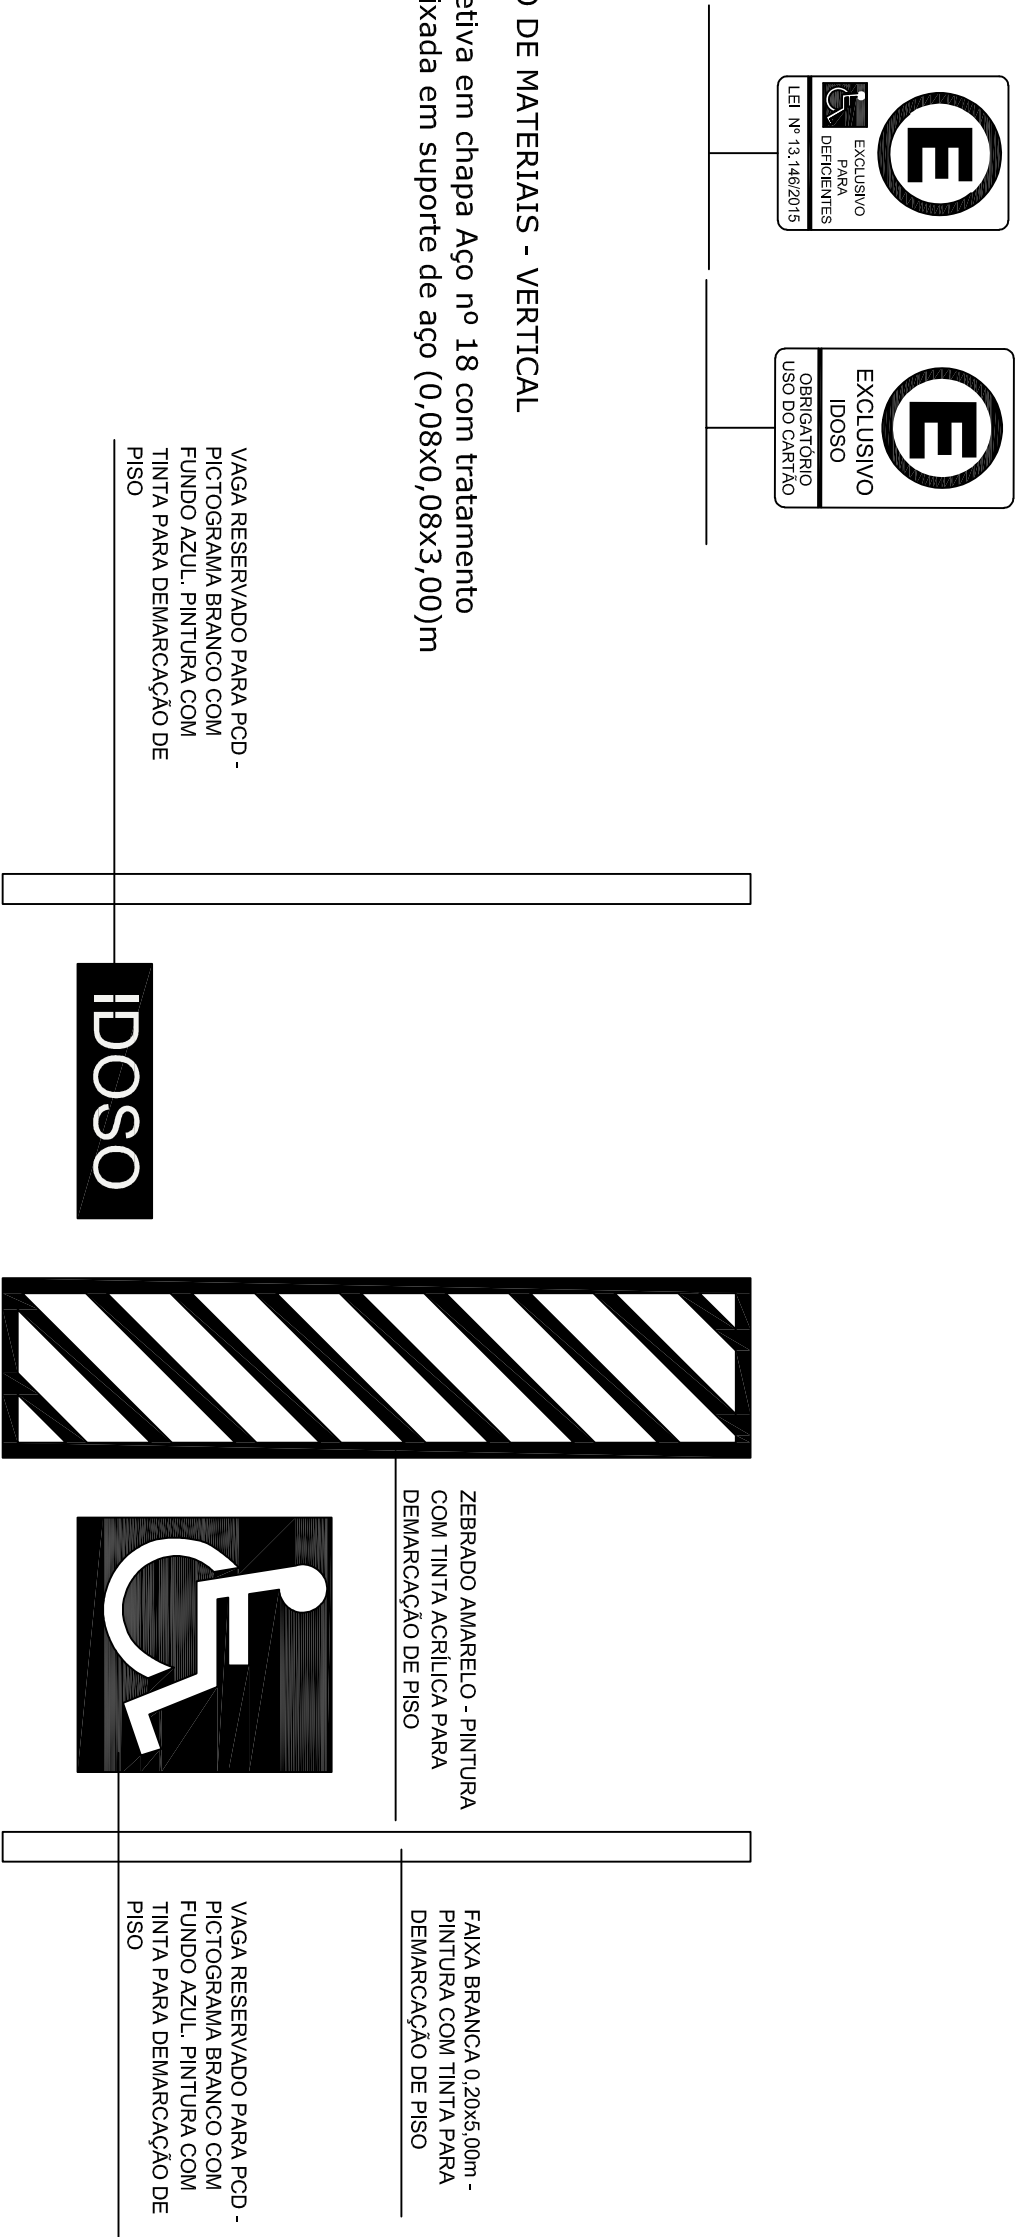

PREFEITURA MUNICIPAL DE VÁRZEA GRANDE

Av. Castelo Branco, Espaço Municipal, 2500 - Centro Sul, Várzea Grande/MT

CEP 78125-700 - Fone/Fax: 65 3688 8000

Tipo da obra:	CONSTRUÇÃO INSTITUCIONAL	ARQUITETURA
Atividade:		
Proprietário:	PREFEITURA MUNICIPAL DE VÁRZEA GRANDE - MT.	
CPF/CNPJ:	03.507.548/0001-10	
Endereço:	AVENIDA GOV. JULIO CAMPOS S/N. BAIRRO: MARAJOARA, VÁRZEA GRANDE-M.T.	
AUTOR DO PROJETO:		
ENODES SOARES		STEFAYNIE MORAES
Arquiteto e Urbanista CAU: A 56.502-2		Arquiteto e Urbanista CAU: 19.8804-2
ASSUNTO:		
DETALHES PROJETO DE SINALIZAÇÃO ESTACIONAMENTO 01		
Escala:	Atualização:	Folha:
S/E	MARÇO/2018	08/08
DESENHO: ENODES SOARES		