

A

B

C

D

E


F

G

H


I

L

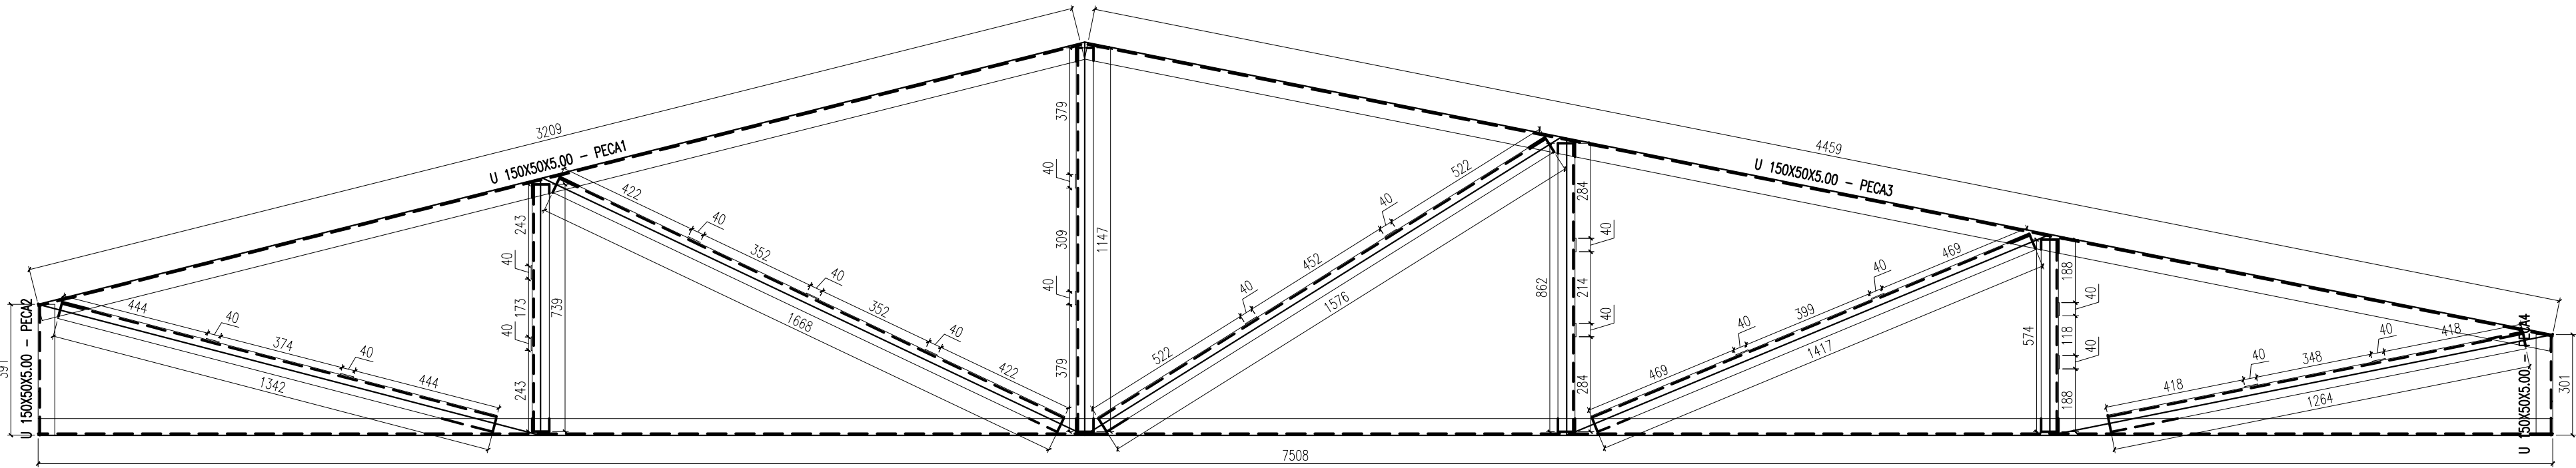


TRELIÇA 4


LISTA MATERIAIS						
ITEM	Qtde	DESCRIÇÃO	Comprimento	PESO UN.	PESO	ÁREA TOT. (mq.)
			Área (m²)	Kg/m	TOTAL (Kg)	
1	1	L 50.8 X 4.8	21.2	3.7	78	4.2
2	1	Lam. 3	0.1	23.6	2	0.2
3	1	U 150X50X5.00	15.9	9.2	146	7.6
Total:					226	12.0

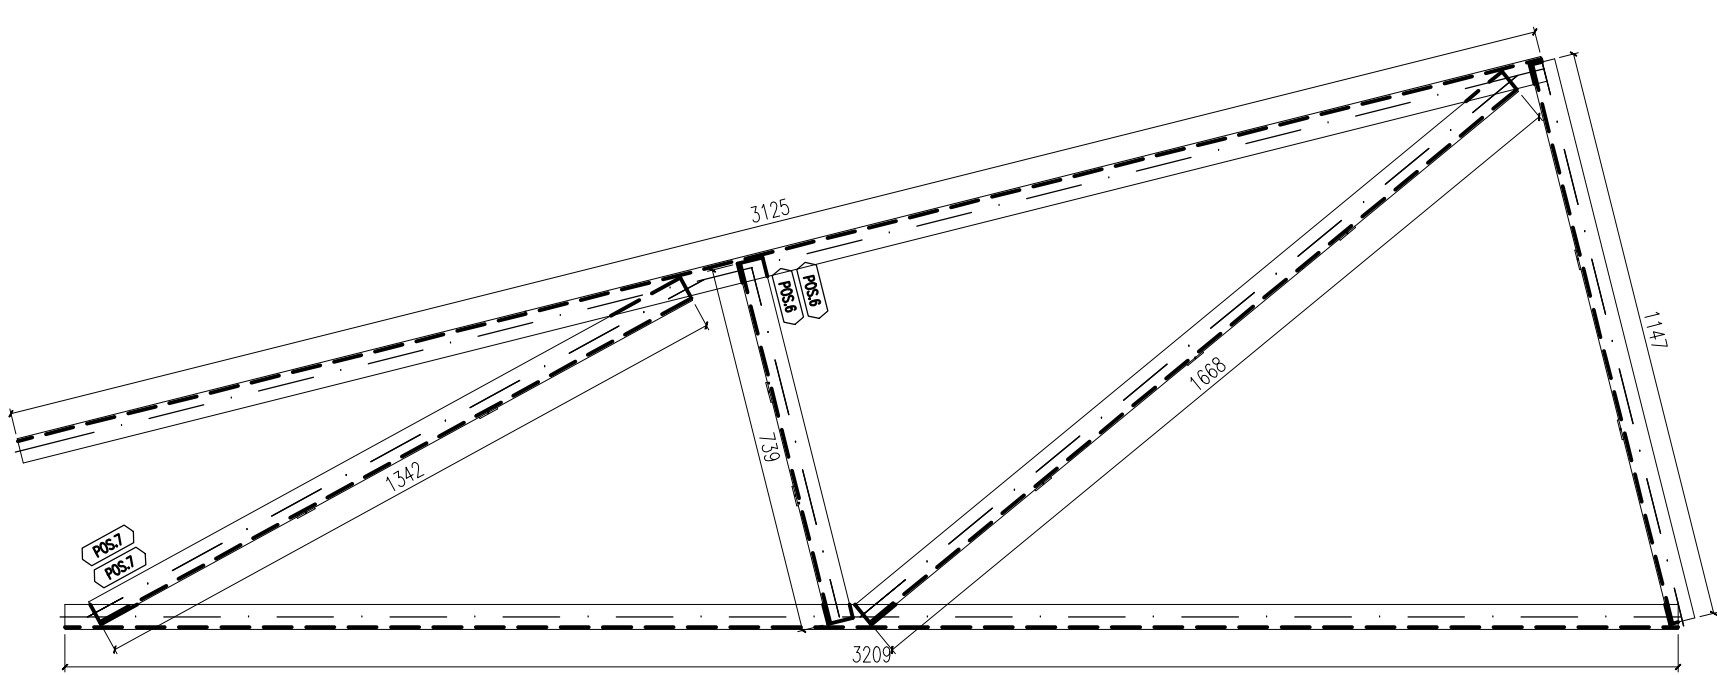


PECA1

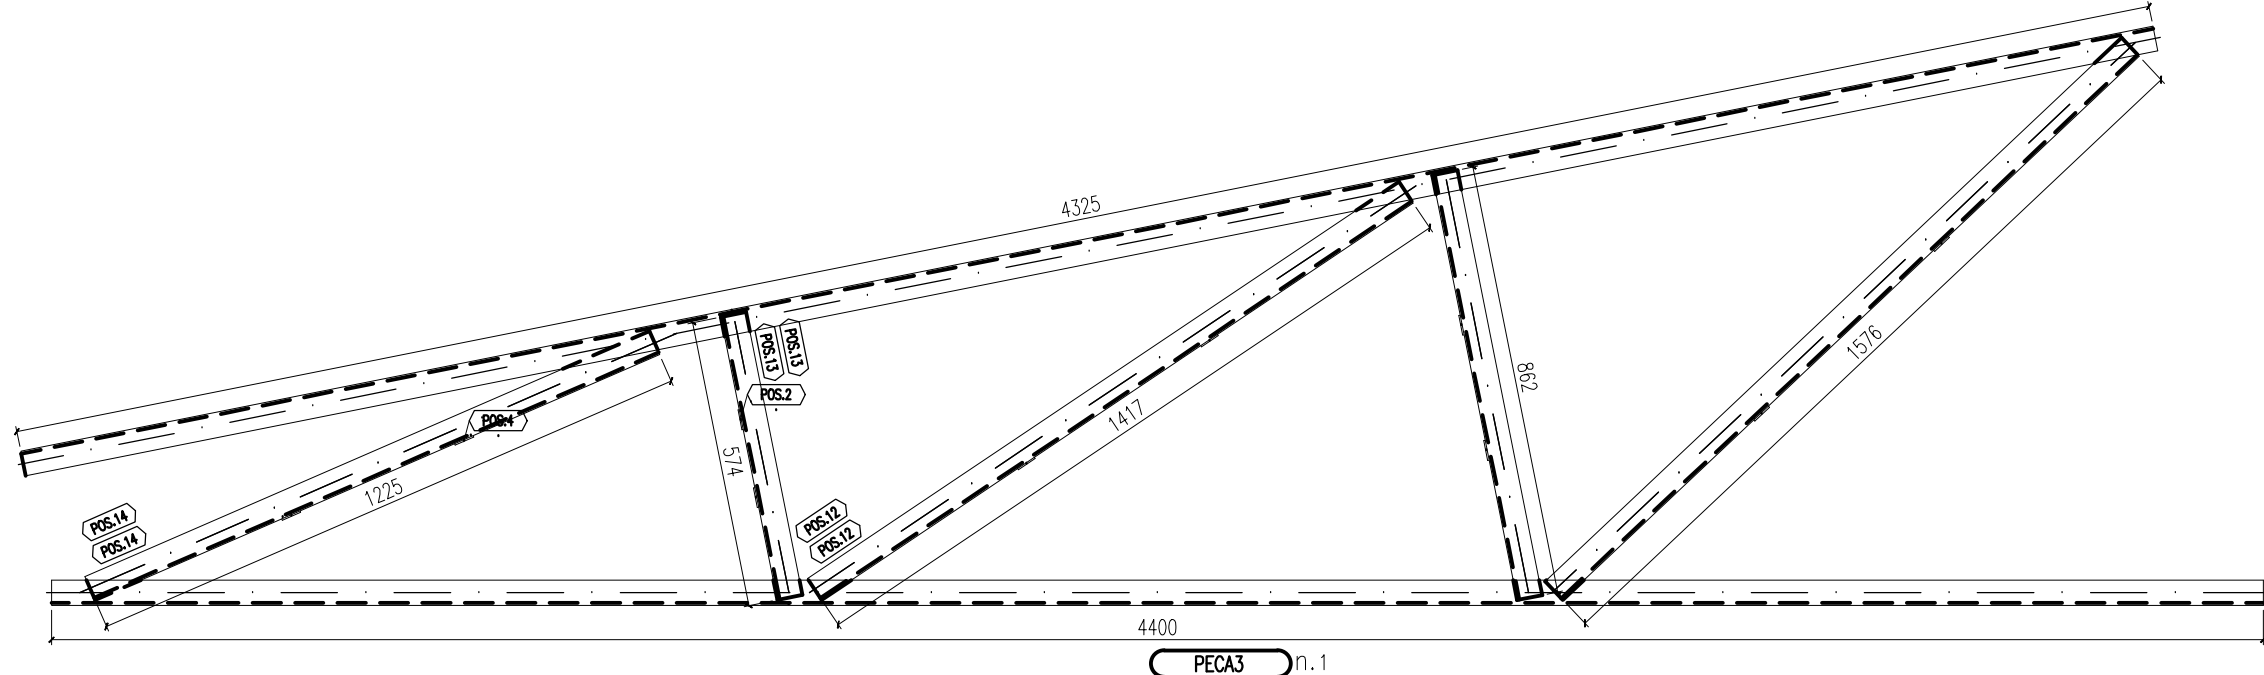


PECA3

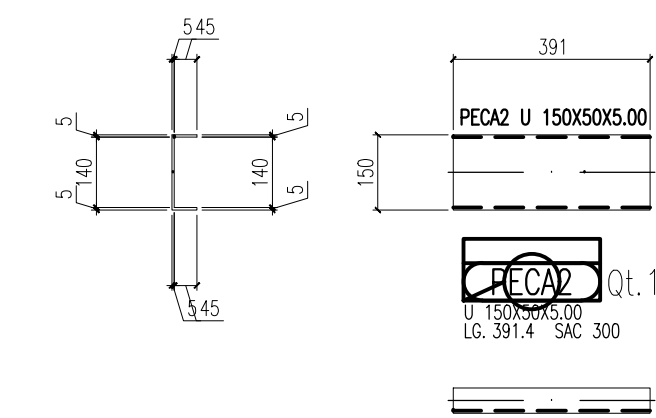

PECA2

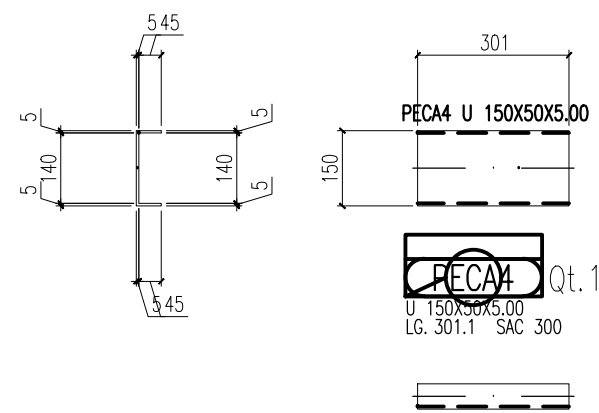


PECA4

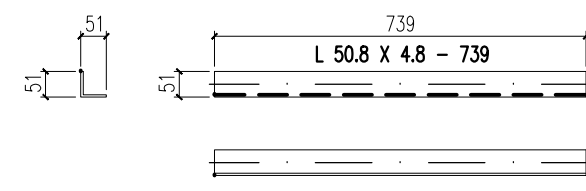


Pos: (R5.8)




Pos: (R5.3)

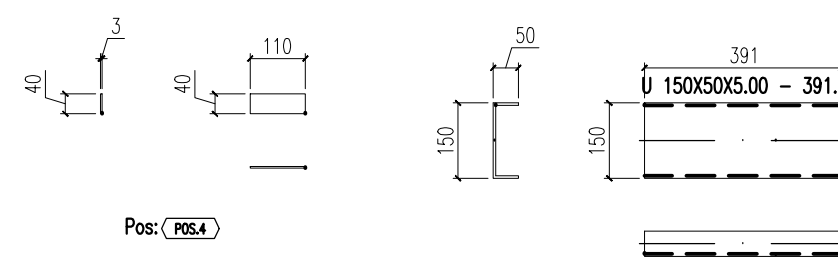

Pos: (R5.4)

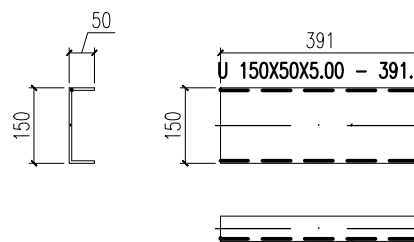


Pos: (R5.2)

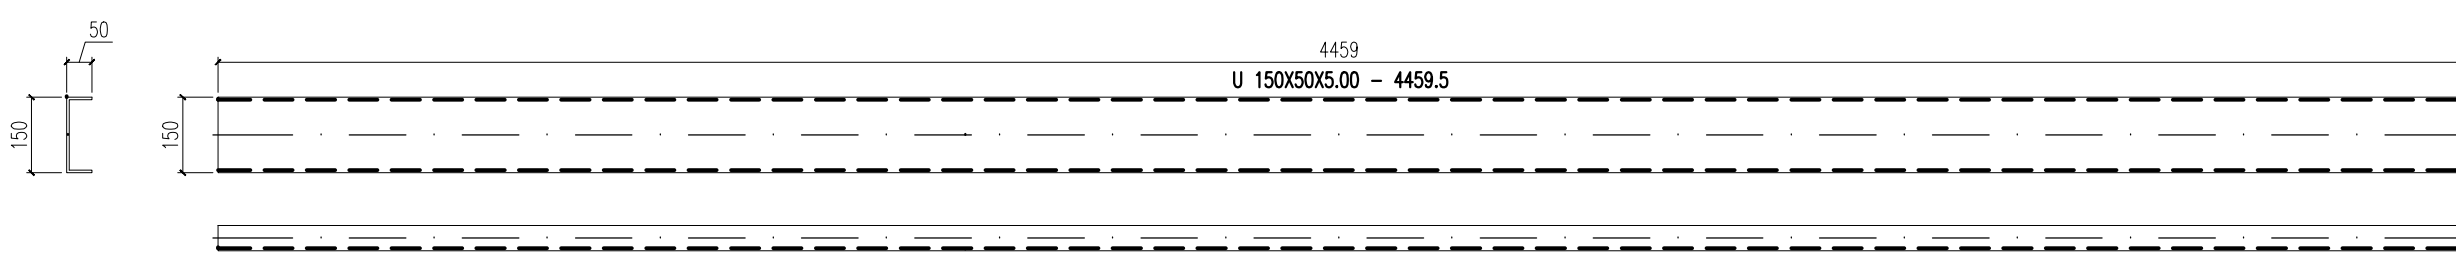


Pos: (R5.9)




Pos: (R5.8)

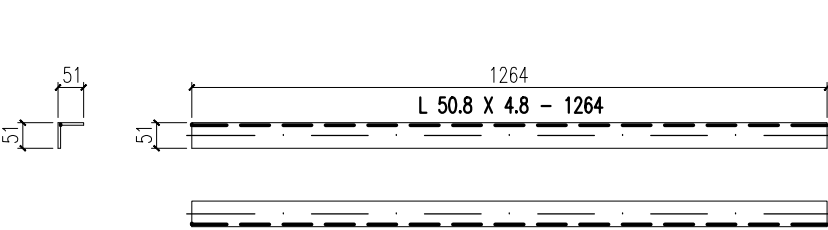


Pos: (R5.14)

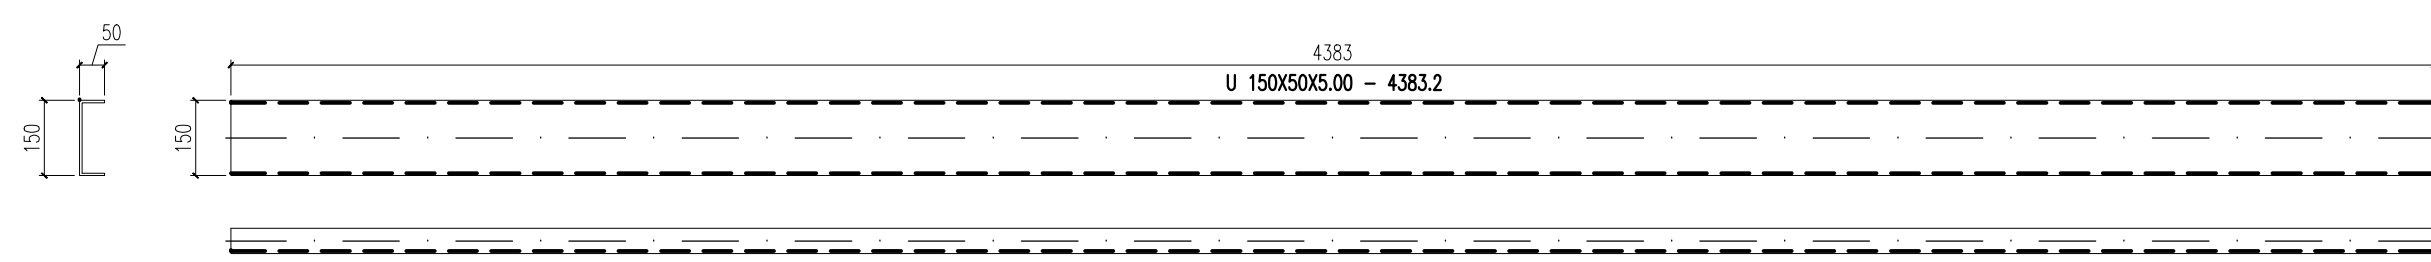


Pos: (R5.12)

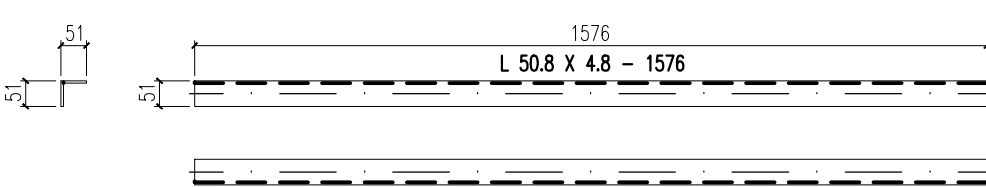


Pos: (R5.15)

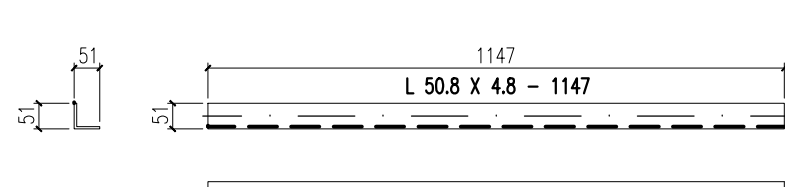


Pos: (R5.3)

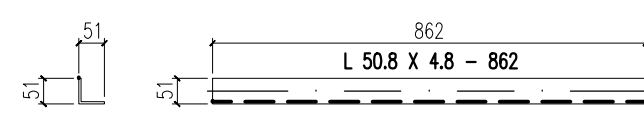


Pos: (R5.11)

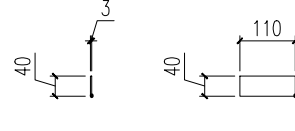


Pos: (R5.3)

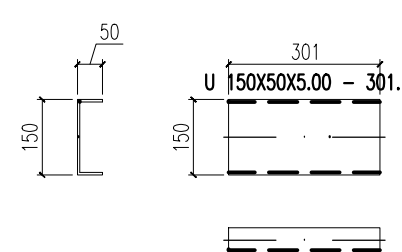


Pos: (R5.4)

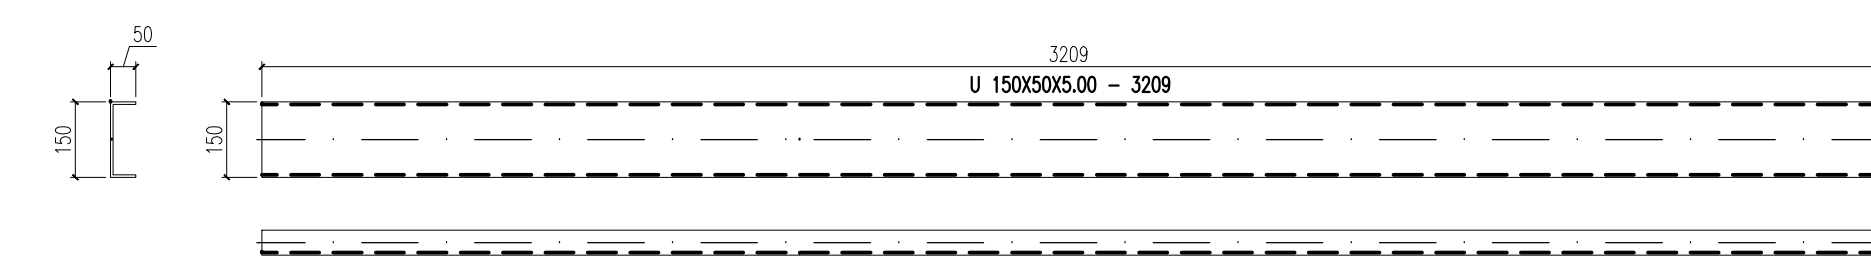

Pos: (R5.1)

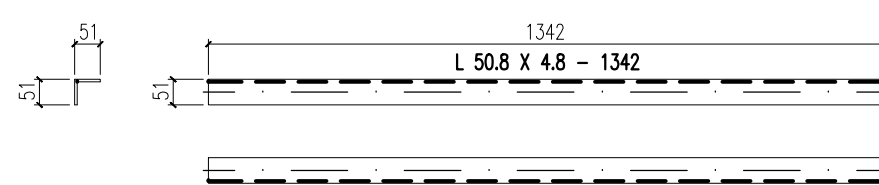


Pos: (R5.7)

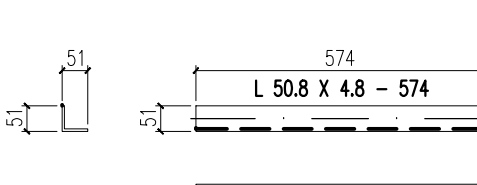

Pos: (R5.13)

Treliza 04

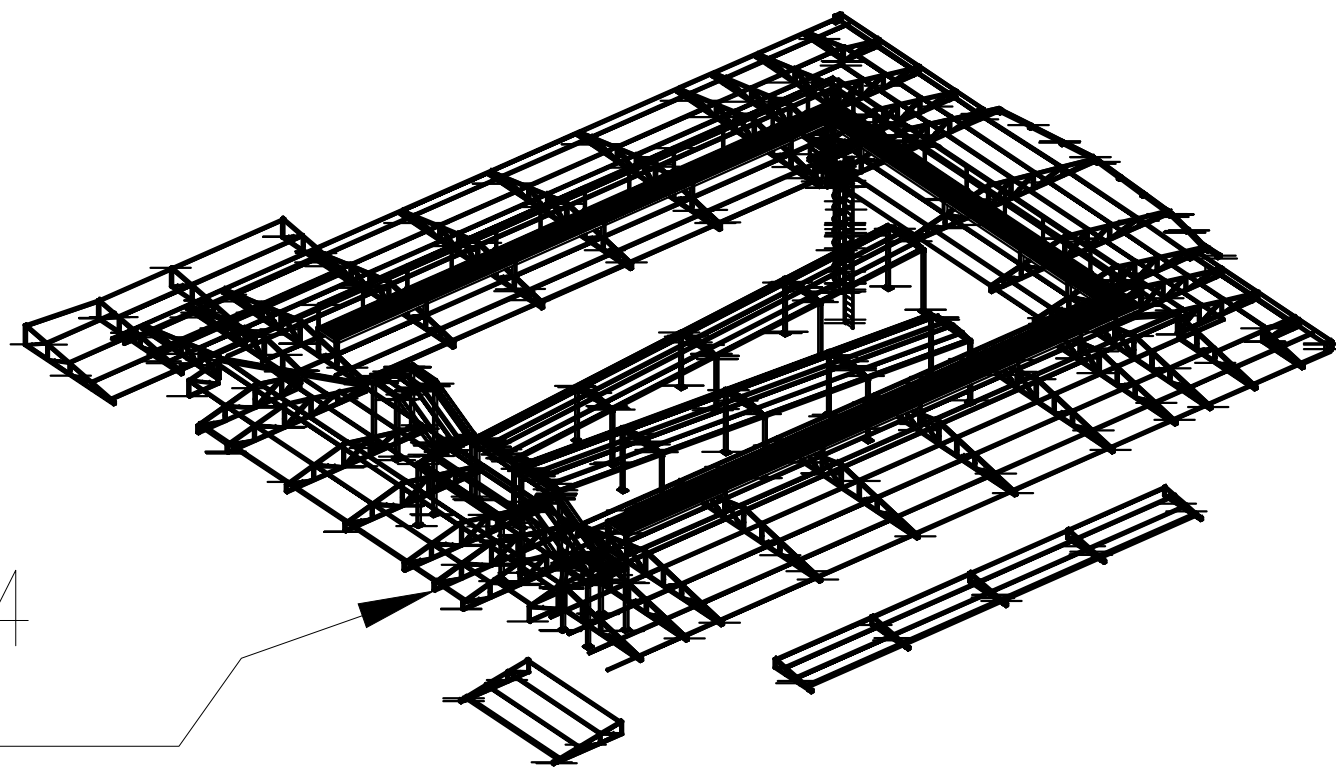

Schuring & Schuring		Schuring & Schuring Ltda.					
Escritório Técnico B.E.SCHURING - Projetos Estruturais Av. XV de Novembro, 489 - Porto 2o. Andar - Cuiabá MT Fone: (065) 321 9959 - Fax: (065) 623 5066 - Internet: Email - schuring@nuteconet.com.br		RESP. TEC. EXECUÇÃO:					
E.M.E.B ALINO FERREIRA	CLIENTE	Eng. Civil					
	REVISÃO		ANDRE	THIAGO	THIAGO		
	EMIÇÃO	PROJETO COMPLETO	28/03/17				
		DISCRIMINAÇÃO	DATA	PROJ.	DES.	VERIF.	APROV.
PROJETO METALICO	PREFEITURA MUNICIPAL DE VÂRZEA GRANDE						
	AUTORES DO PROJETO:	Av. Verdão, Esq. com a rua B, Parque do Lago					
	Eng. Civil BENEDITO ELISEU SCHURING OBR. T19 / P. 01	CONTEÚDO: TRELIÇA 4 CORTÊS, PEÇAS E POSIÇÕES					
	Eng. Civil ANDRÉ LUIZ SCHURING OBR. 5006 / AT. 01	DATA: 28/03/17	DIREITOS AUTORAIS RESERVADOS	FOLHA No.			
		ESCALA: 1/15	VERIFICAR MEDIDAS NA OBRA				
		Eng. Civil PAULO THIAGO A. FRANCA OBR. 000004 / AT. 01	ARQUIVO	04			