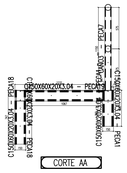

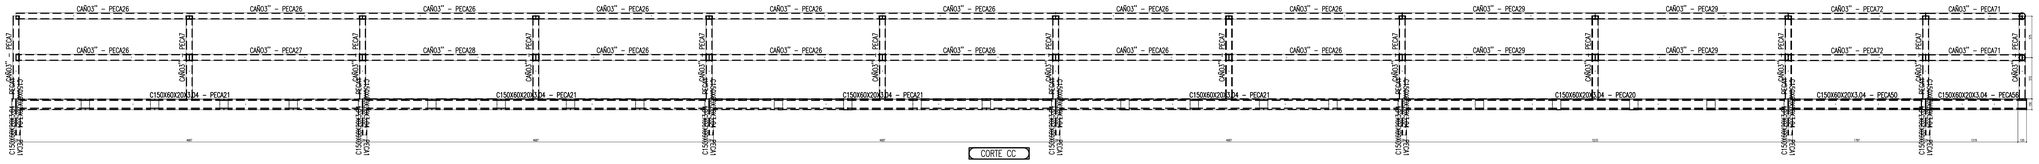

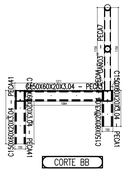

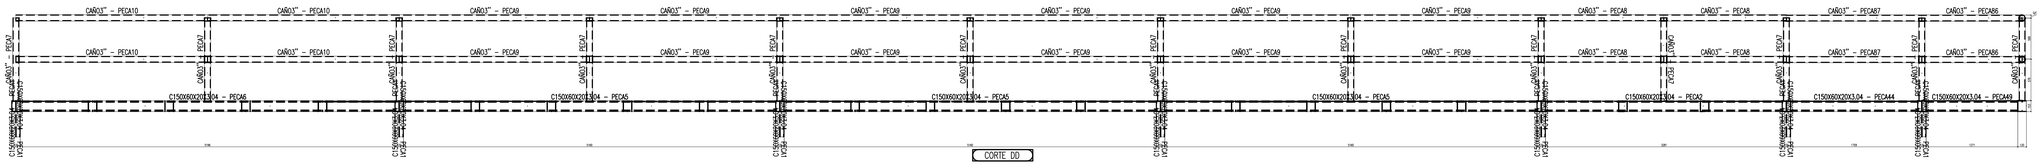

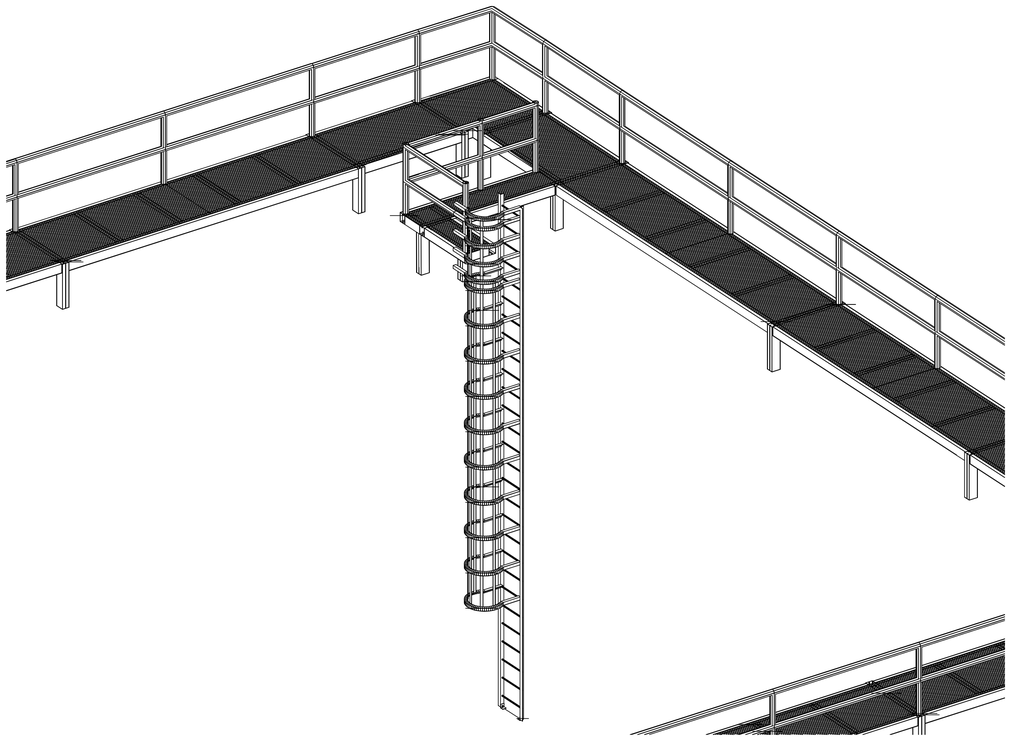

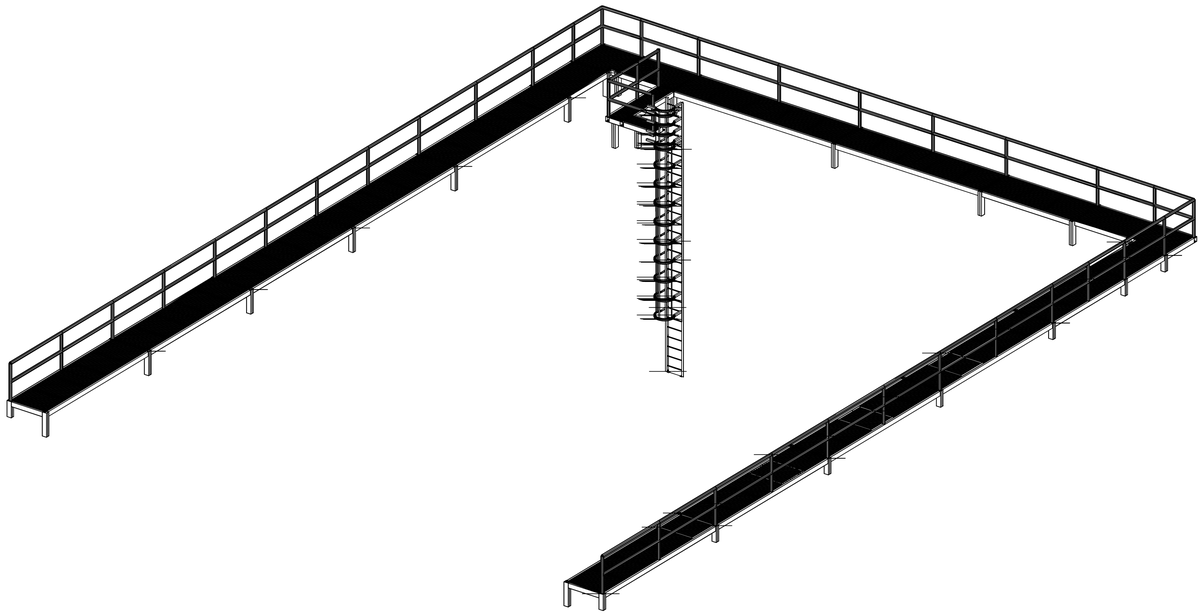

Schuring & Schuring Ltda.

Escritorio Tecnico: B.E.SCHURING — Projetos Estruturais
Av. XV de Novembro, 489 — Porto 2o. Andar — Cuiaba MT
Fone:(065) 321 9959—Fax:(065) 623 5066—Internet: Email — schuring@kutcnet.com.br

CLIENTE: E.M.E.B ALINO FERREIRA

RESP. TEC. EXECUÇÃO: Eng. Civil

REVISÃO	REVISÃO		ANDRE	THIAGO	THIAGO	
EMISSÃO	PROJETO COMPLETO	28/03/17				
	DISCRIMINAÇÃO	DATA	PROJ.	DES.	VERIF.	APROV.

PROJETO METÁLICO

PREFEITURA MUNICIPAL DE VÁRZEA GRANDE

ENDEREÇO DO PROJETO: Av. Verdão, Esq. com a rua B, Parque do Lago

Resp. Civil: BENEDITO ELISEU SCHURING CREA 7866-D

Resp. Civil: ANDRE LUIZ SCHURING CREA 10.000-D

Resp. Civil: PAULO THIAGO A. FRANCA

CONTEÚDO: CORTES ESCADA MARINHEIRO E PLATAFORMA

DATA: 28/03/17

ESCALA: 1/30

DIREITOS AUTORAIS RESERVADOS

VERIFICAR MEDIDAS NA OBRA

ARQUIVO

FOLHA No. 30