

A

B

C

D

E


F

G


H

I


L

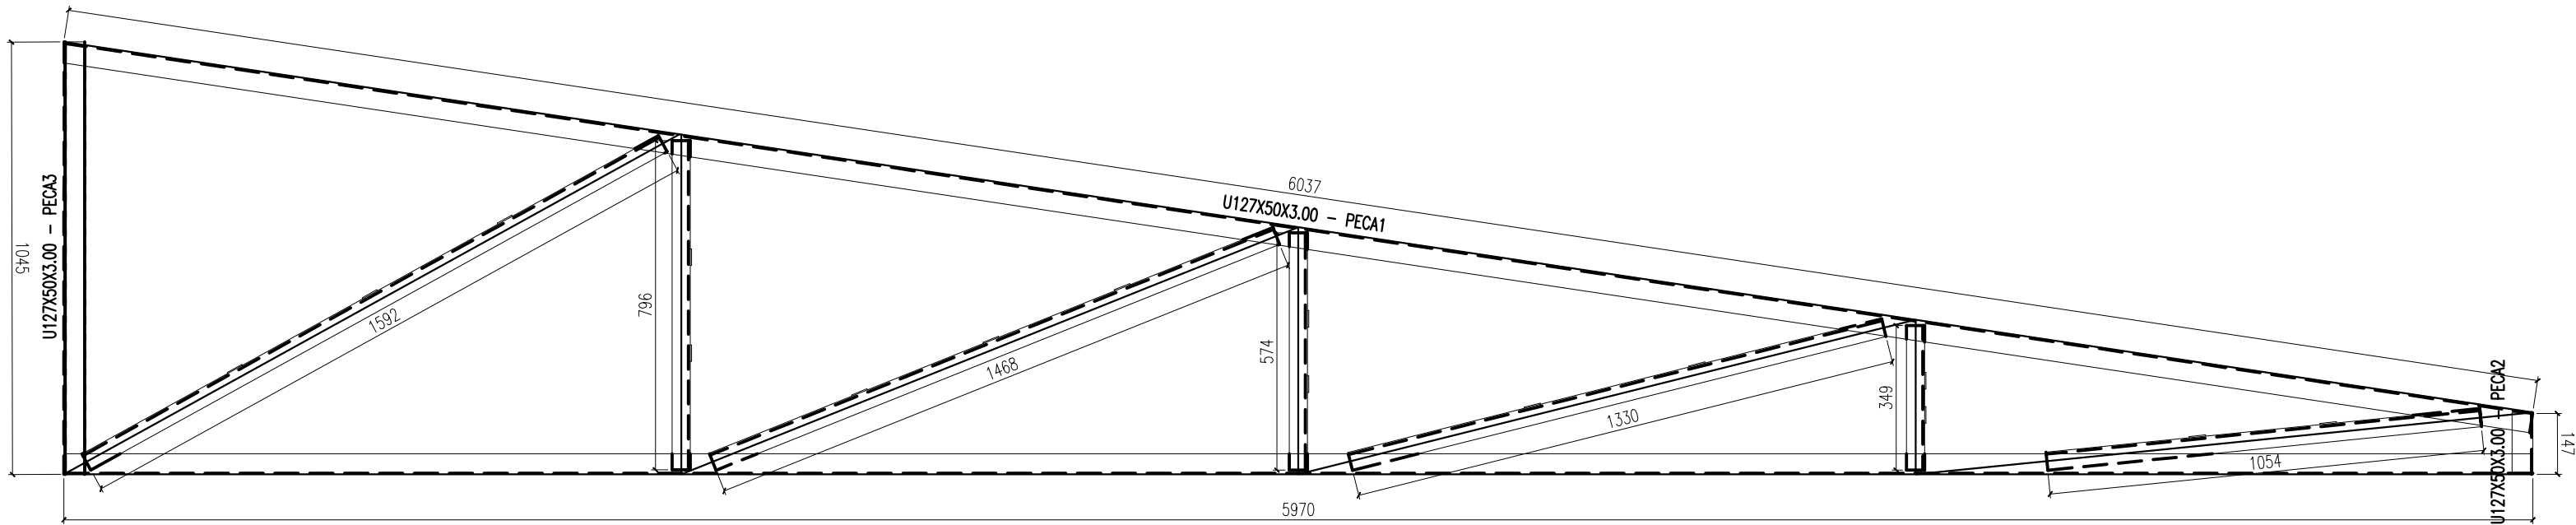


TRELIZA 26

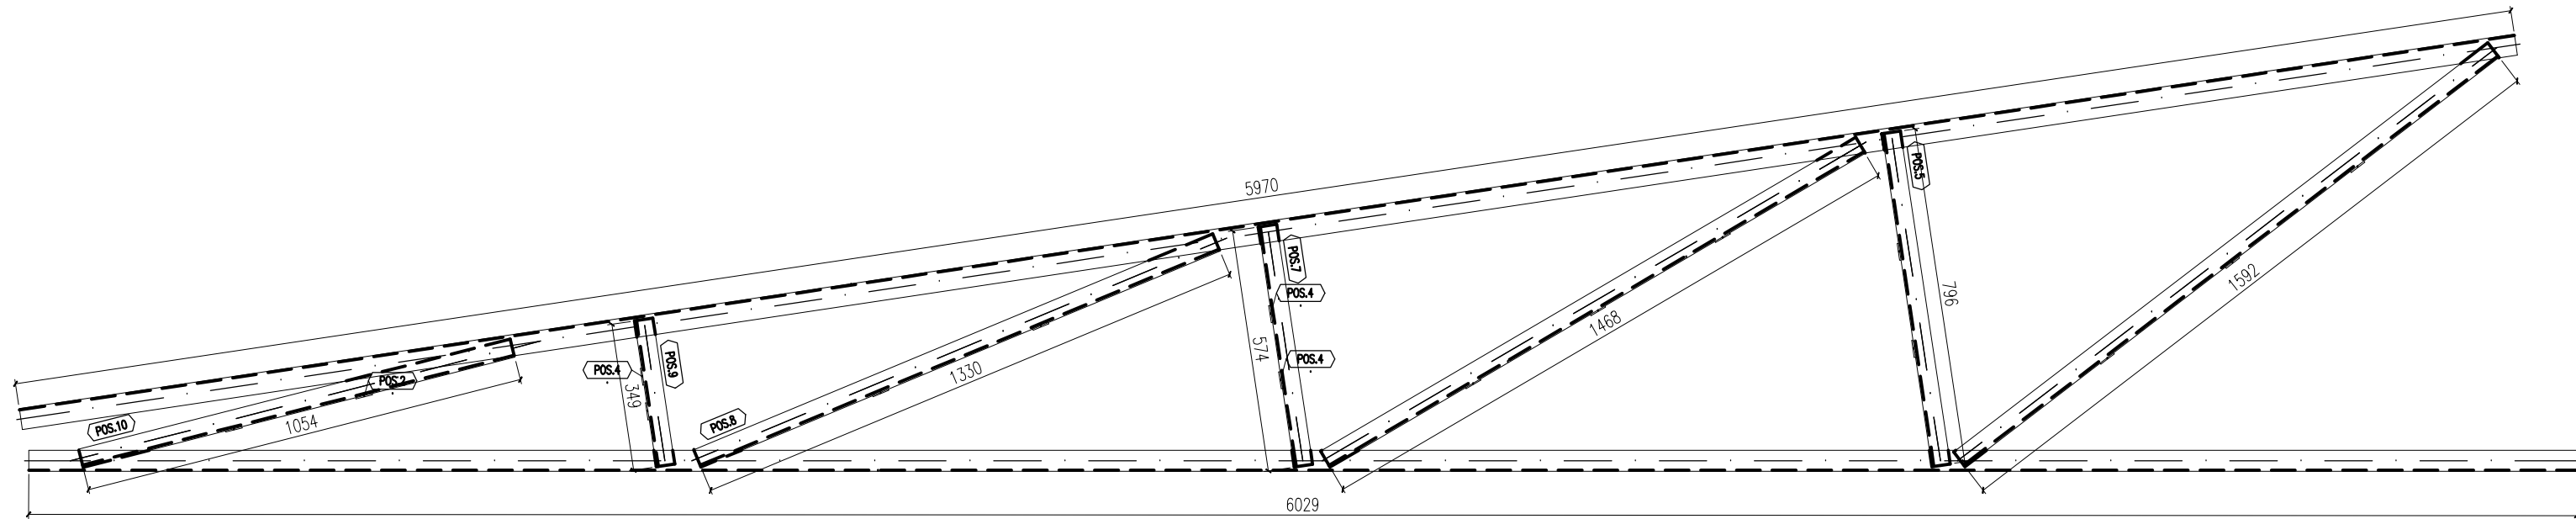


PECA1 1:1

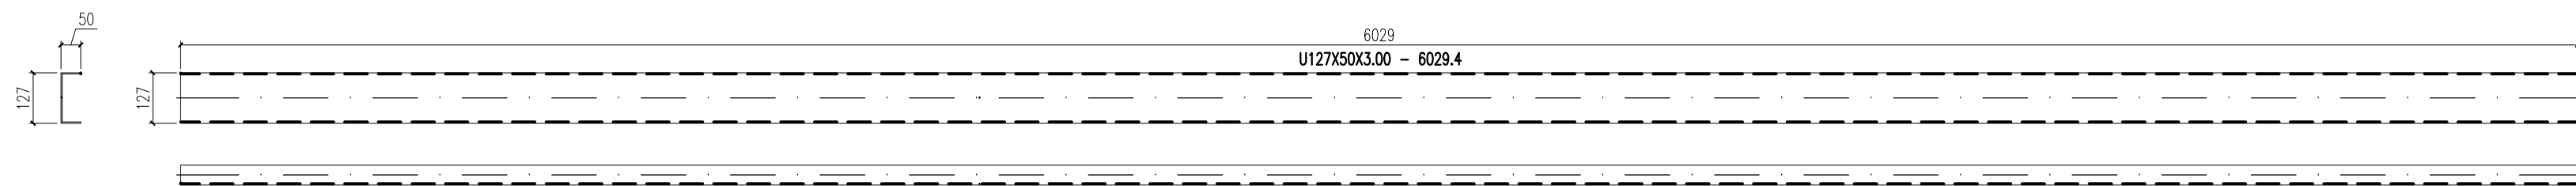


Pos: (P81)

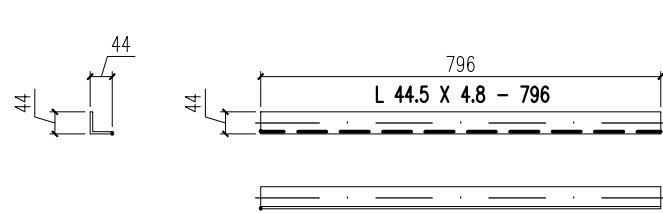


Pos: (P85)

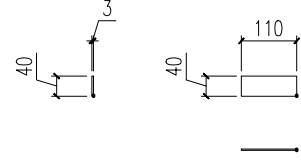


Pos: (P84)

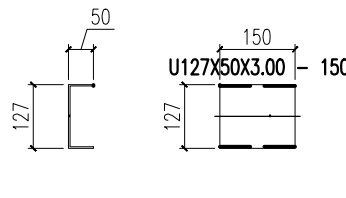


Pos: (P82)

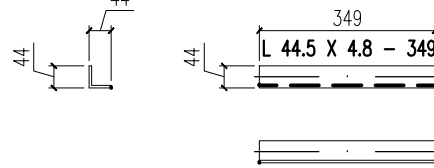


Pos: (P83)

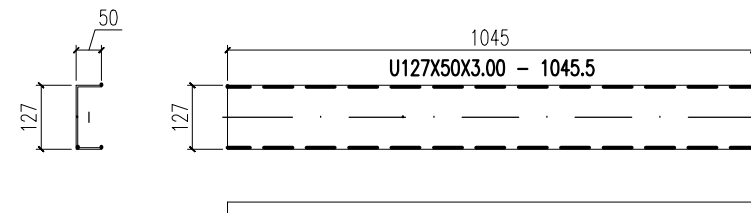


Pos: (P84)

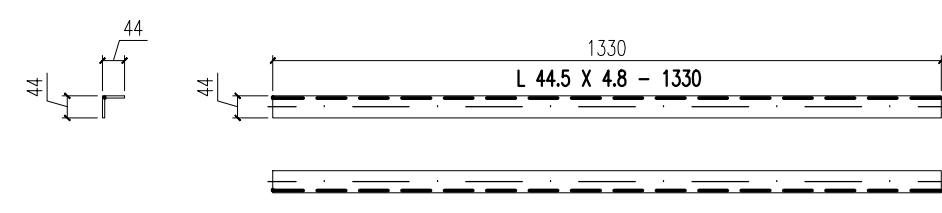


Pos: (P83)

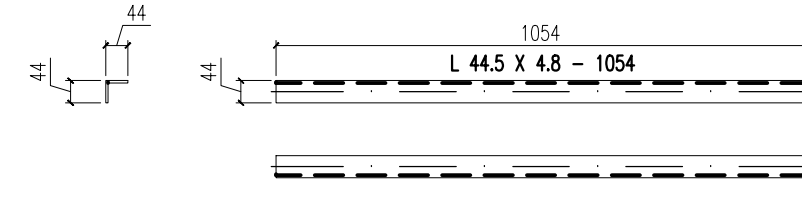


Pos: (P810)

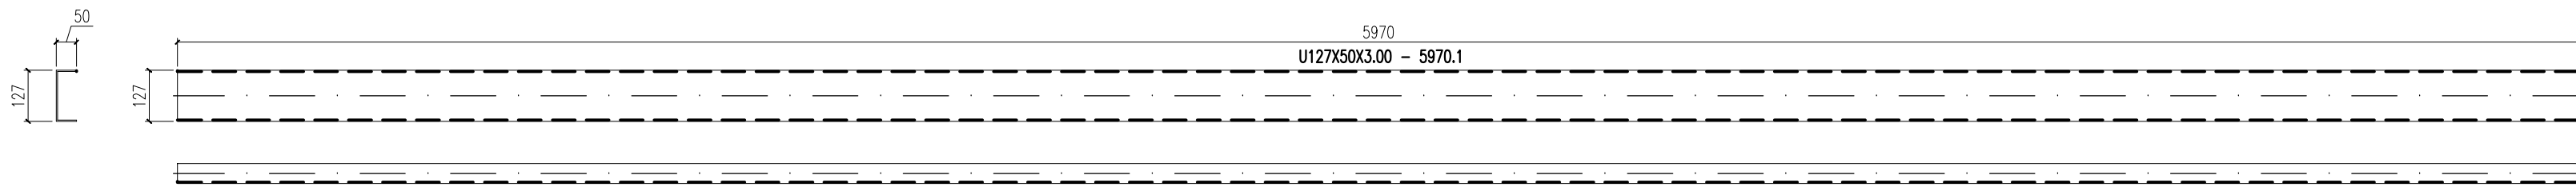


Pos: (P811)

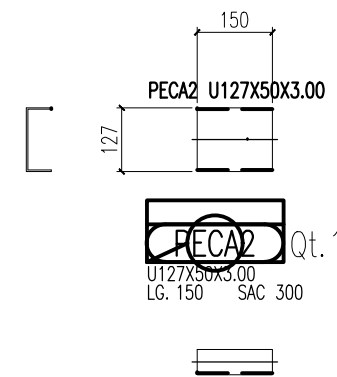


PECA2 Qt.1

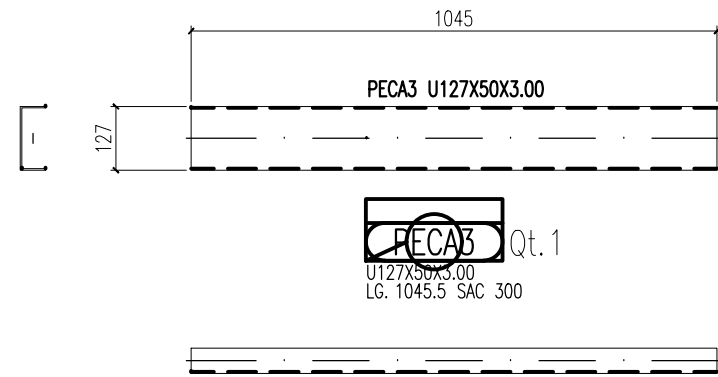


PECA3 Qt.1

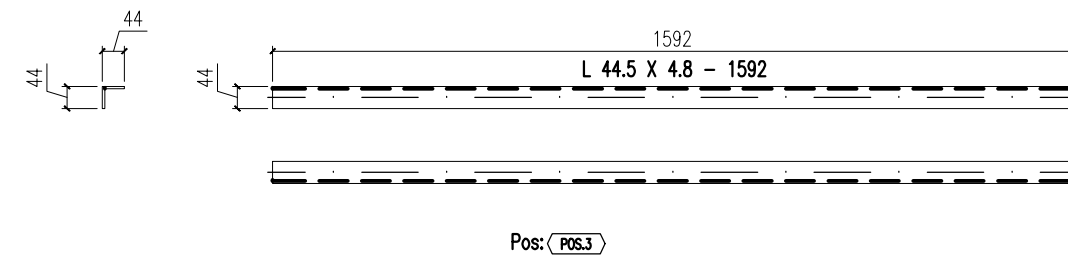


Pos: (P83)

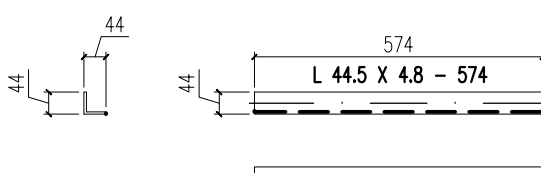

Pos: (P87)

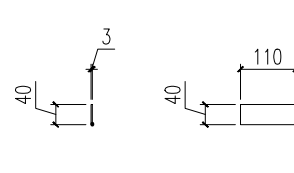


Pos: (P82)

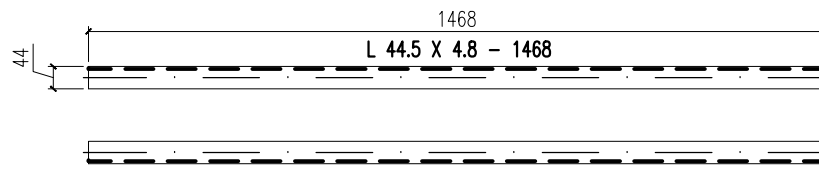

Pos: (P84)

Treliza 26

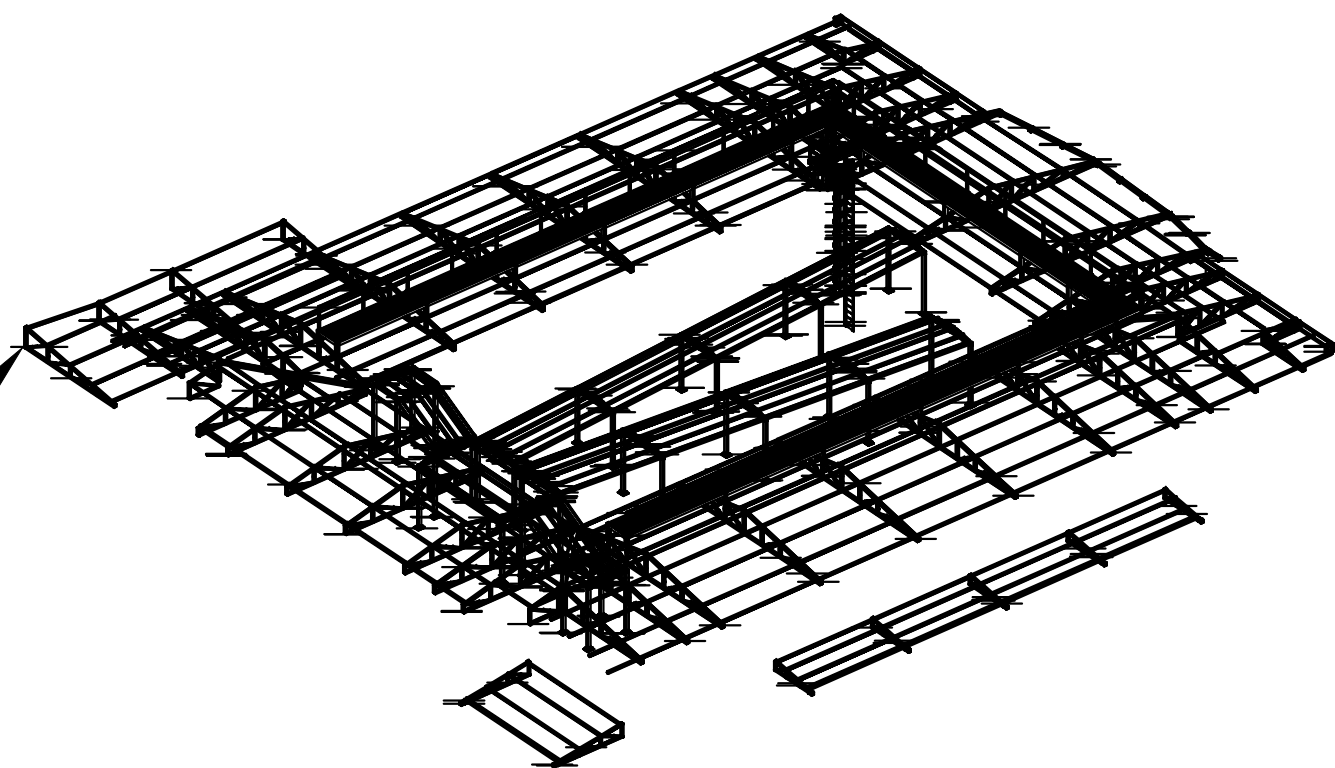

		Schuring & Schuring Ltda. Escritorio Tecnico B.E.SCHURING - Projetos Estruturais Av. XV de Novembro, 489 - Porto 2o. Andar - Cuiaba MT Fone:(065) 321 9959--Fax:(065) 623 5066--Internet: Email - schuring@nuteconet.com.br					
E.M.E.B ALINO FERREIRA	CLIENTE	RESP. TEC. EXECUÇÃO: Eng. Civil					
	REVISÃO	REVISÃO		ANDRE	THIAGO	THIAGO	
	EMIÇÃO	PROJETO COMPLETO	28/03/17				
		DISCRIMINAÇÃO	DATA	PROJ.	DES.	VERIF.	APROV.
	PREFEITURA MUNICIPAL DE VÂRZEA GRANDE						
PROJETO METALICO	AUTORES DO PROJETO: Eng. Civil BENEDITO ELISEU SCHURING OBR. TRS / P. MT		CONTEÚDO: TRELIZA 26 CORTÊS, PEÇAS E POSIÇÕES				
	Eng. Civil ANDRÉ LUIZ SCHURING OBR. 500h / MT		DATA: 28/03/17		DIREITOS AUTORAIS RESERVADOS		FOLHA No.
	Eng. Civil PAULO THIAGO A. FRANCA OBR. 000h / MT		ESCALA: 1/15		VERIFICAR MEDIDAS NA OBRA		
			ARQUIVO				25