


CORTE II



FACHADA EXTERNA

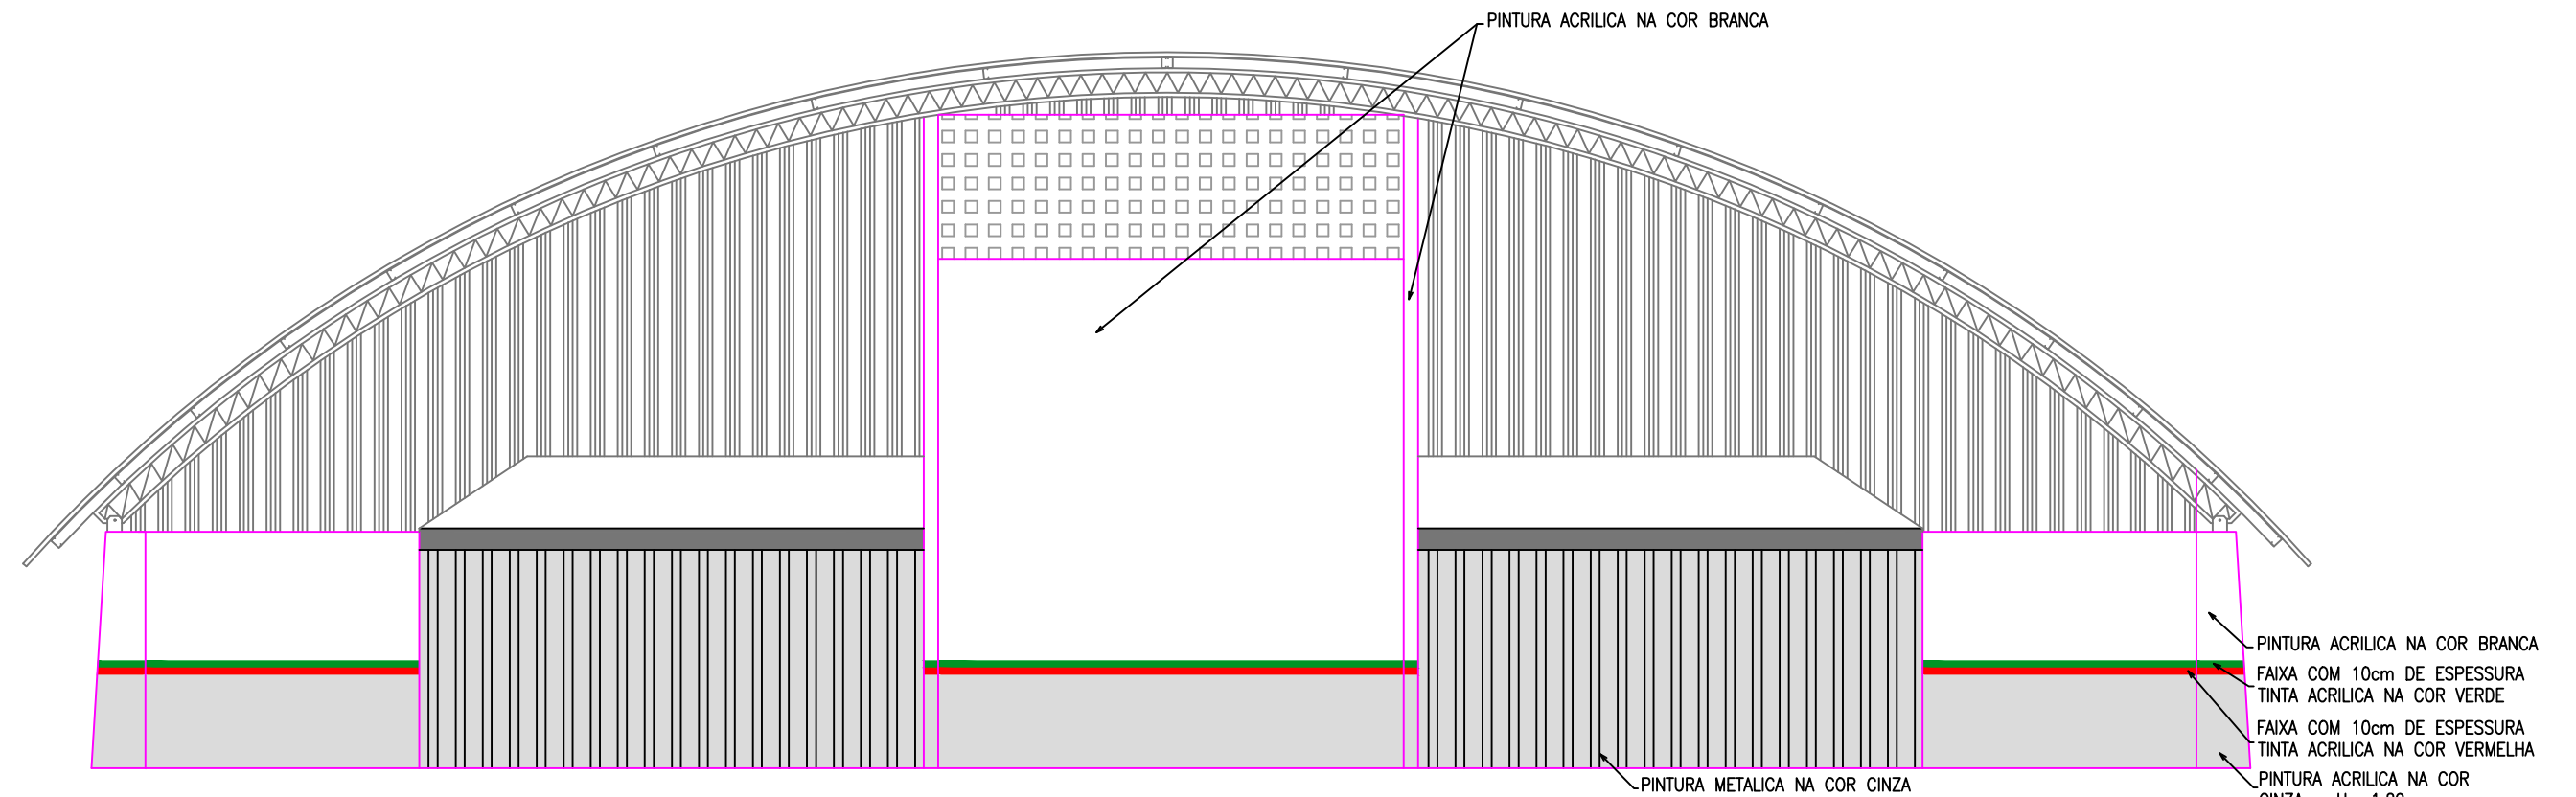

PREFEITURA MUNICIPAL DE
VÁRZEA GRANDE
amar • cuidar • acreditar

PREFEITURA MUNICIPAL DE VÁRZEA GRANDE

LOCALIZAÇÃO: ANTÔNIO SOTÉRO DE ALMEIDA
Av. Julião de Brito, Parque do Lago, 78070-200.
Várzea Grande

ASSUNTO:

CORTES

DATA:

JAN/2019

UNIDADE:

Metro

ESCALA:

PROJETO:

ARQUITETÔNICO

AUTOR DO PROJETO:

LUAN BRENO ZANOLLO MILANI
ENGENHEIRO CIVIL CREA-MT 040706