





Corte C2
escala 1:50

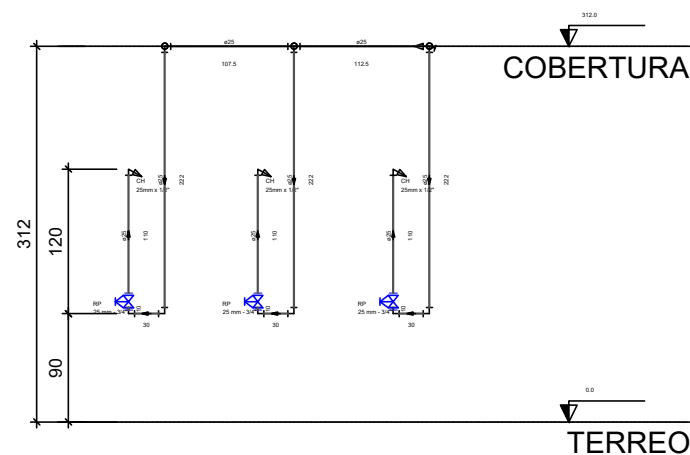


Corte C3
escala 1:50

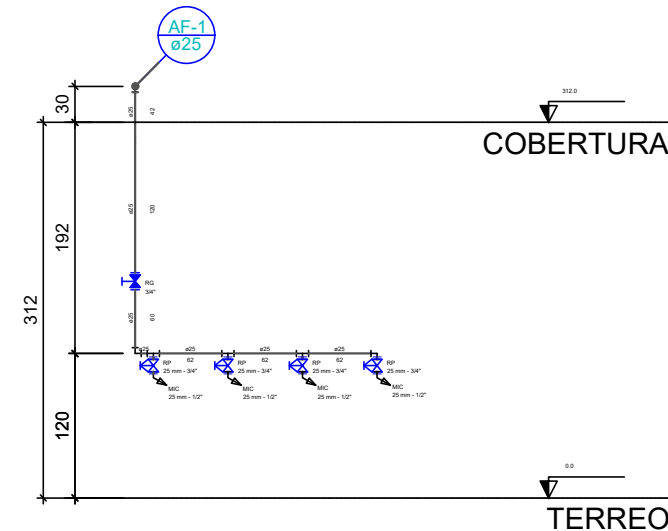


Corte C4
escala 1:50

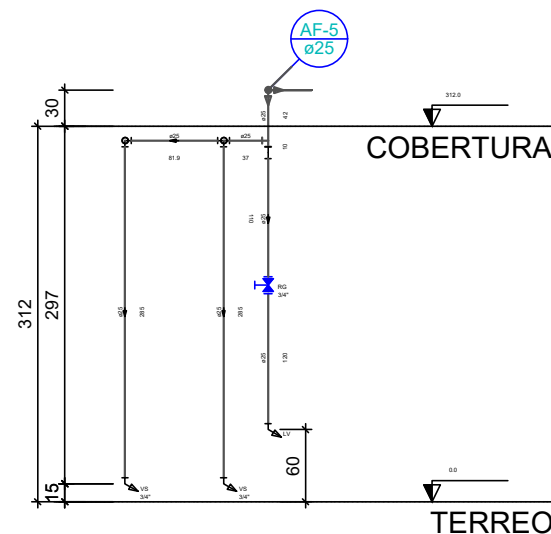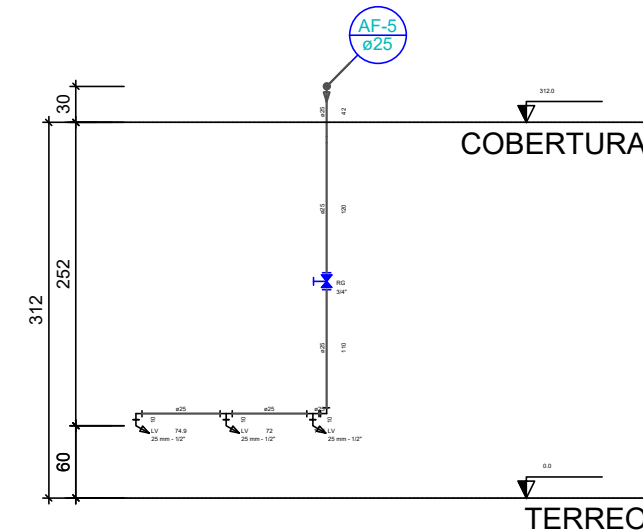


Corte C5
escala 1:50

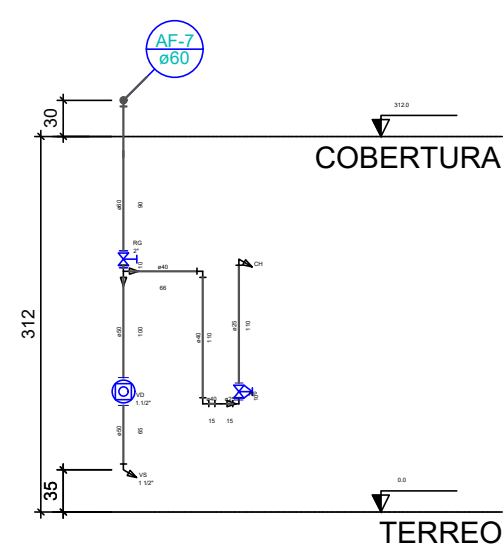

Corte C6
escala 1:50

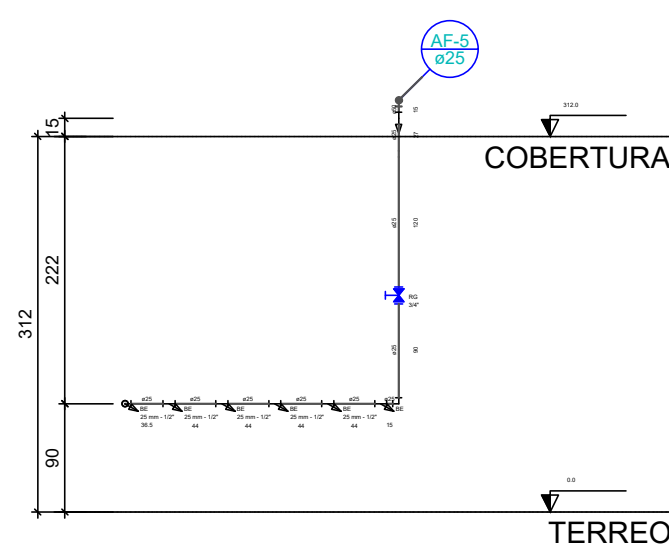

Corte C7
escala 1:50

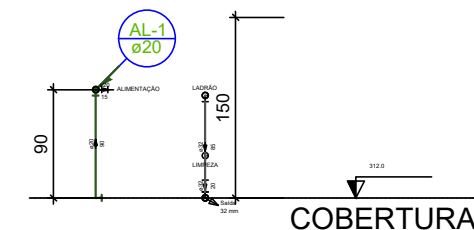

Corte C8
escala 1:50



PREFEITURA MUNICIPAL DE
VÁRZEA GRANDE
amar • cuidar • acreditar

PREFEITURA MUNICIPAL DE VÁRZEA GRANDE

LOCALIZAÇÃO: ANTÔNIO SOTÉRO DE ALMEIDA
Av. Julião de Brito, Parque do Lago, 78070-200.
Várzea Grande

ASSUNTO:
CORTES

DATA:
JAN/2019

UNIDADE:
Metro

ESCALA:

PROJETO:

AGUA FRIA

AUTOR DO PROJETO:

LUAN BRENO ZANOLLO MILANI
ENGENHEIRO CIVIL CREA-MT 040706

1/7