



P63

FUNDAÇÃO - L1
ESC 1:20

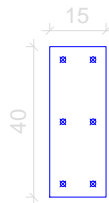


P8=P13=P25=P39=P65

FUNDAÇÃO - L1
ESC 1:20

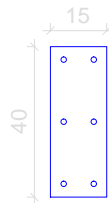


P46=P47=P48=P49=P50=P51=P52=P58=P59=P60
=P61=P66=P67=P68=P69=P70=P71=P72

FUNDAÇÃO - L1
ESC 1:20

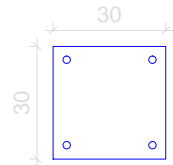


P12=P19=P23=P38=P41=P73=P74=P76=
P79=P80=P83=P85=P109=P110

FUNDAÇÃO - L1
ESC 1:20


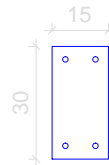


B8=B12=B13=B19=B23=B25=B38=B39=B41=B46
=B47=B48=B49=B50=B51=B52=B58=B59=B60
=B61=B63=B65=B66=B67=B68=B69=B70=B71
=B72=B73=B74=B76=B79=B80=B83=B85=B109
=B110

1ø60
PLANTA
ESC 1:25

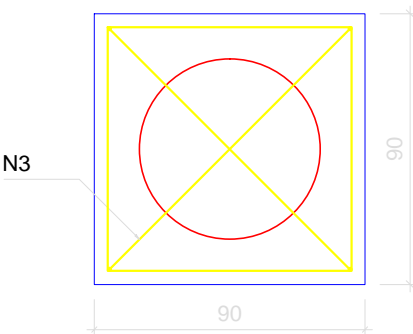

CORTE
ESC 1:25

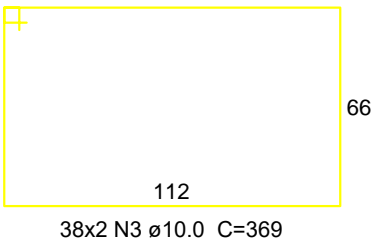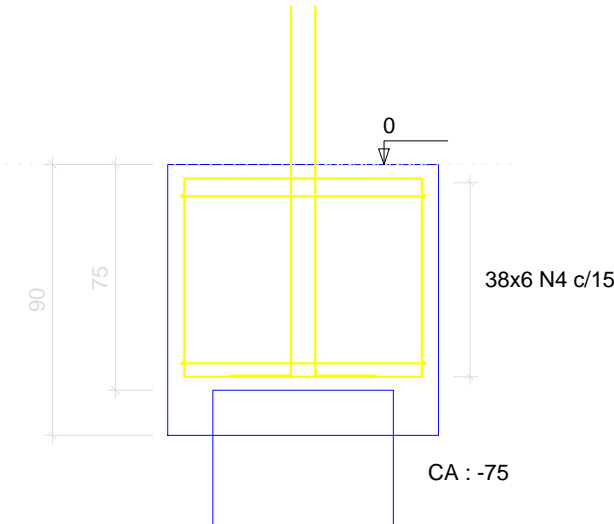

Relação do aço

ELEMENTO	AÇO	N	DIAM	Q	UNIT (cm)	C.TOTAL (cm)
B110	CA50	1	10.0	6	90	540
	CA50	2	10.0	86	131	11266
	CA50	3	10.0	76	369	28044
	CA50	4	10.0	228	337	76836
	CA50	5	12.5	72	139	10008

Resumo do aço

AÇO	DIAM	C.TOTAL (m)	PESO (kg)
CA50	10.0	1166.9	719.4
	12.5	100.1	96.4
PESO TOTAL			
CA50	815.8		

Vol. de concreto total (C-25) = 28.05 m³
Área de forma total = 153.72 m²



PREFEITURA MUNICIPAL DE VÁRZEA GRANDE

Av. Castelo Branco, Espaço Municipal, 2500 - Centro Sul, Várzea Grande/MT
CEP 78125-700 - Fone/Fax: 65 3688 8000

PROJETO:

CRECHE DO IDOSO

LOCALIZAÇÃO:

Avenida Presidente Arthur Bernardes s/n
Bairro: Ipase - Várzea Grande - MT

ASSUNTO:

FUNDAÇÃO - BLOCO SOBRE ESTACA E PILARES

AUTORES DO PROJETO:

AUREO EMANOEL DA SILVA
CREA: MT042435

DATA:

11/12/2019

ESCALA:

1/350

FOLHA Nº

02/02