



V52

ESC 1:50

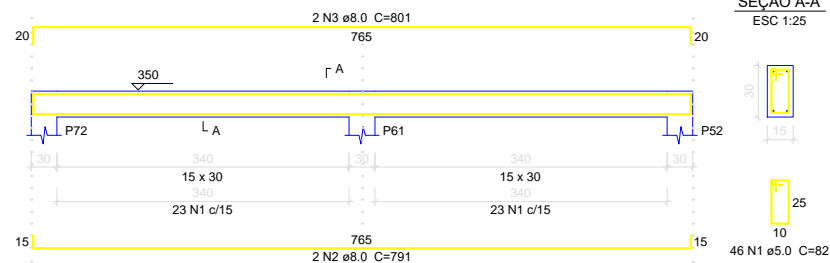


V53

ESC 1:50

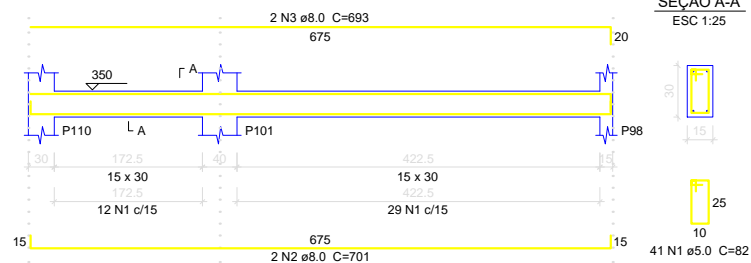


V54

ESC 1:50

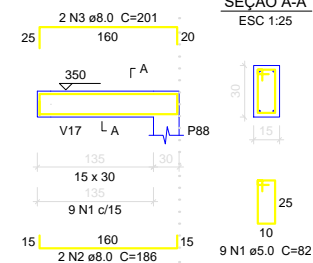


V55

ESC 1:50

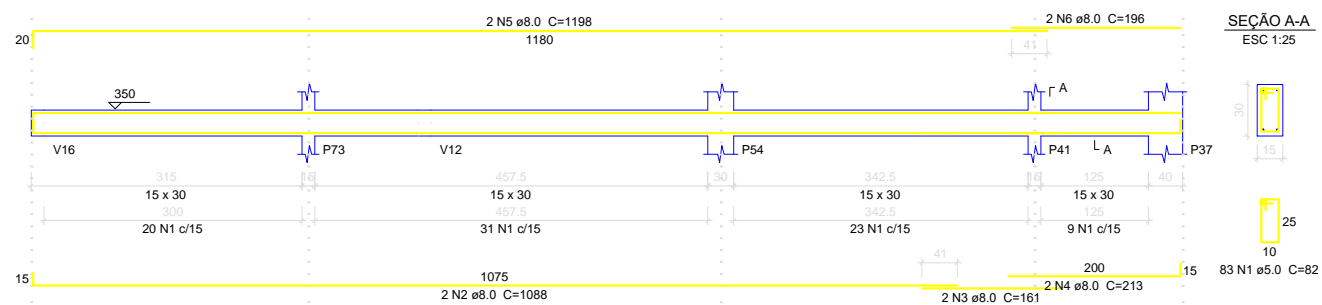


V56

ESC 1:50

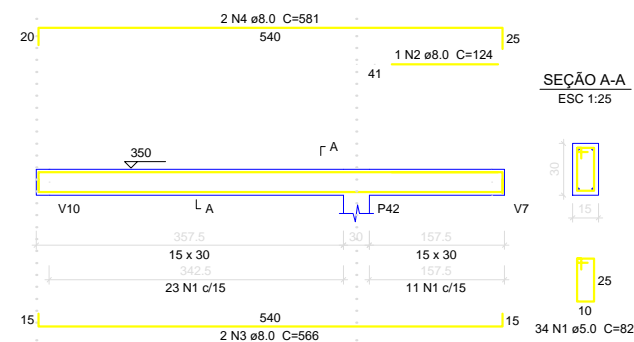


V57

ESC 1:50

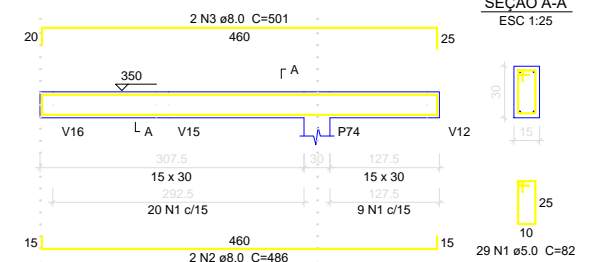


V58

ESC 1:50

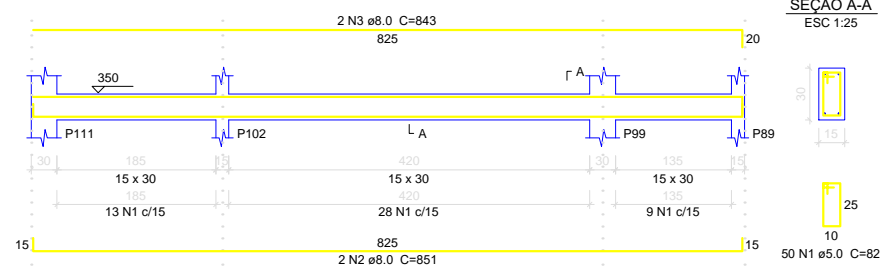


V59

ESC 1:50

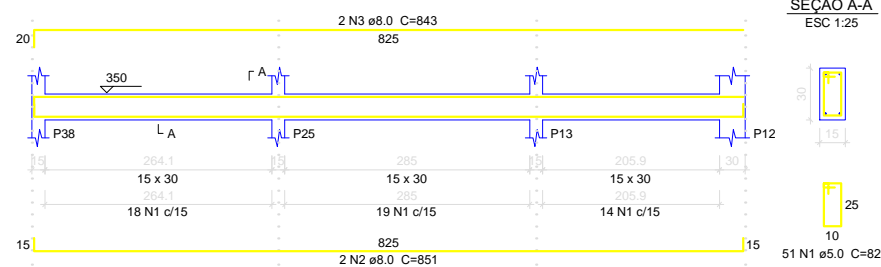


V60

ESC 1:50

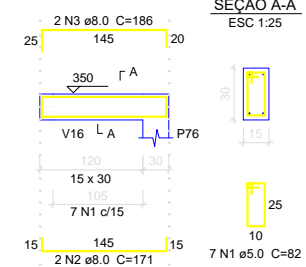


V61

ESC 1:50

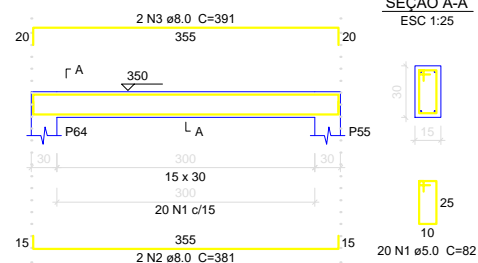

V62

ESC 1:50

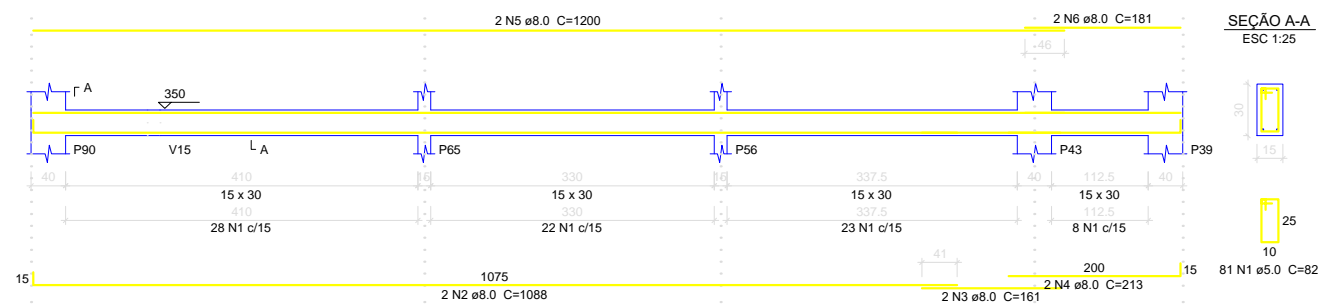

Relação do aço

ELEMENTO	AÇO	N	DIAM	Q	UNIT (cm)	C.TOTAL (cm)
V52	CA60	1	5.0	46	82	3772
	CA50	2	8.0	2	791	1582
	CA50	3	8.0	2	801	1602
V53	CA60	1	5.0	41	82	3362
	CA50	2	8.0	2	701	1402
	CA50	3	8.0	2	693	1386
V54	CA60	1	5.0	9	82	738
	CA50	2	8.0	2	186	372
	CA50	3	8.0	2	201	402
V55	CA60	1	5.0	83	82	6806
	CA50	2	8.0	2	1088	2176
	CA50	3	8.0	2	161	322
V56	CA60	1	5.0	34	82	2788
	CA50	2	8.0	1	124	124
	CA50	3	8.0	2	566	1132
V57	CA60	1	5.0	29	82	2378
	CA50	2	8.0	2	486	972
	CA50	3	8.0	2	501	1002
V58	CA60	1	5.0	50	82	4100
	CA50	2	8.0	2	851	1702
	CA50	3	8.0	2	843	1686
V59	CA60	1	5.0	51	82	4182
	CA50	2	8.0	2	851	1702
	CA50	3	8.0	2	843	1686
V60	CA60	1	5.0	7	82	574
	CA50	2	8.0	2	171	342
	CA50	3	8.0	2	186	372
V61	CA60	1	5.0	20	82	1640
	CA50	2	8.0	2	381	762
	CA50	3	8.0	2	391	782
V62	CA60	1	5.0	81	82	6642
	CA50	2	8.0	2	1088	2176
	CA50	3	8.0	2	161	322
	CA50	4	8.0	2	213	426
	CA50	5	8.0	2	1200	2400
	CA60	6	8.0	2	181	362

Resumo do aço

AÇO	DIAM	C.TOTAL (m)	PESO (kg)
CA50	8.0	315.7	124.6
CA60	5.0	369.9	57
PESO TOTAL			
CA50	124.6		
CA60	57		

Vol. de concreto total (C-25) = 3.36 m³
Área de forma total = 56.06 m²



PREFEITURA MUNICIPAL DE
VÁRZEA GRANDE

amar - cuidar - acreditar

PREFEITURA MUNICIPAL DE VÁRZEA GRANDE

Av. Castelo Branco, Espaço Municipal, 2500 - Centro Sul, Várzea Grande/MT
CEP 78125-700 - Fone/Fax: 65 3688 8000

PROJETO:

CRECHE DO IDOSO

LOCALIZAÇÃO:

Avenida Presidente Arthur Bernardes s/n
Bairro: Ipase - Várzea Grande - MT

ASSUNTO:

FUNDAÇÃO - DETALHES VIGAS

AUTORES DO PROJETO:

AUREO EMANOEL DA SILVA
CREA: MT042435

DATA:

11/12/2019

ESCALA:

1/175

FOLHA Nº

04/07