



SINALIZAÇÃO DE EXTINTOR DE INCÊNDIO

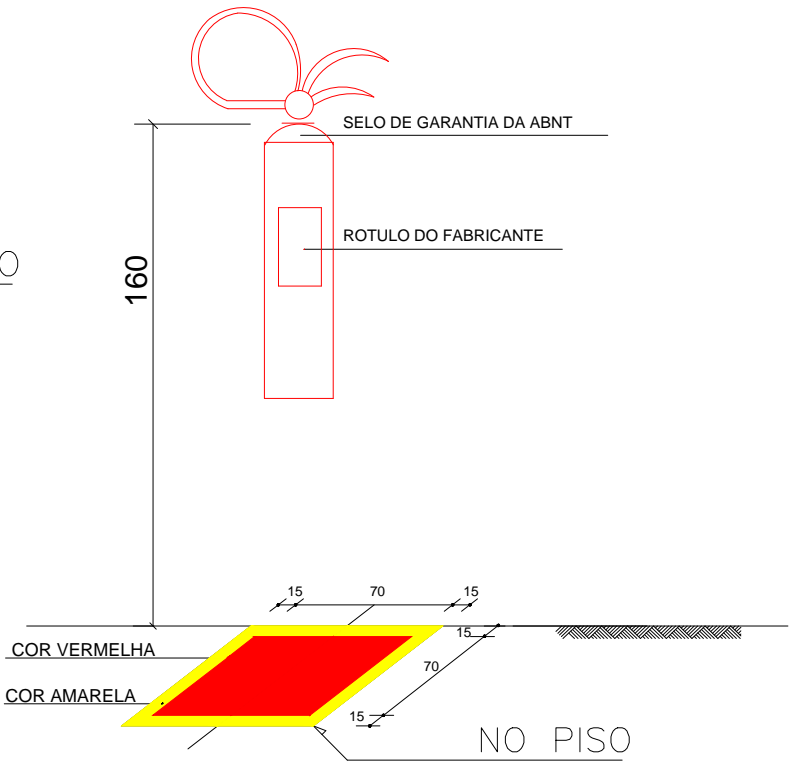


MARCAÇÃO NO PISO
QUADRADOS E RETÂNGULOS
FAIXAS VERMELHAS E BORDAS AMARELAS

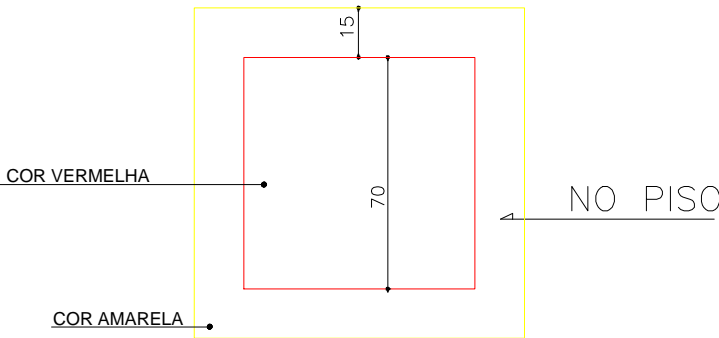

INDICAÇÃO ROTA DE FUGA "SAÍDA"

SAÍDA

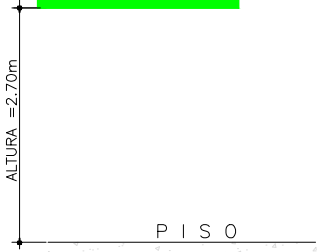

INDICAÇÃO DE SAÍDA DE EMERGÊNCIA A SER FIXADA
DE ACÓRDO COM O PROJETO, ALTURA PODE-SE VARIAR.



PREFEITURA MUNICIPAL DE
VÁRZEA GRANDE
amar - cuidar - acreditar

PREFEITURA MUNICIPAL DE VÁRZEA GRANDE

Av. Castelo Branco, Espaço Municipal, 2500 - Centro Sul, Várzea Grande/MT
CEP 78125-700 - Fone/Fax: 65 3688 8000

PROJETO:

CRECHE DO IDOSO

LOCALIZAÇÃO:

Avenida Presidente Arthur Bernardes s/n
Bairro: Ipase - Várzea Grande - MT

ASSUNTO:

COMBATE AO INCÊNDIO

AUTORES DO PROJETO:

AUREO EMANOEL DA SILVA
CREA: MT042435

DATA:

11/12/2019

ESCALA:

1/150

FOLHA Nº

02/02