

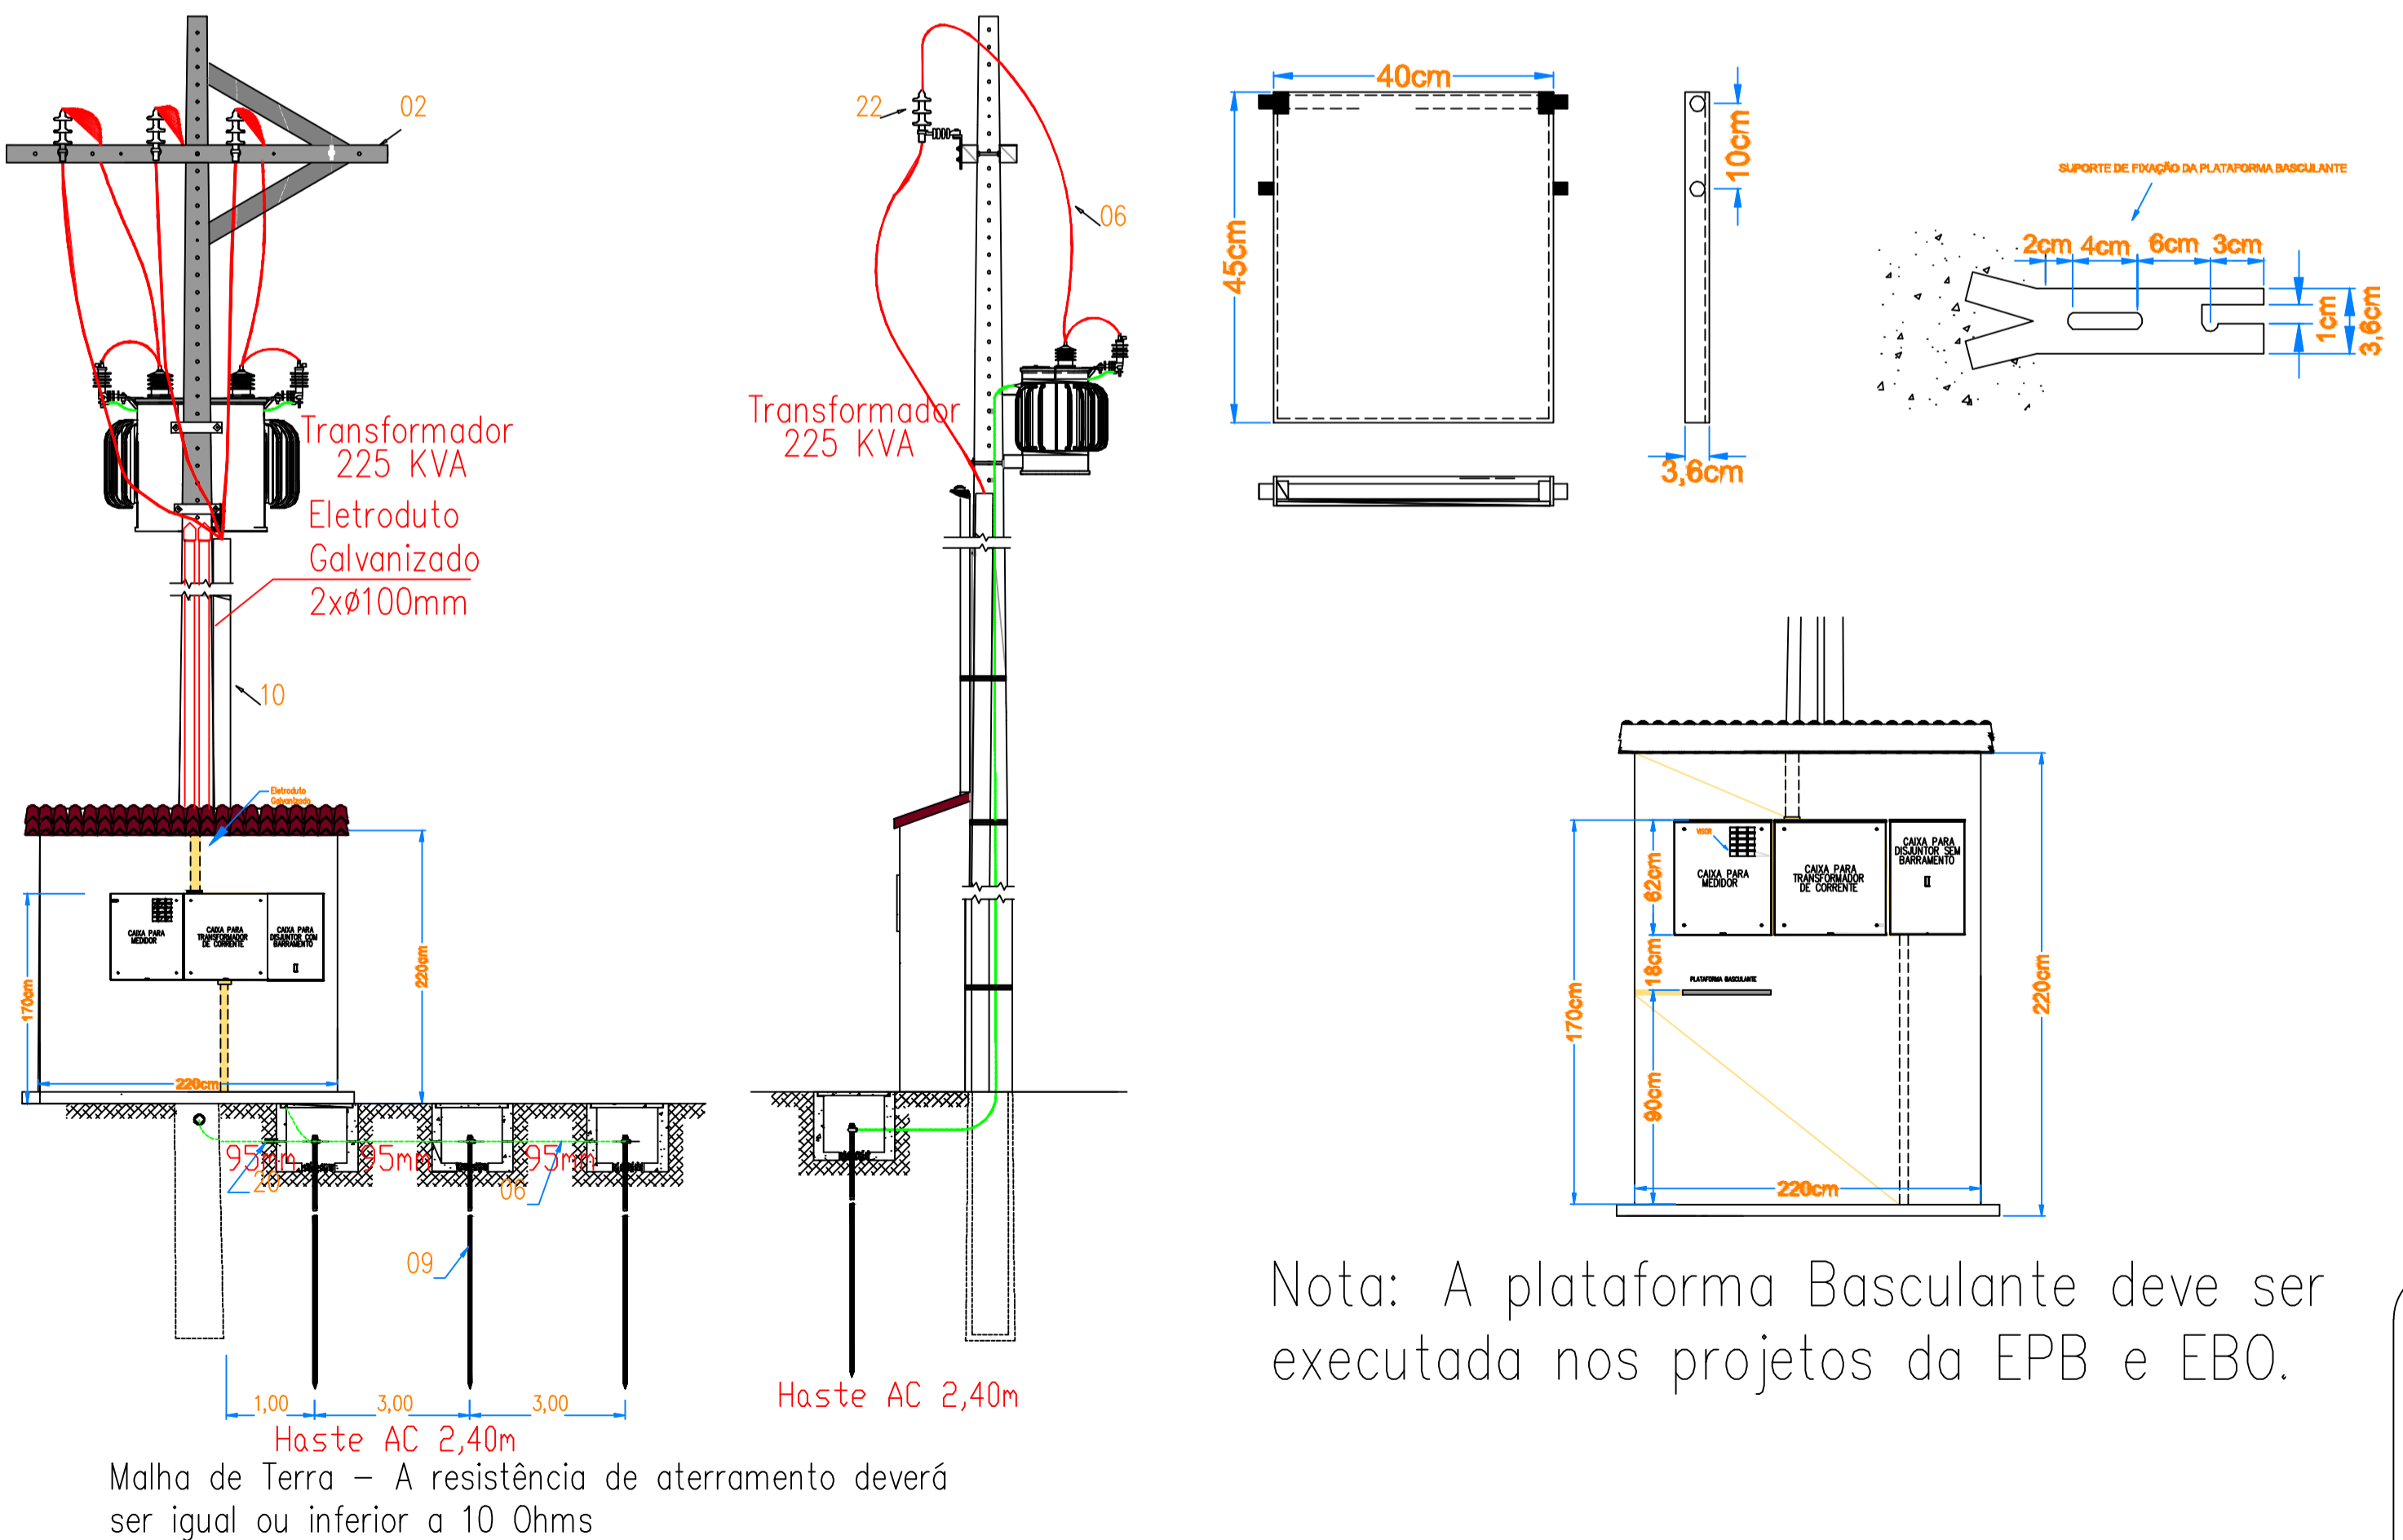


CROQUI DE LOCALIZAÇÃO

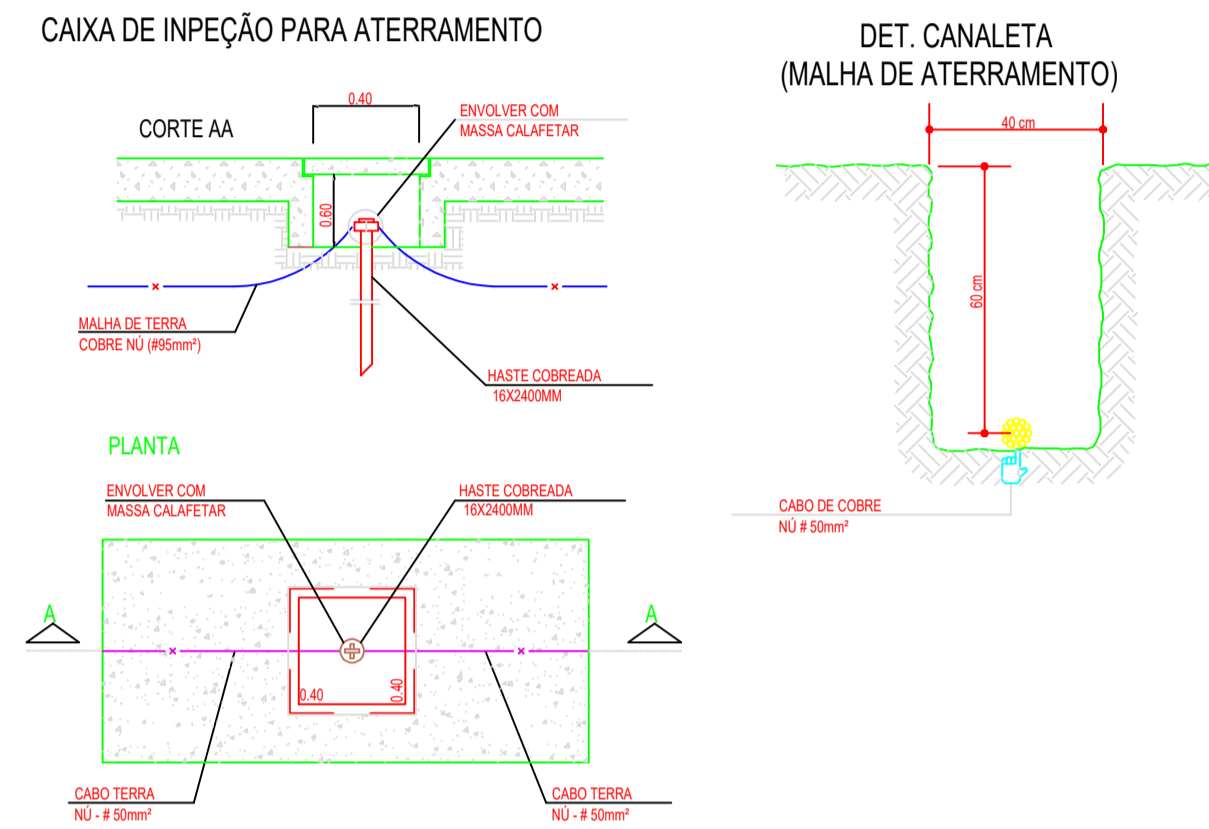

DETALHE DO POSTO DE TRANSFORMAÇÃO

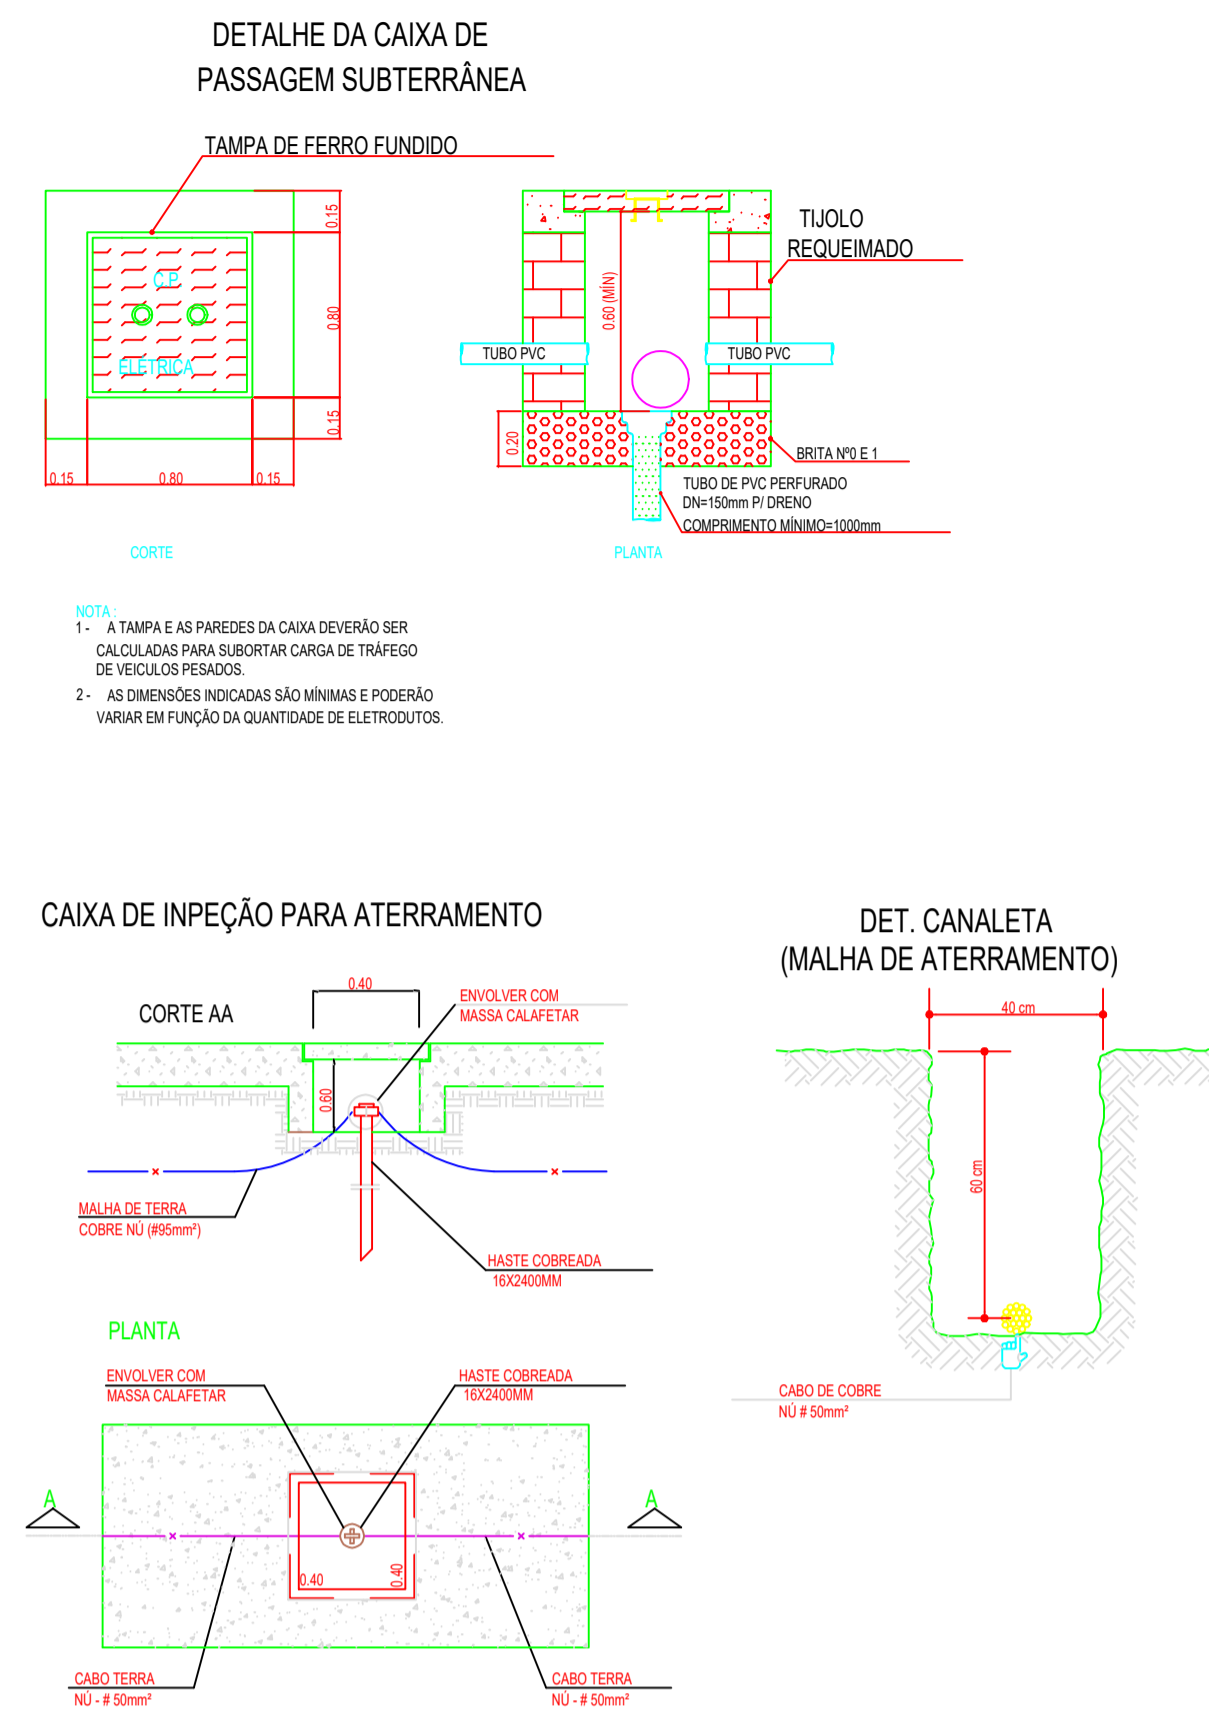

Rede de MT – ENERGISA

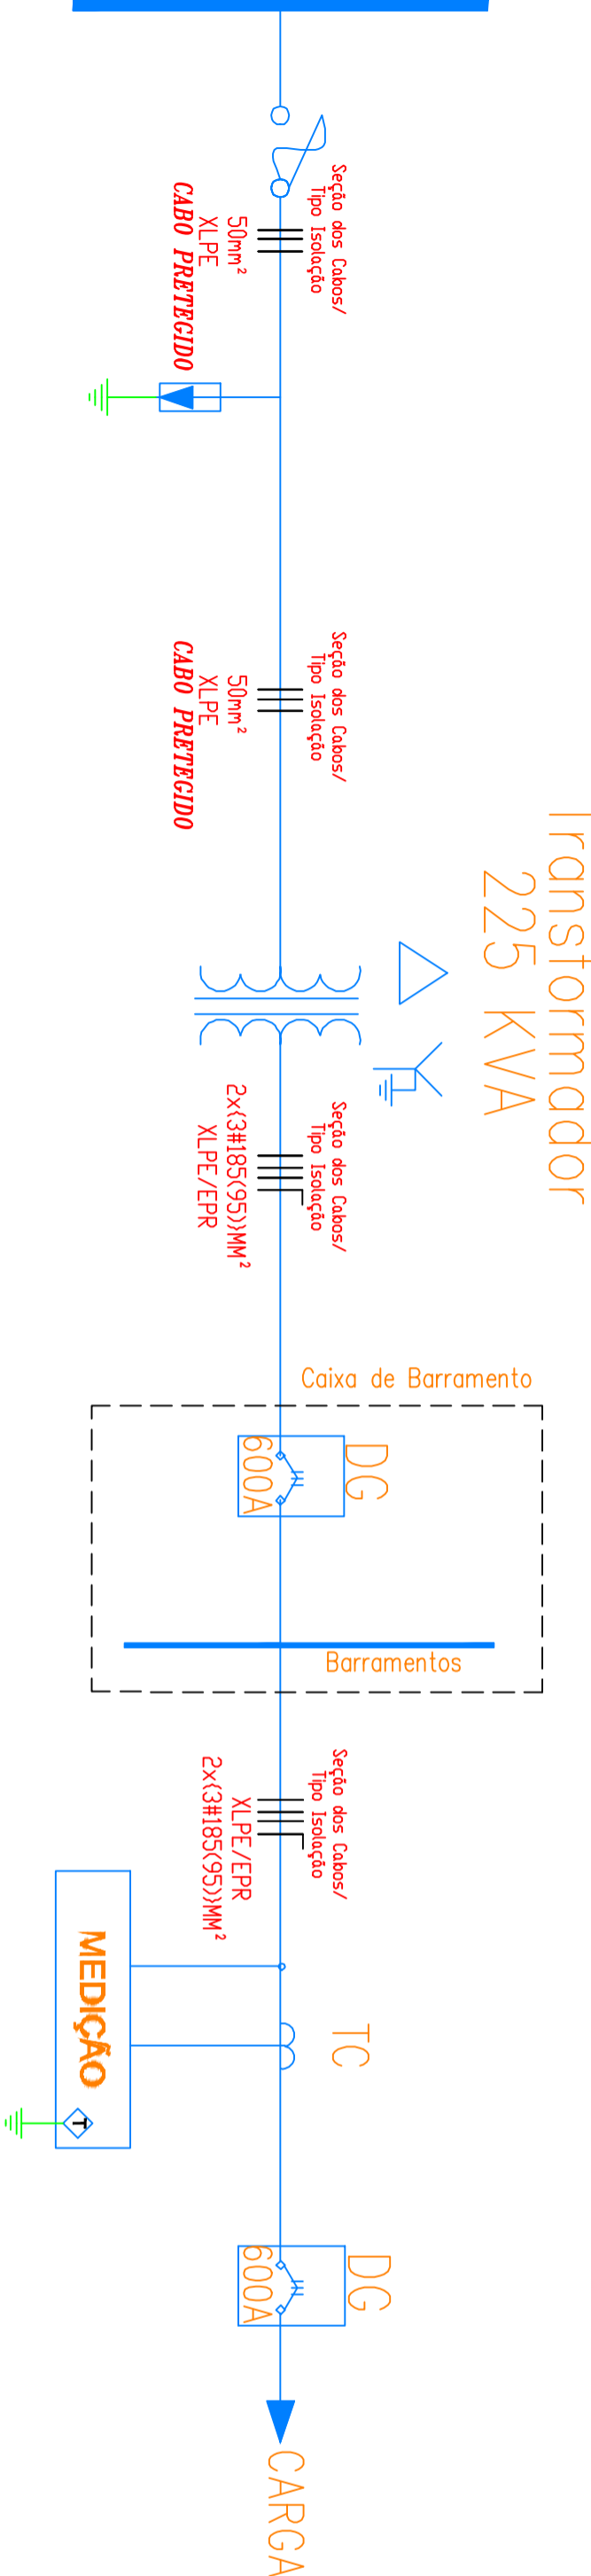


DIAGRAMA UNIFILAR

PREFEITURA MUNICIPAL DE VÁRZEA GRANDE

Schuring & Schuring Ltda.	
Escritório Técnico B.E.SCHURING – Projetos de Engenharia	
Av. XV de Novembro, 489 – Porto Co. Andor – Cuiabá MT	
Fone(065) 321.9959 – Fax(065) 623.5066 – E-mail – schuring@terra.com.br	
PROJETO	PROPRIETÁRIO
PREFEITURA MUNICIPAL DE VÁRZEA GRANDE	PREFEITURA MUNICIPAL DE VÁRZEA GRANDE
RESP. TEC. EXECUÇÃO	GERENTE
	CAMARA MUNICIPAL DE VÁRZEA GRANDE
AUTOR DO PROJETO	ENDE
	Av. Castelo Branco, – Centro Sul Várzea Grande – MT
ASSUNTO	
POSTO DE TRANSFORMAÇÃO POTENCIA DE 225 KVA	
PECAS DETALHADAS	
FOZ	SENTER AUTOMAT. RESERVADO
ESCALA INDICADA	ARQUIVO
DATA	31/01/2015
FOLHA NO	01/01