


Detalhe 02 - Água Pluviais - Calha metálica
Sem escala

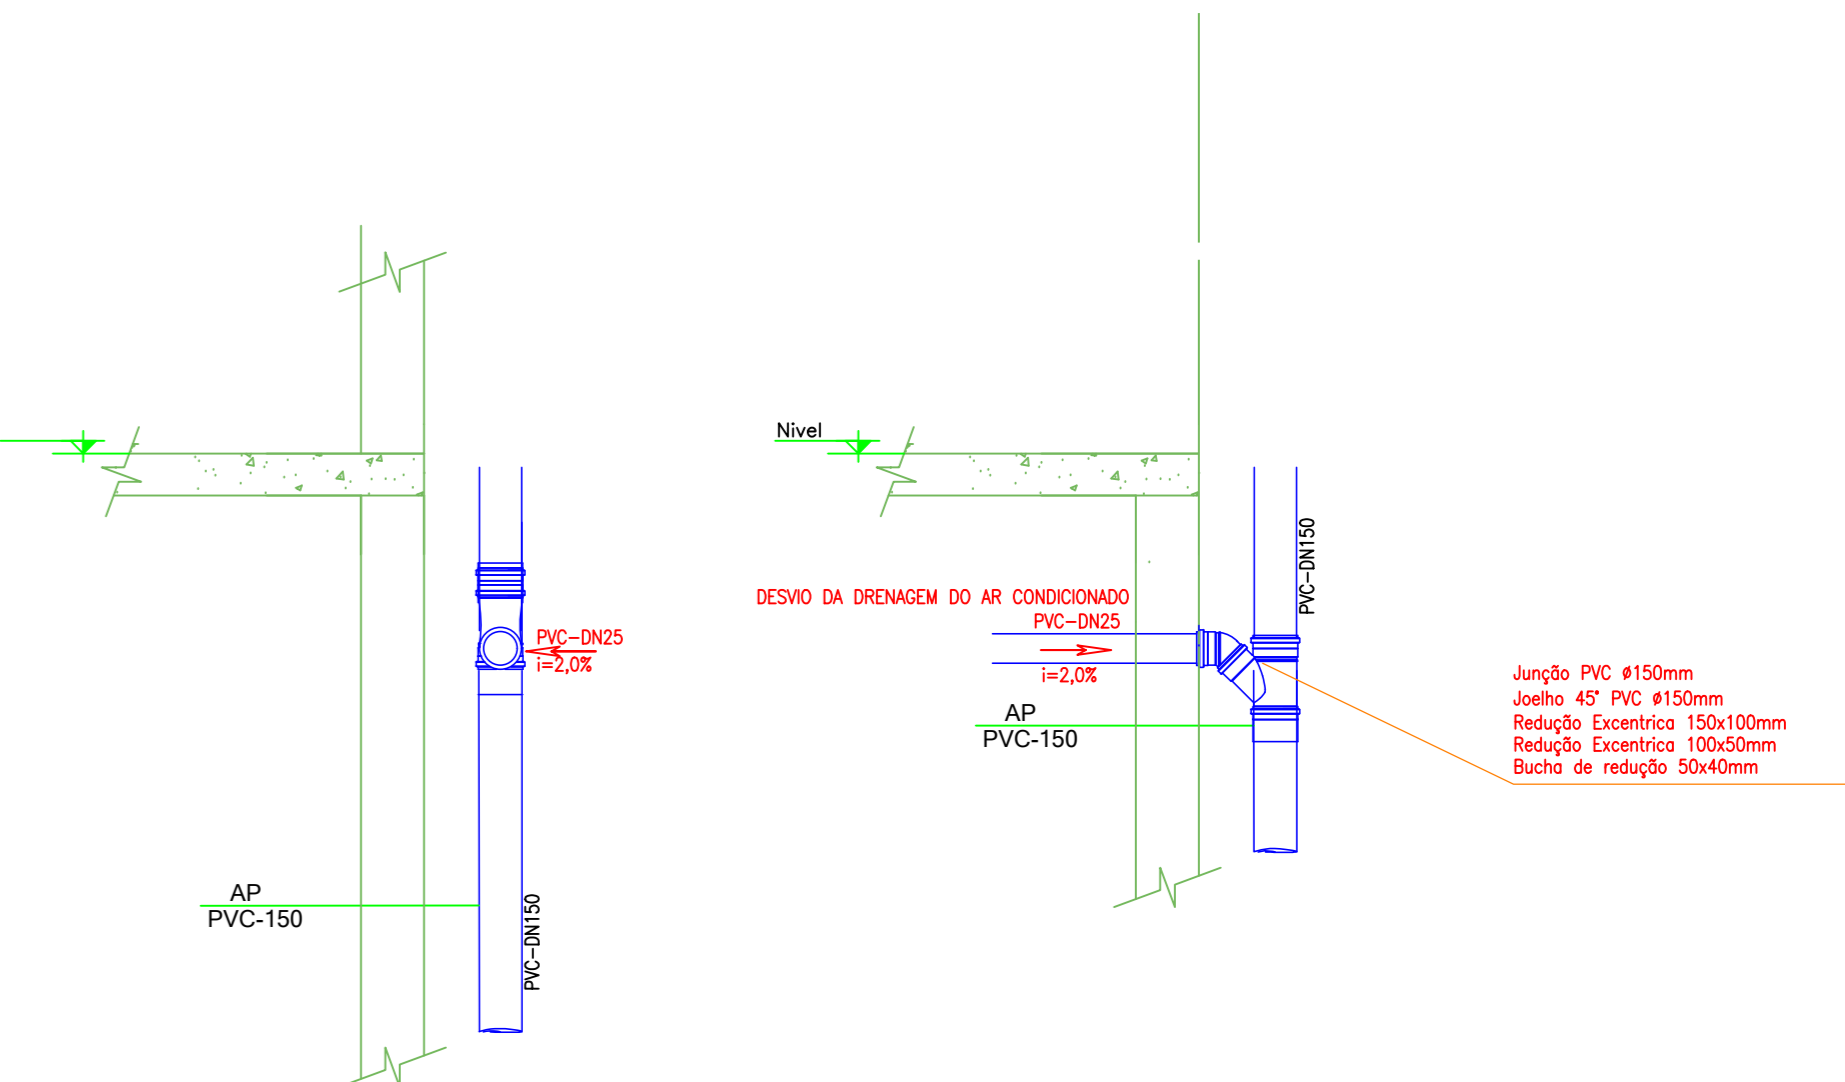

Detalhe 03 - Desvio de Água Pluviais - ar condicionado
sem escala

PREFEITURA MUNICIPAL DE VÁRZEA GRANDE	 Schuring & Schuring Ltda. <small>Esplanada Tecnológica B-2 SCHURING - Projeto de Engenharia Av. XV de Novembro, 489 - Porto D'Ár - Cuiabá MT Fone (065) 321 9669 - Fax (065) 321 9988 - E-mail: schuring@terra.com.br</small>	
	PROJETO: PROJETO SANITÁRIO / PLUVIAL	PROPRIETÁRIO: PREFEITURA MUNICIPAL DE VÁRZEA GRANDE
	RESP. TEC. EXECUÇÃO: _____	OBRA: CÂMARA MUNICIPAL DE VÁRZEA GRANDE
	AUTOR DO PROJETO: _____	END.: Av. Castelo Branco, - Centro Sul Várzea Grande - MT
REVISÃO: _____		ASSINATURA: _____
FOLHA Nº: _____		PROJETO SANITÁRIO E PLUVIAL PLANTA BAIXA - COBERTURA INSTALAÇÕES E DETALHES
FOLHA Nº: _____		VERIFICAR MEDIDAS NA OBRA
FOLHA Nº: _____		DATA: 31/01/2019
FOLHA Nº: _____		06/06