

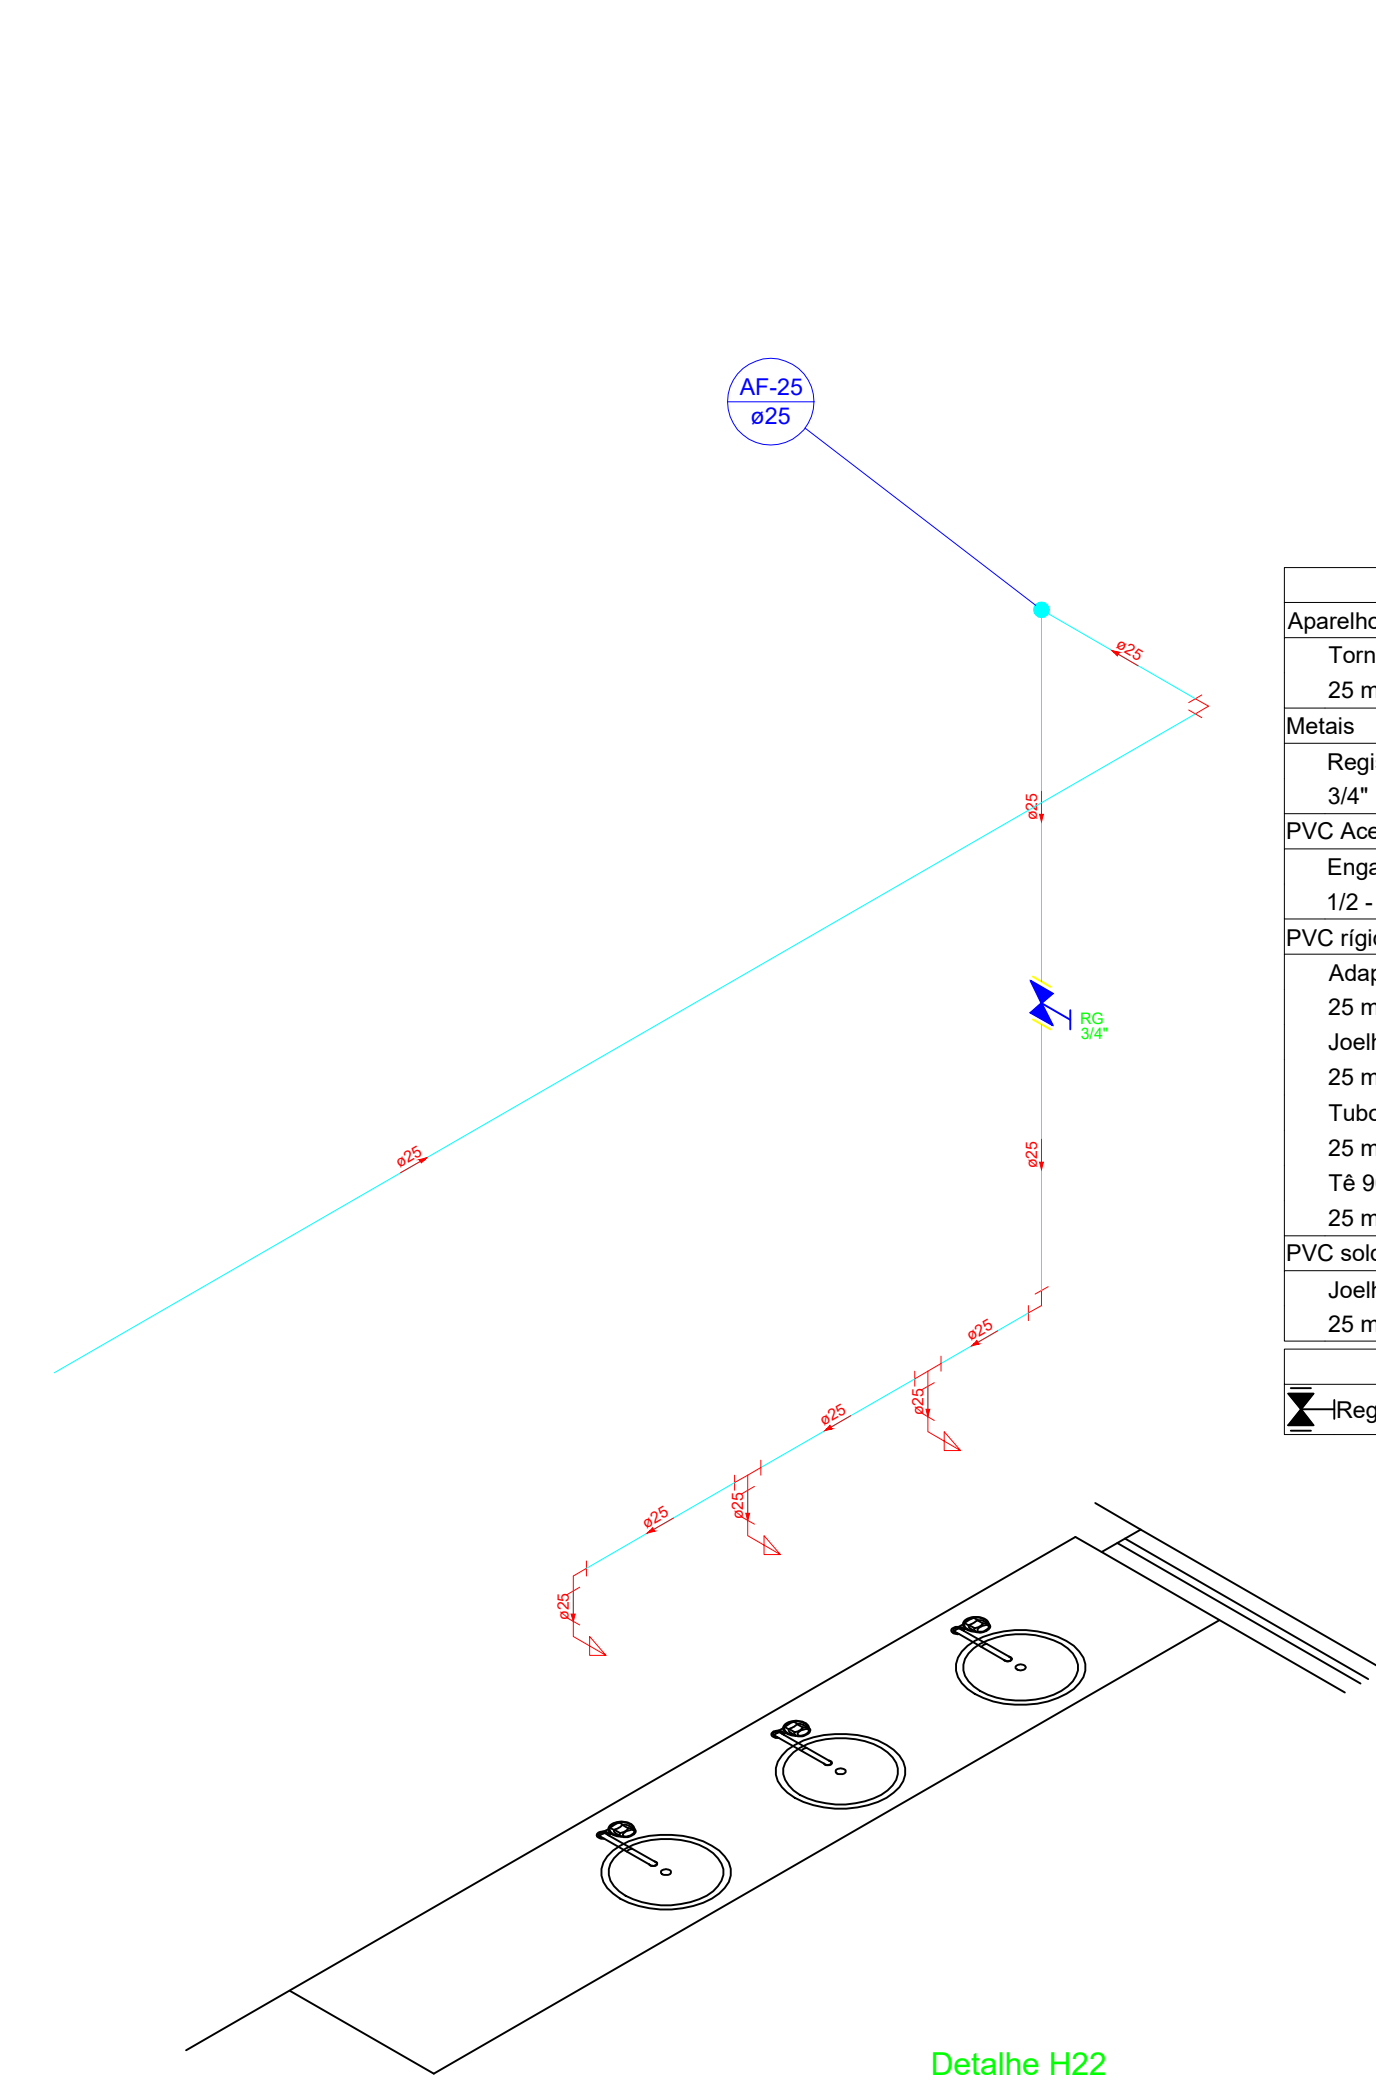
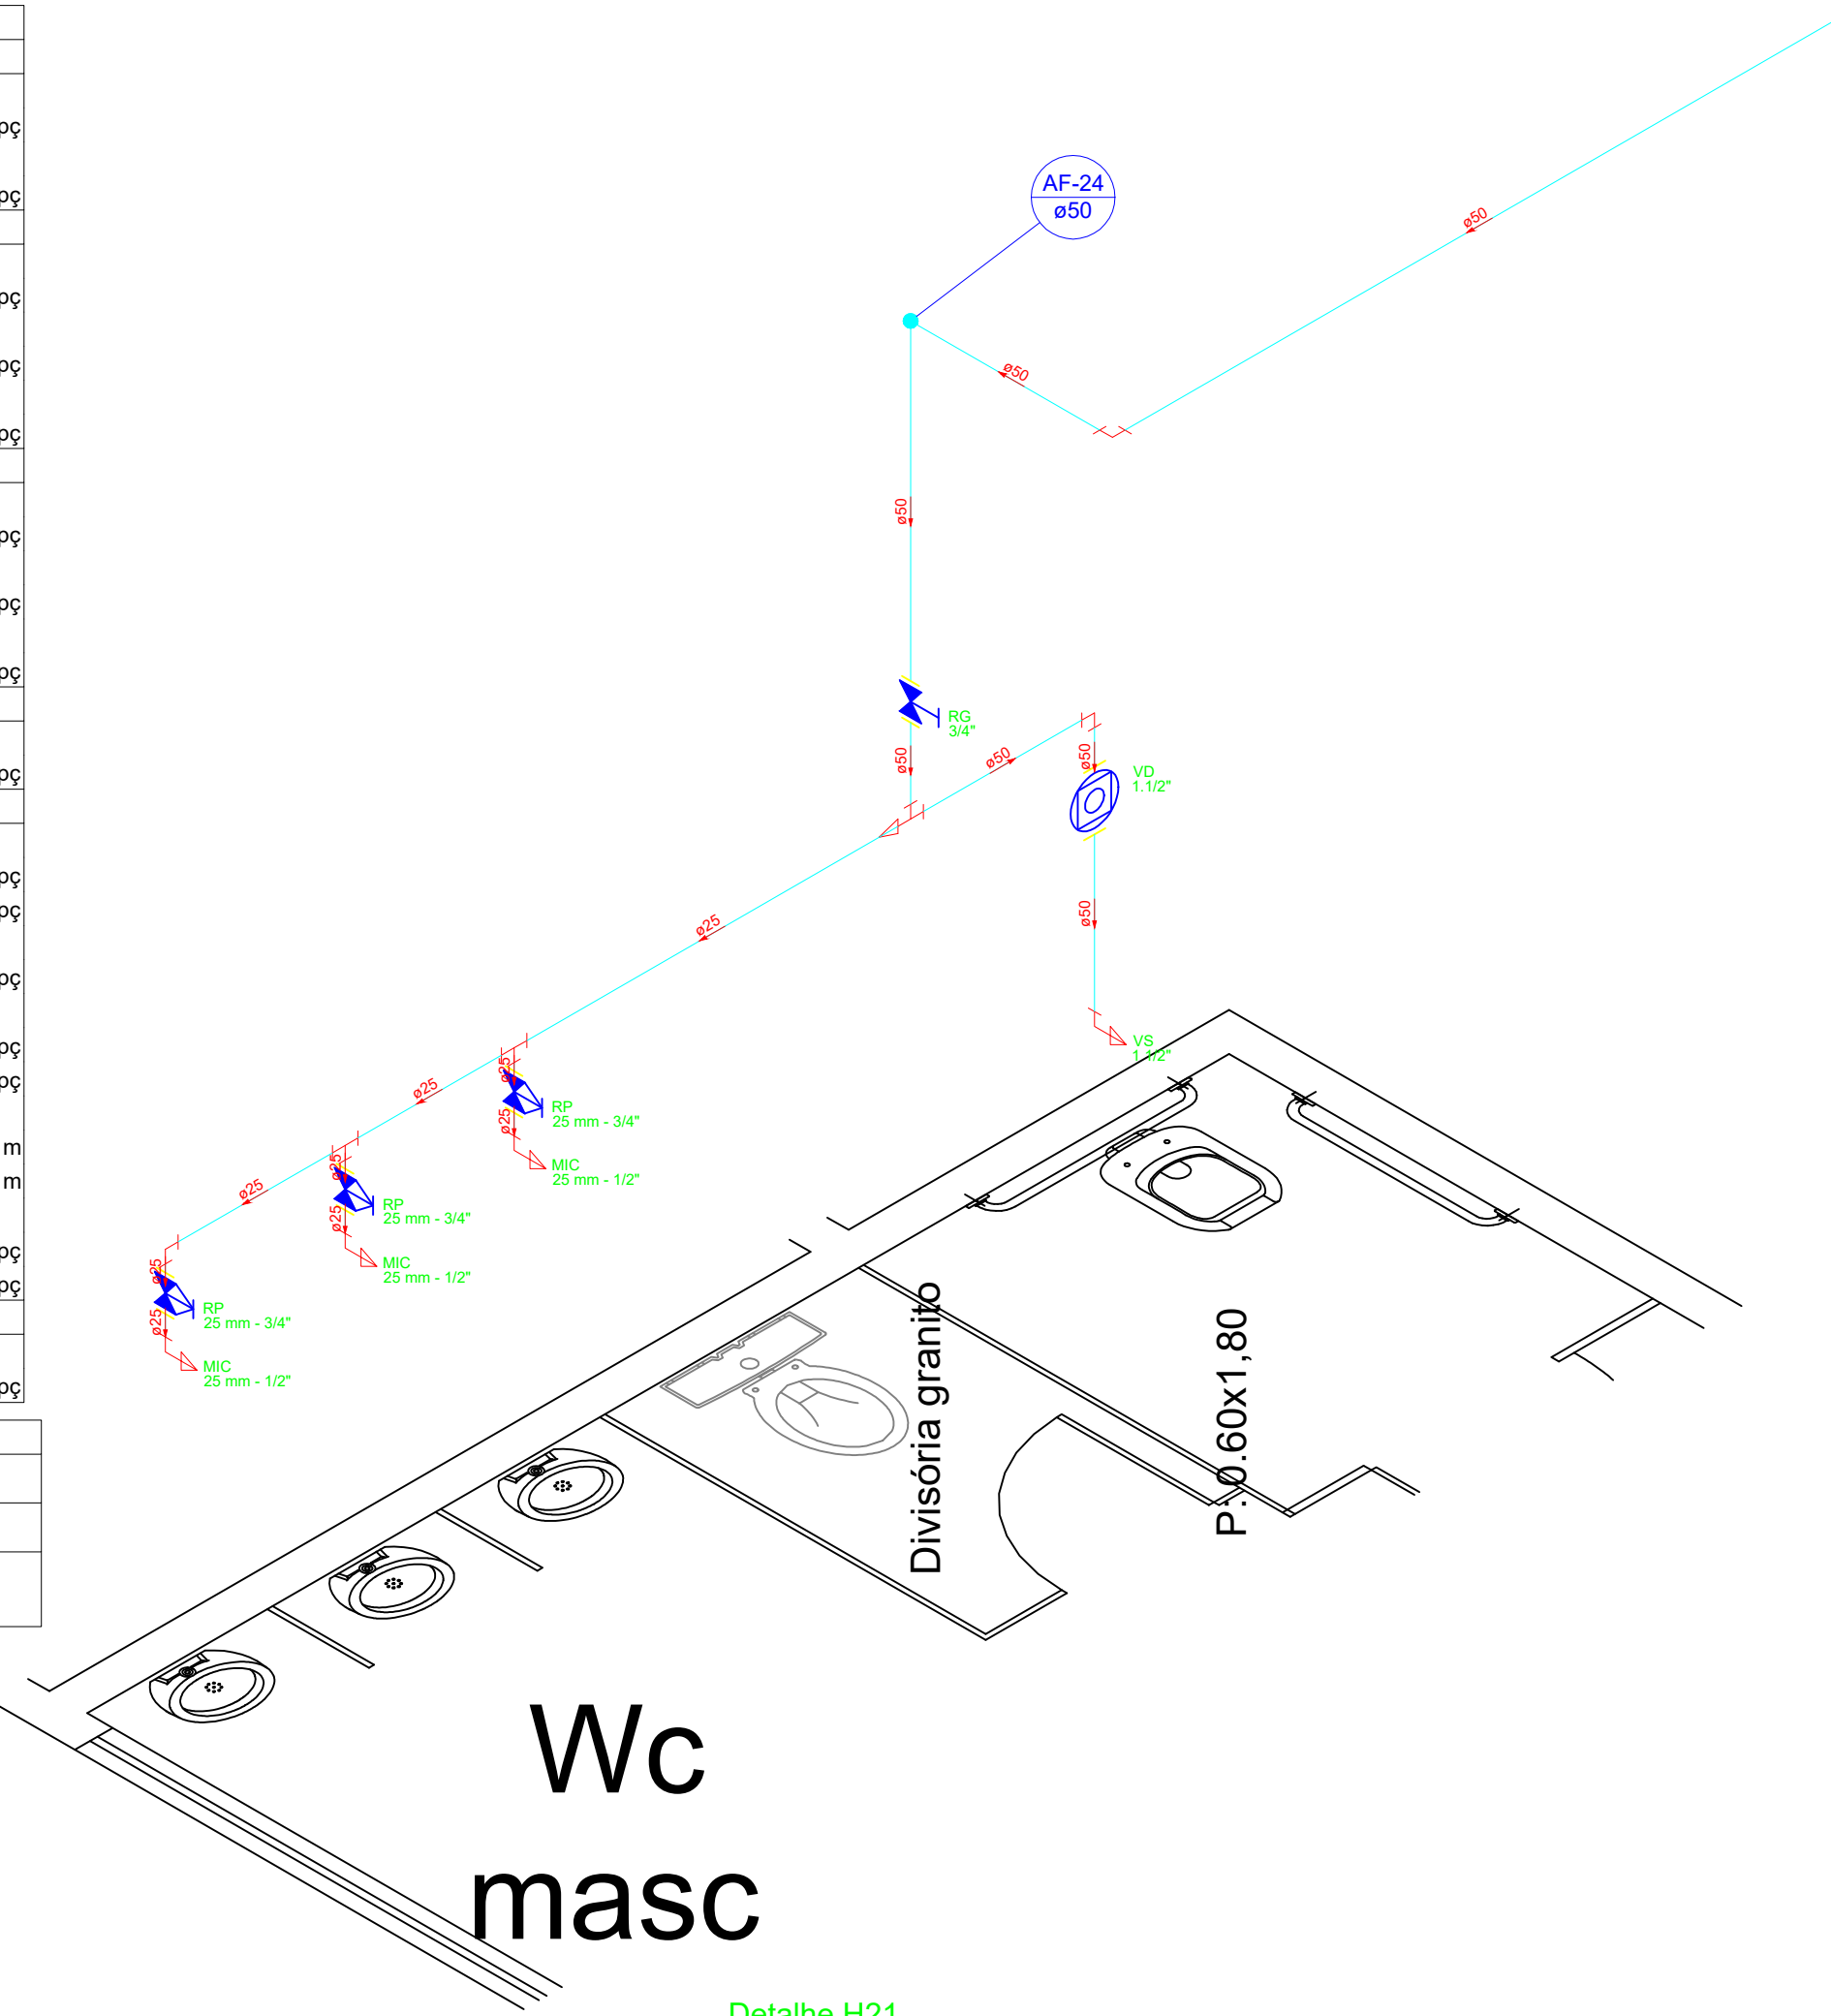
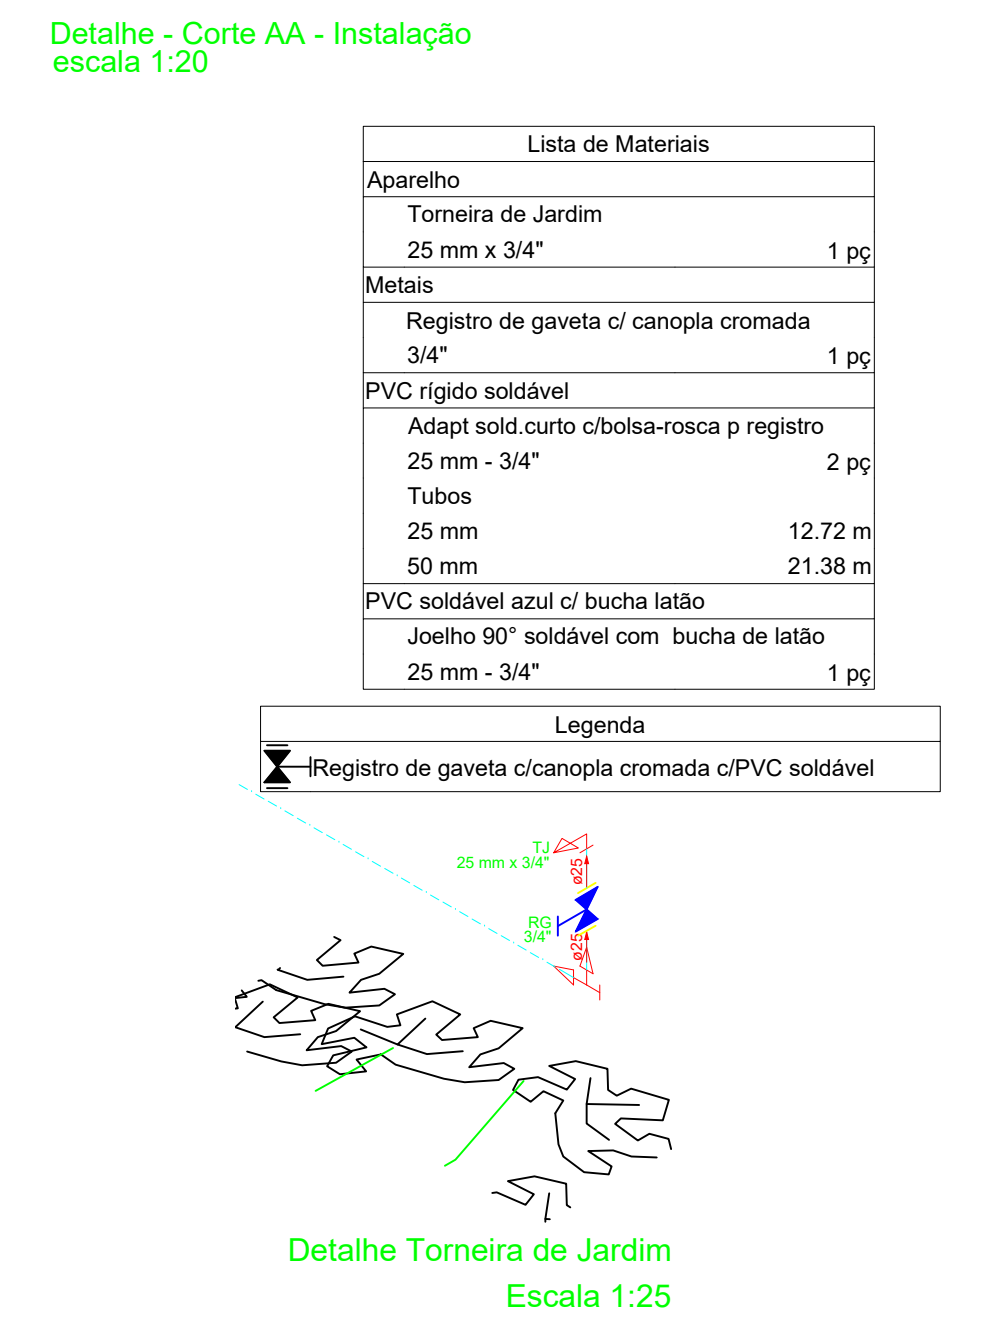



Lista de Materiais		
Aparelho		
Melhoria de Descarga Descontinua	3	pc
Vaso Sanitário p/ Válvula de Descarga de 1 1/2"	1	pc
Metais		
Registro de gaveta c/ canopla cromada	1	pc
Registro de pressão c/ canopla cromada	3	pc
Válvula de descarga baixa pressão	1	pc
PVC Acessórios		
Bolsa de ligação p/ vaso sanitário	1	pc
1 1/2"		
Tubo de descarga VDE:	1	pc
38 mm		
Tubo de ligação latão cromado c/ canopla p/ vaso Sa	1	pc
38 mm		
PVC misto soldável		
Linha soldável c/ rosca	3	pc
25 mm - 3/4"		
PVC rígido soldável		
Adapt sold curto c/bolsa-rosca p registro	5	pc
25 mm - 3/4"		
50 mm - 1 1/2"	1	pc
Bucha de redução sold. longa	1	pc
50 mm - 25 mm	3	pc
Joelho 90° soldável	1	pc
25 mm		
50 mm	3	pc
Tubo	3.53 m	
25 mm	6.1 m	
Tê 90 soldável	2	pc
25 mm	1	pc
50 mm		
PVC soldável azul c/ bucha latão		
Joelho de redução 90° soldável com bucha de latão	3	pc
25 mm - 1/2"		
Legenda		
✕ Registro de Pressão com PVC soldável		
✕ Registro de gaveta c/canopla cromada c/PVC soldável		
○ Válvula de descarga c/PVC soldável		


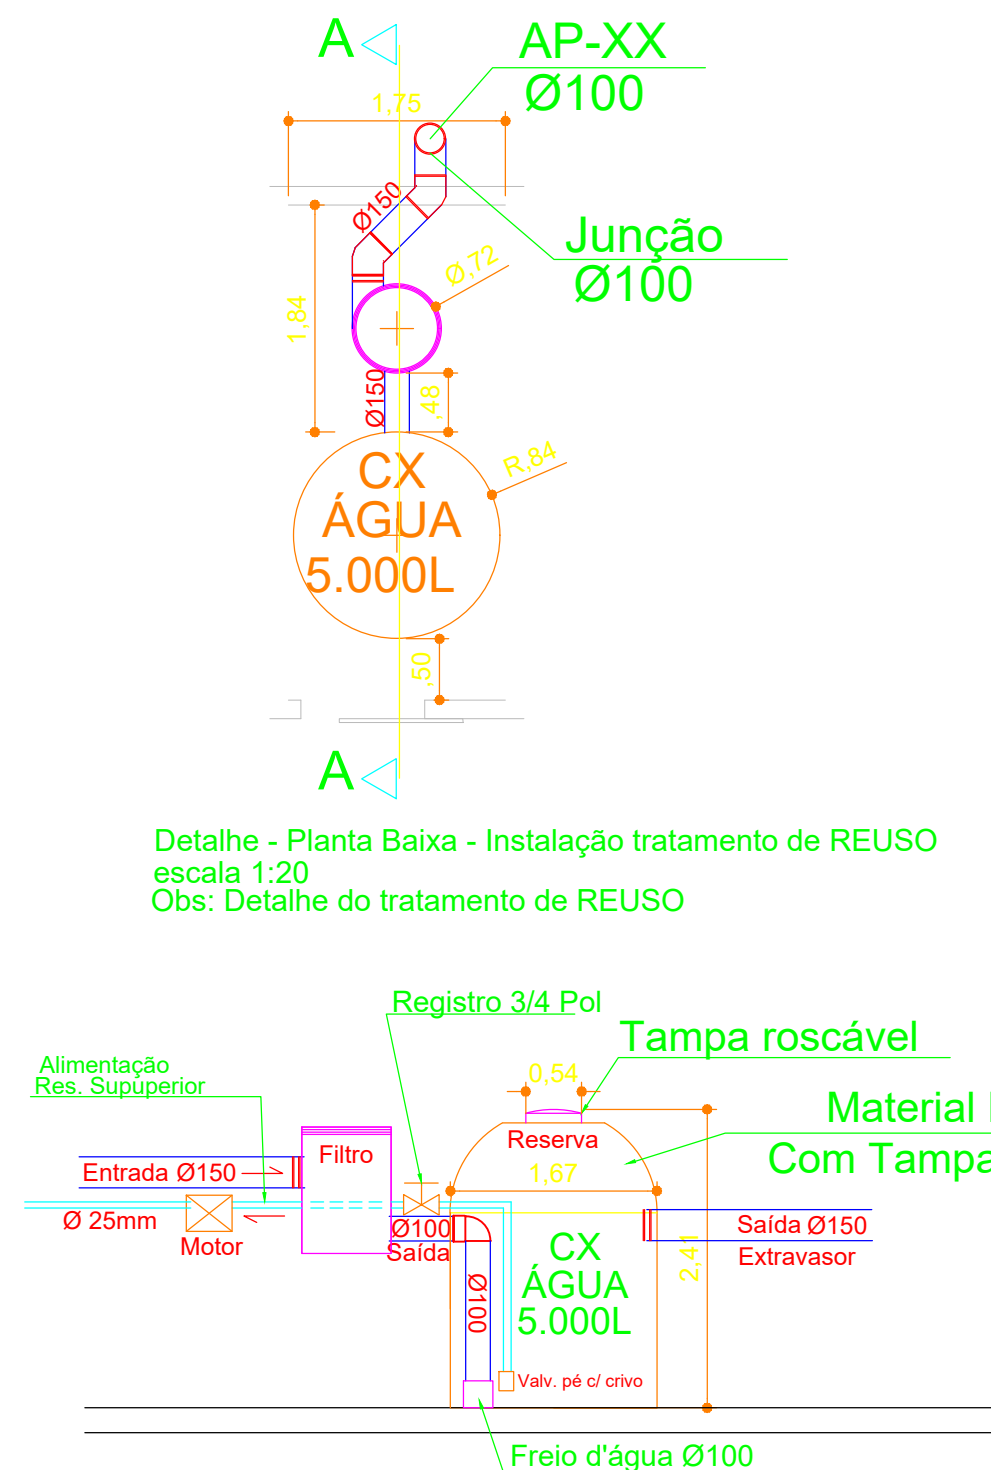


Lista de Materiais		
Aparelho		
Torneira de lavatório	25 mm - 1/2"	3 pc
Metais		
Registro de gaveta c/ canopla cromada	3/4"	1 pc
PVC Acessórios		
Engate flexível plástico	1/2 - 30cm	3 pc
PVC rígido soldável		
Adapt sold curto c/bolsa-rosca p registro	25 mm - 3/4"	2 pc
Joelho 90° soldável	25 mm	4 pc
Tubos	25 mm	11,02 m
Tê 90 soldável	25 mm	2 pc
PVC soldável azul c/ bucha latão		
Joelho de redução 90° soldável com bucha de latão	25 mm - 1/2"	3 pc
Legenda		
✕ Registro de gaveta c/canopla cromada c/PVC soldável		

Lista de Materiais		
Aparelho		
Torneira de lavatório	25 mm - 1/2"	4 pc
Metais		
Registro de gaveta c/ canopla cromada	3/4"	1 pc
PVC Acessórios		
Engate flexível plástico	1/2 - 30cm	4 pc
PVC rígido soldável		
Adapt sold curto bolsa-rosca p registro	25 mm - 3/4"	2 pc
Joelho 90° soldável	25 mm	4 pc
Tubos	25 mm	11,75 m
Tê 90 soldável	25 mm	3 pc
PVC soldável azul c/ bucha latão		
Joelho de redução 90° soldável com bucha de latão	25 mm - 1/2"	4 pc
Legenda		
✕ Registro de gaveta c/canopla cromada c/PVC soldável		


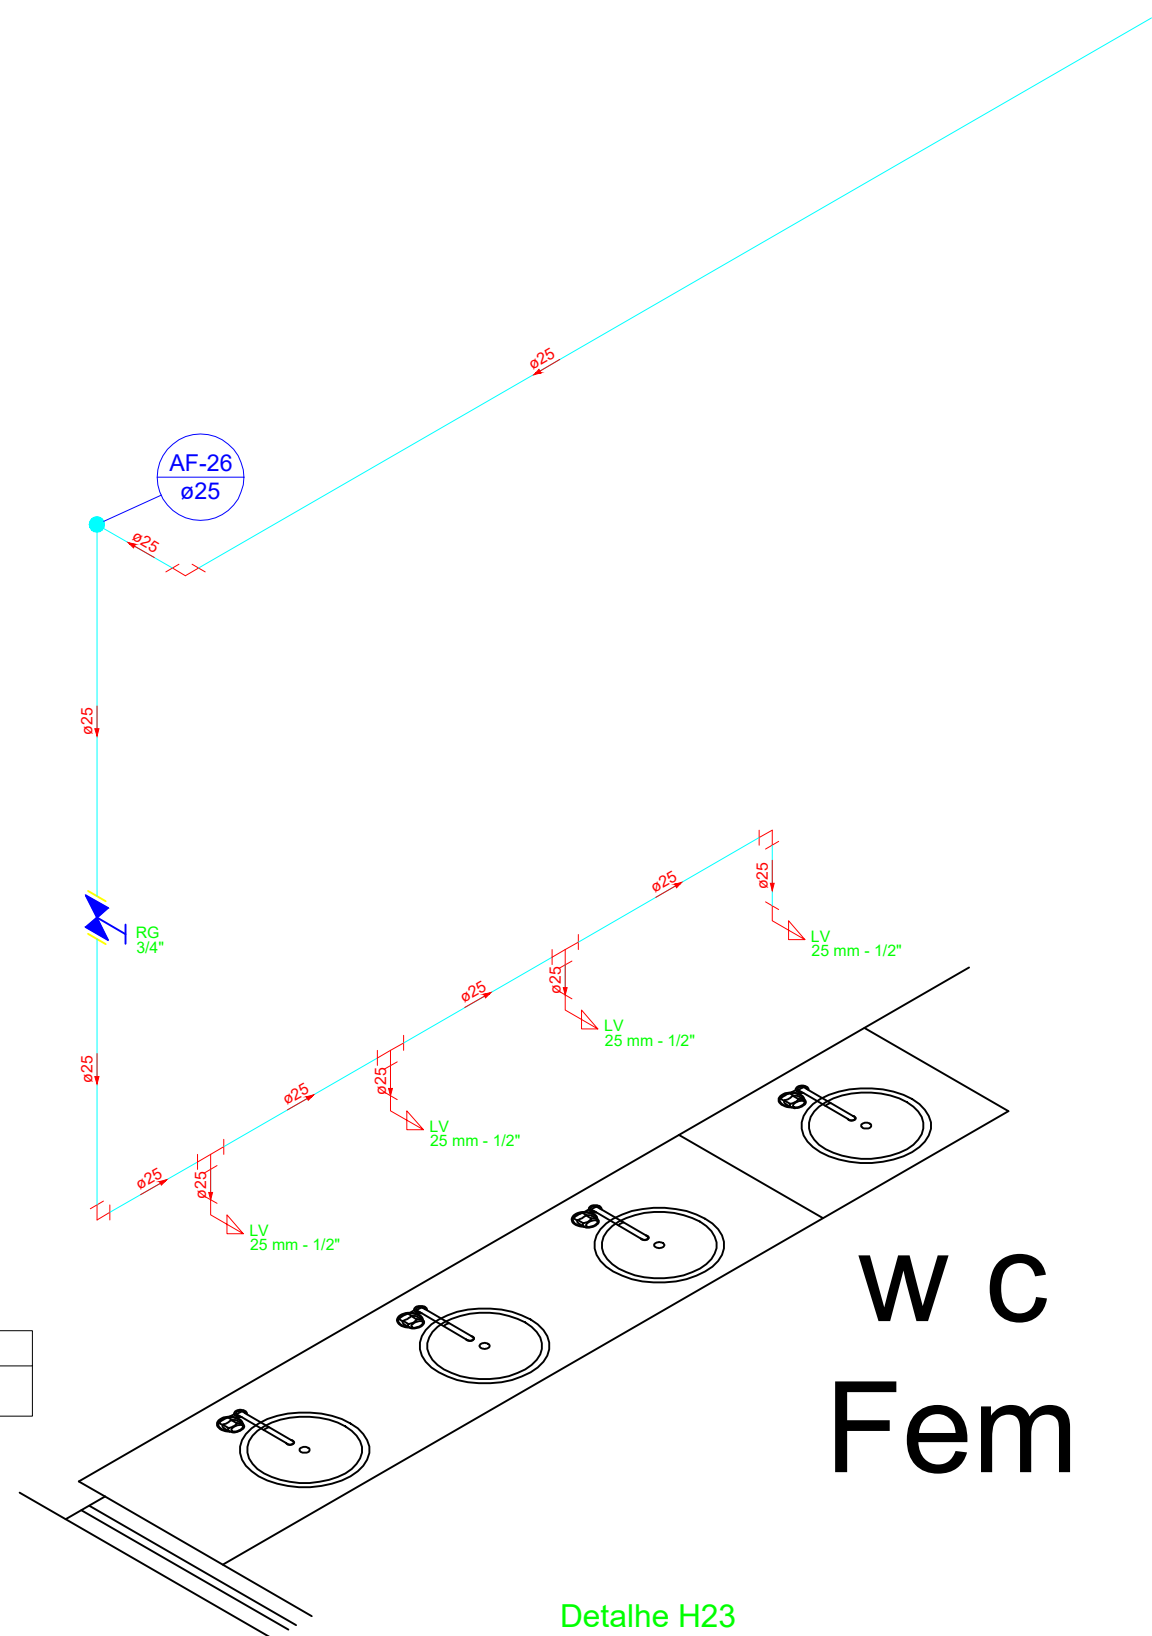


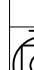Lista de Materiais		
Aparelho		
Torneira de lavatório	25 mm - 1/2"	3
Vaso Sanitário p/ Válvula de Descarga de 1 1/2"	40mm - 1 1/2"	1
Metais		
Válvula de descarga baixa pressão	1/2"	1
PVC Acessórios		
Bolsa de ligação p/ vaso sanitário	1 1/2"	1
Engate flexível plástico	1/2 - 30cm	1
Tubo de descarga VDE:	38 mm	1
Tubo de ligação latão cromado c/ canopla p/ vaso Sa	38 mm	1
PVC rígido soldável		
Adapt sold curto c/bolsa-rosca p registro	50 mm - 1 1/2"	1
Bucha de redução sold. longa	50 mm - 25 mm	1
Joelho 90° soldável	25 mm	1
50 mm	50 mm	3
Tubos	25 mm	3.69 m
50 mm	25 mm	6.12 m
Tê 90 soldável	50 mm	1
PVC soldável azul c/ bucha latão		
Joelho de redução 90° soldável com bucha de latão	25 mm - 1/2"	1
Tê red 90 sold c/ bucha latão B central	25 mm - 1/2"	2
Legenda		
	Válvula de descarga c/PVC soldável	

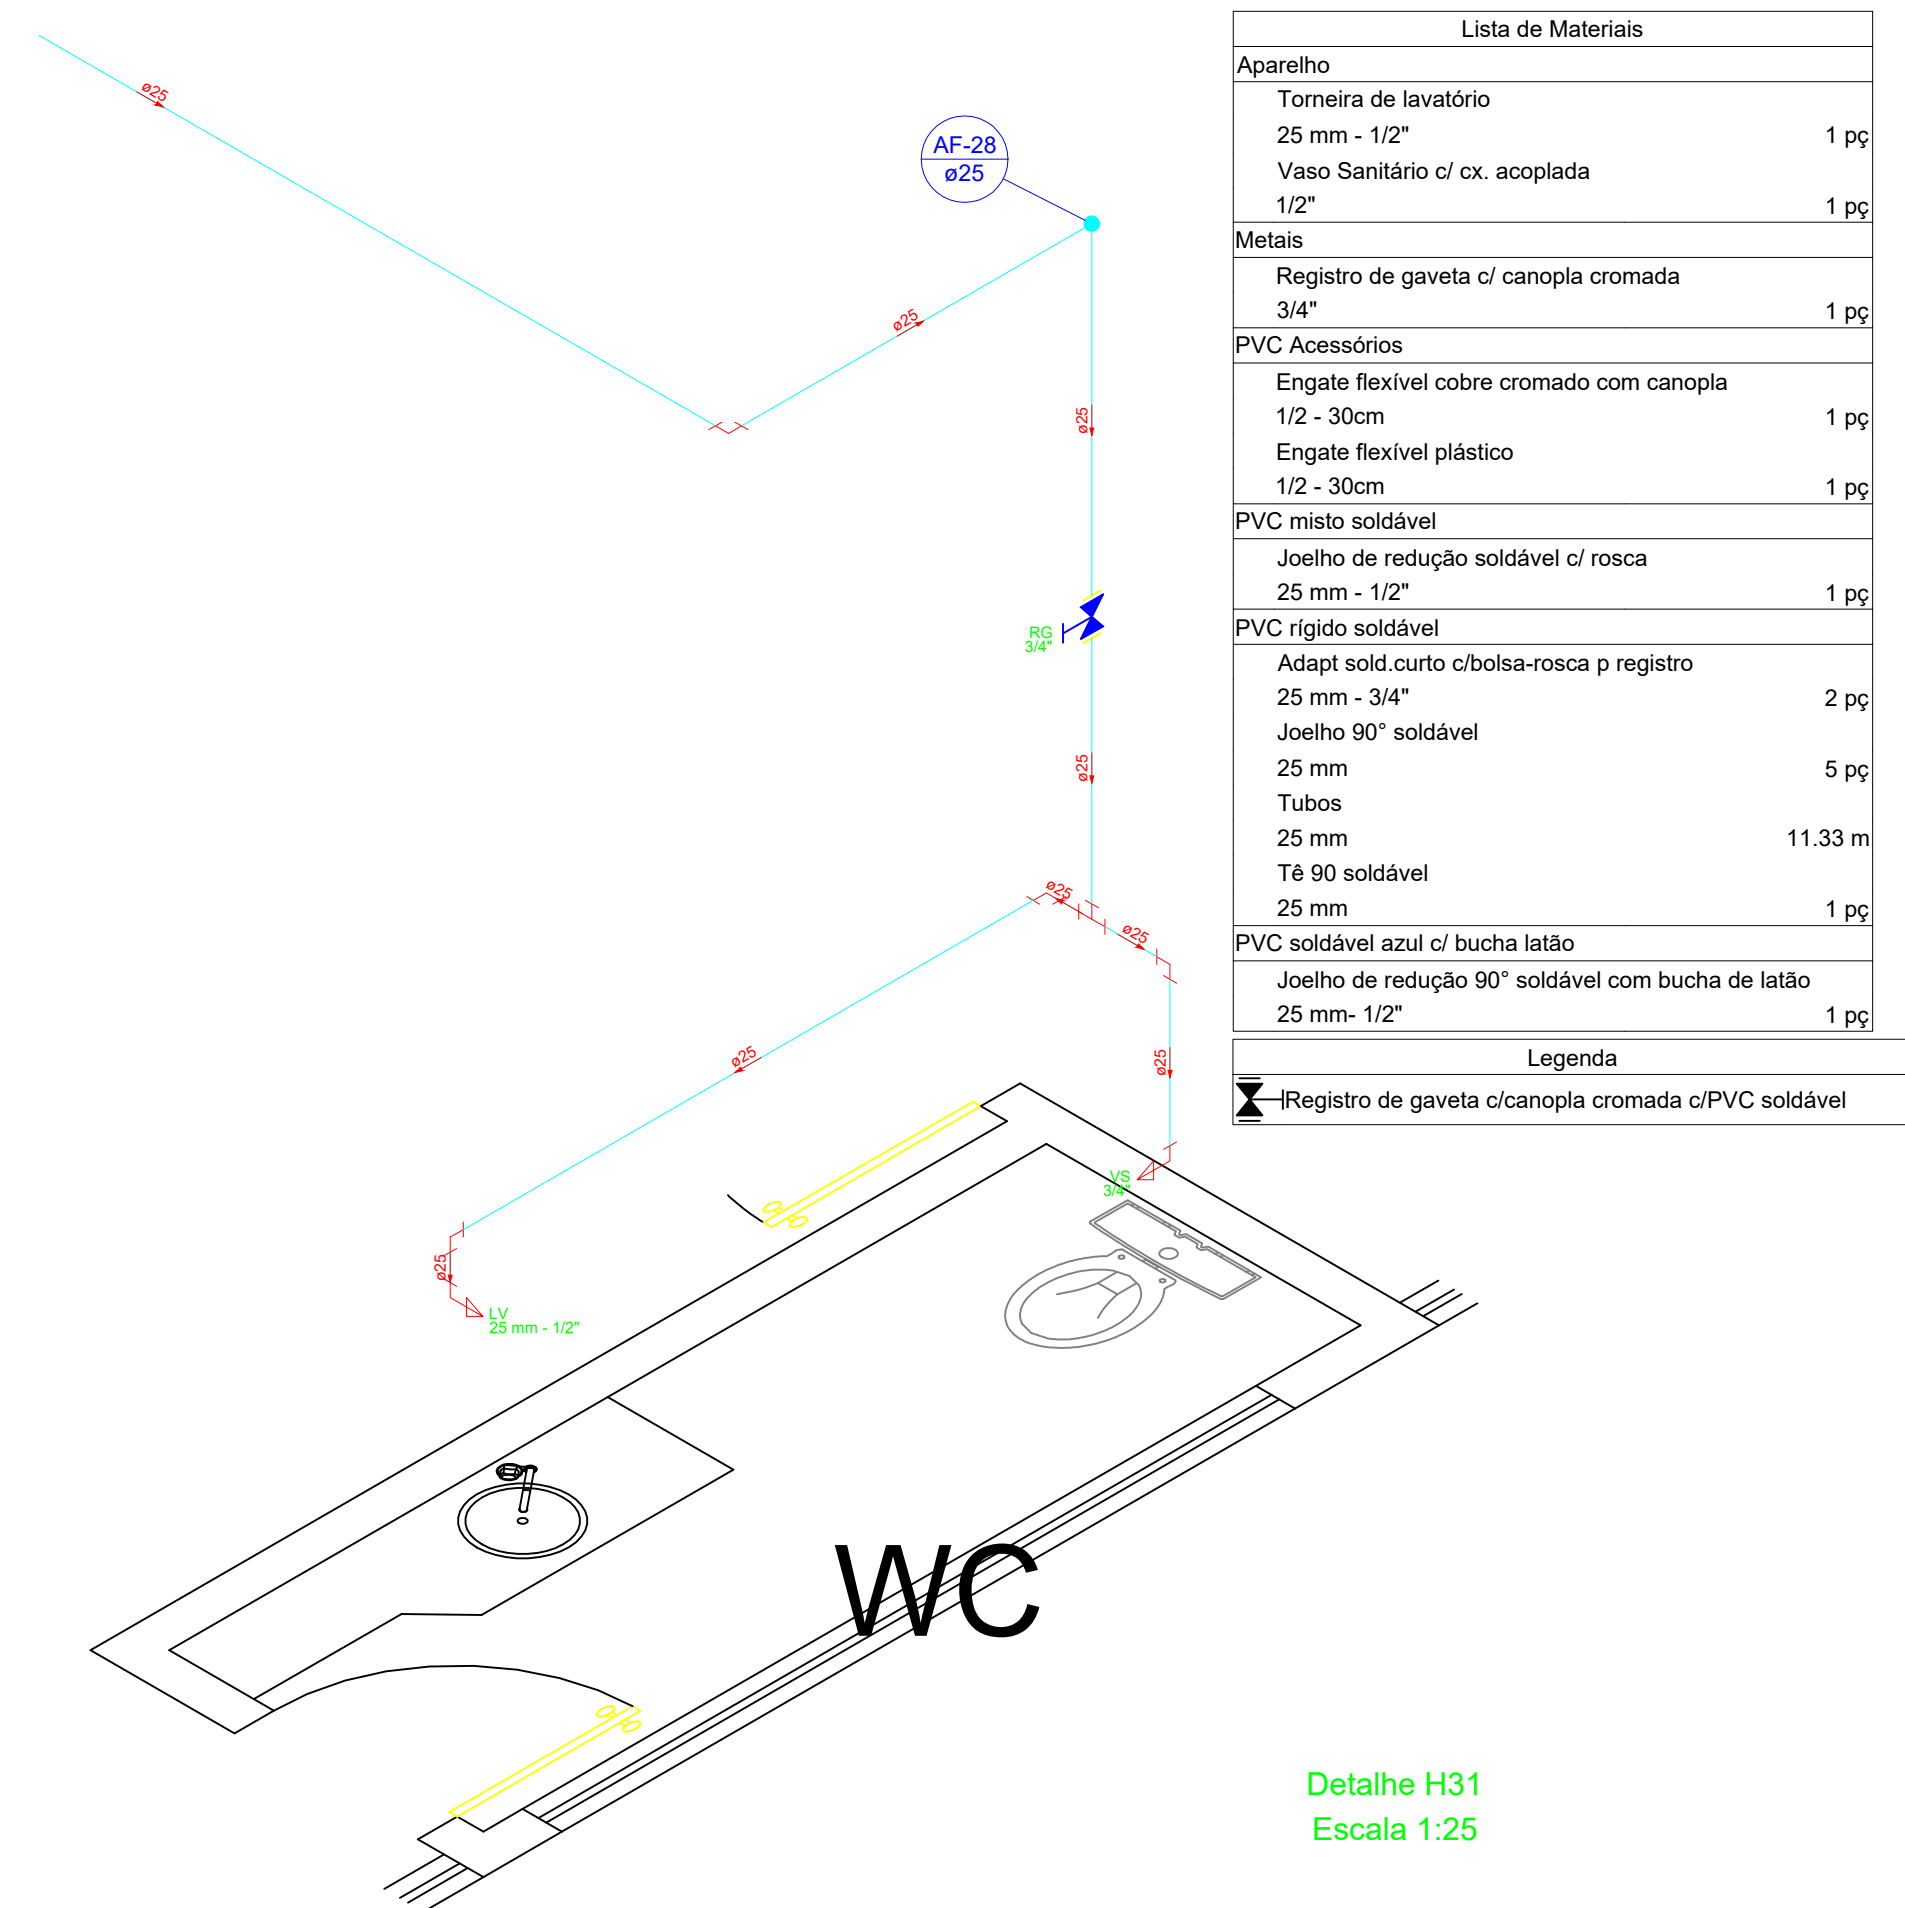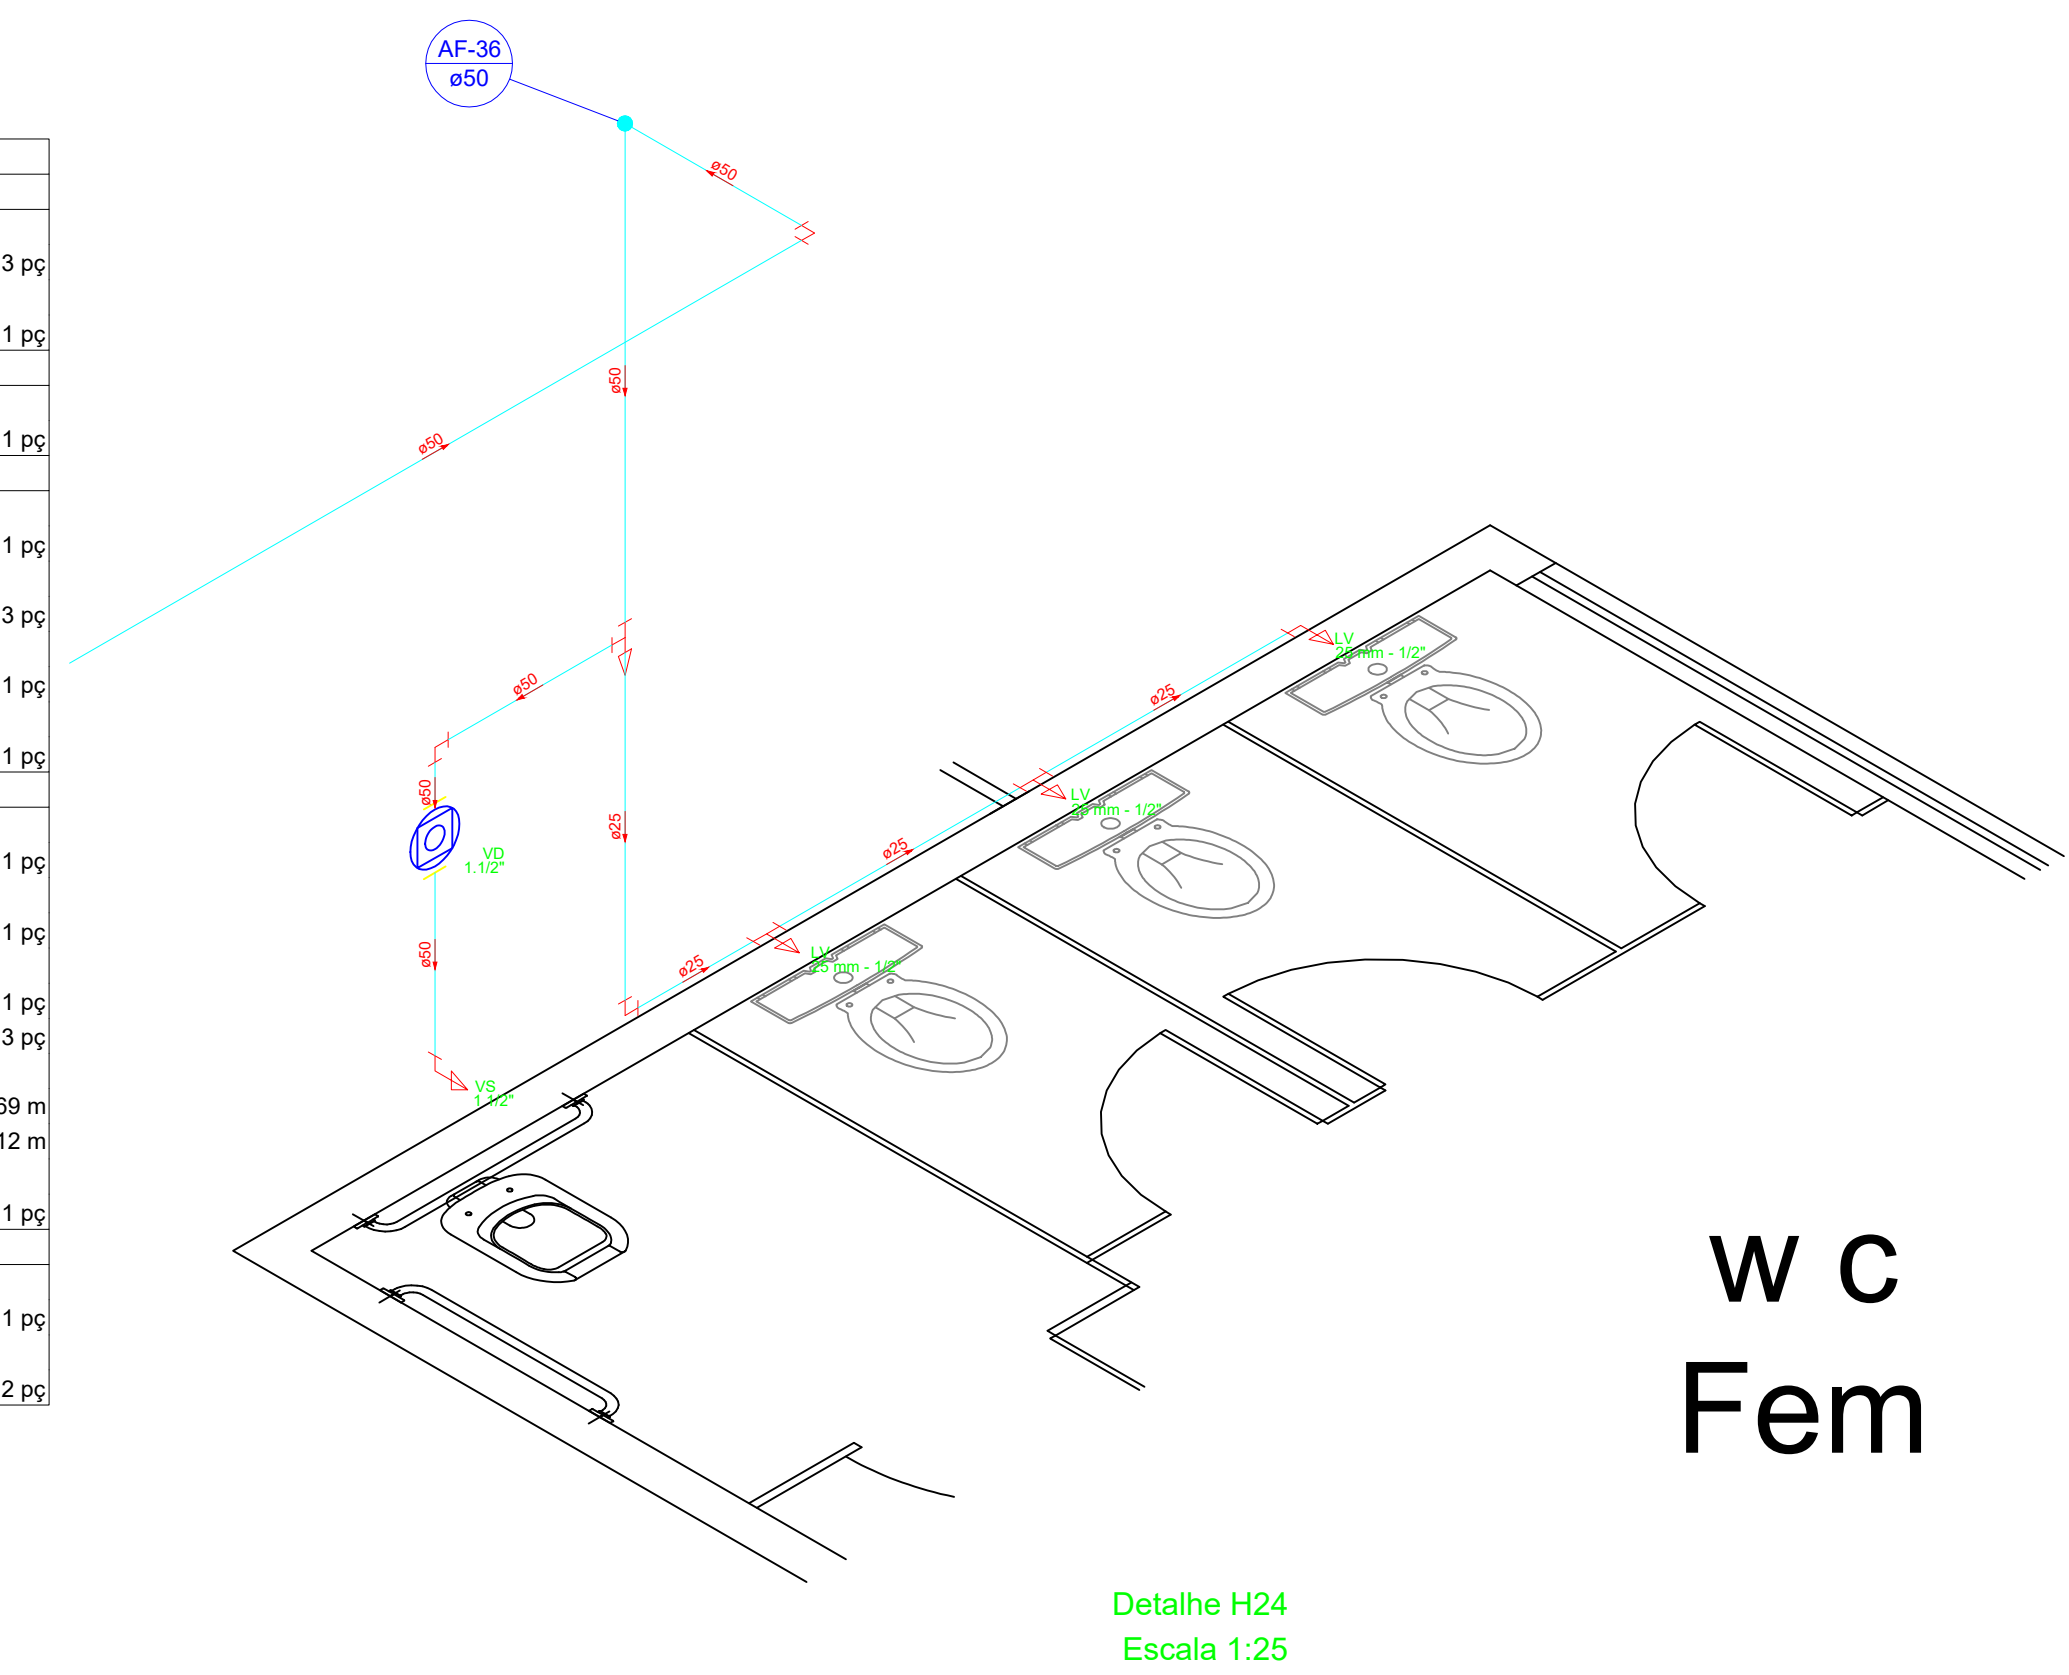

Lista de Materiais		
Aparelho		
Torneira de lavatório	25 mm - 1/2"	1 pc
Vaso Sanitário c/ ox. acoplada	1/2"	1 pc
Metais		
Registro de gaveta c/ canopla cromada		1 pc
PVC Acessórios		
Engate flexível cobre cromado com canopla	1/2 - 30cm	1 pc
Engate flexível plástico	1/2 - 30cm	1 pc
PVC misto soldável		
Joelho de redução soldável c/ rosca	25 mm - 1/2"	1 pc
PVC rígido soldável		
Adapt. sold. curto c/bolsa-rosca p registro	25 mm - 3/4"	2 pc
Joelho 90° soldável	25 mm	5 pc
Tubos	25 mm	11,33 m
Tê 90 soldável	25 mm	1 pc
PVC soldável azul c/ bucha latão		
Joelho de redução 90° soldável com bucha de latão	25 mm - 1/2"	1 pc
Legenda		
✕ Registro de gaveta c/canopla cromada c/PVC soldável		

Lista de Materiais			
Aparelho			
Torneira de lavatório	25 mm - 1/2"	1	pc
Vaso Sanitário c/ cx. acoplada	1/2"	1	pc
Metais			
Registro de gaveta c/ canopla cromada		1	pc
PVC Acessórios			
Engate flexível cobre cromado com canopla	1/2 - 30cm	1	pc
Engate flexível plástico	1/2 - 30cm	1	pc
PVC misto soldável			
Joelho de redução soldável c/ rosca	25 mm - 1/2"	1	pc
PVC rígido soldável			
Adapt. sold. curto c/bolsa-rosca p registro	25 mm - 3/4"	2	pc
Joelho 90° soldável	25 mm	2	pc
Tubos	25 mm	12,67 m	
Tê 90 soldável	25 mm	1	pc
PVC soldável azul c/ bucha latão			
Joelho de redução 90° soldável com bucha de latão	25 mm - 1/2"	1	pc
Legenda			
✕ Registro de gaveta c/canopla cromada c/PVC soldável			

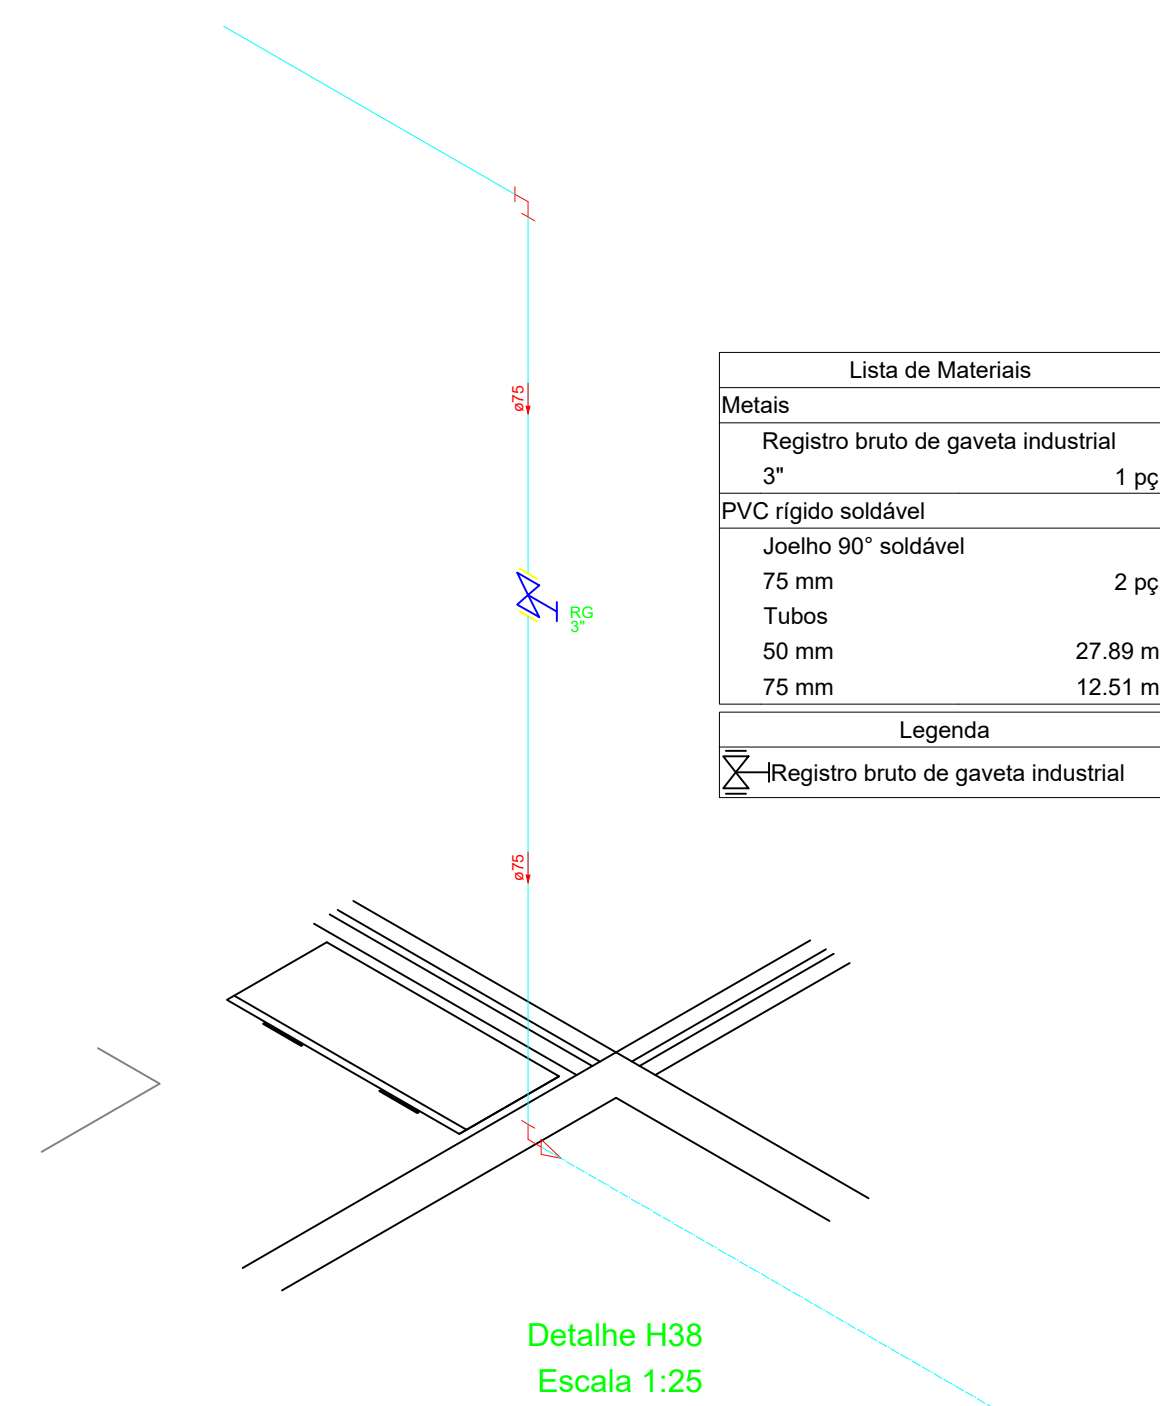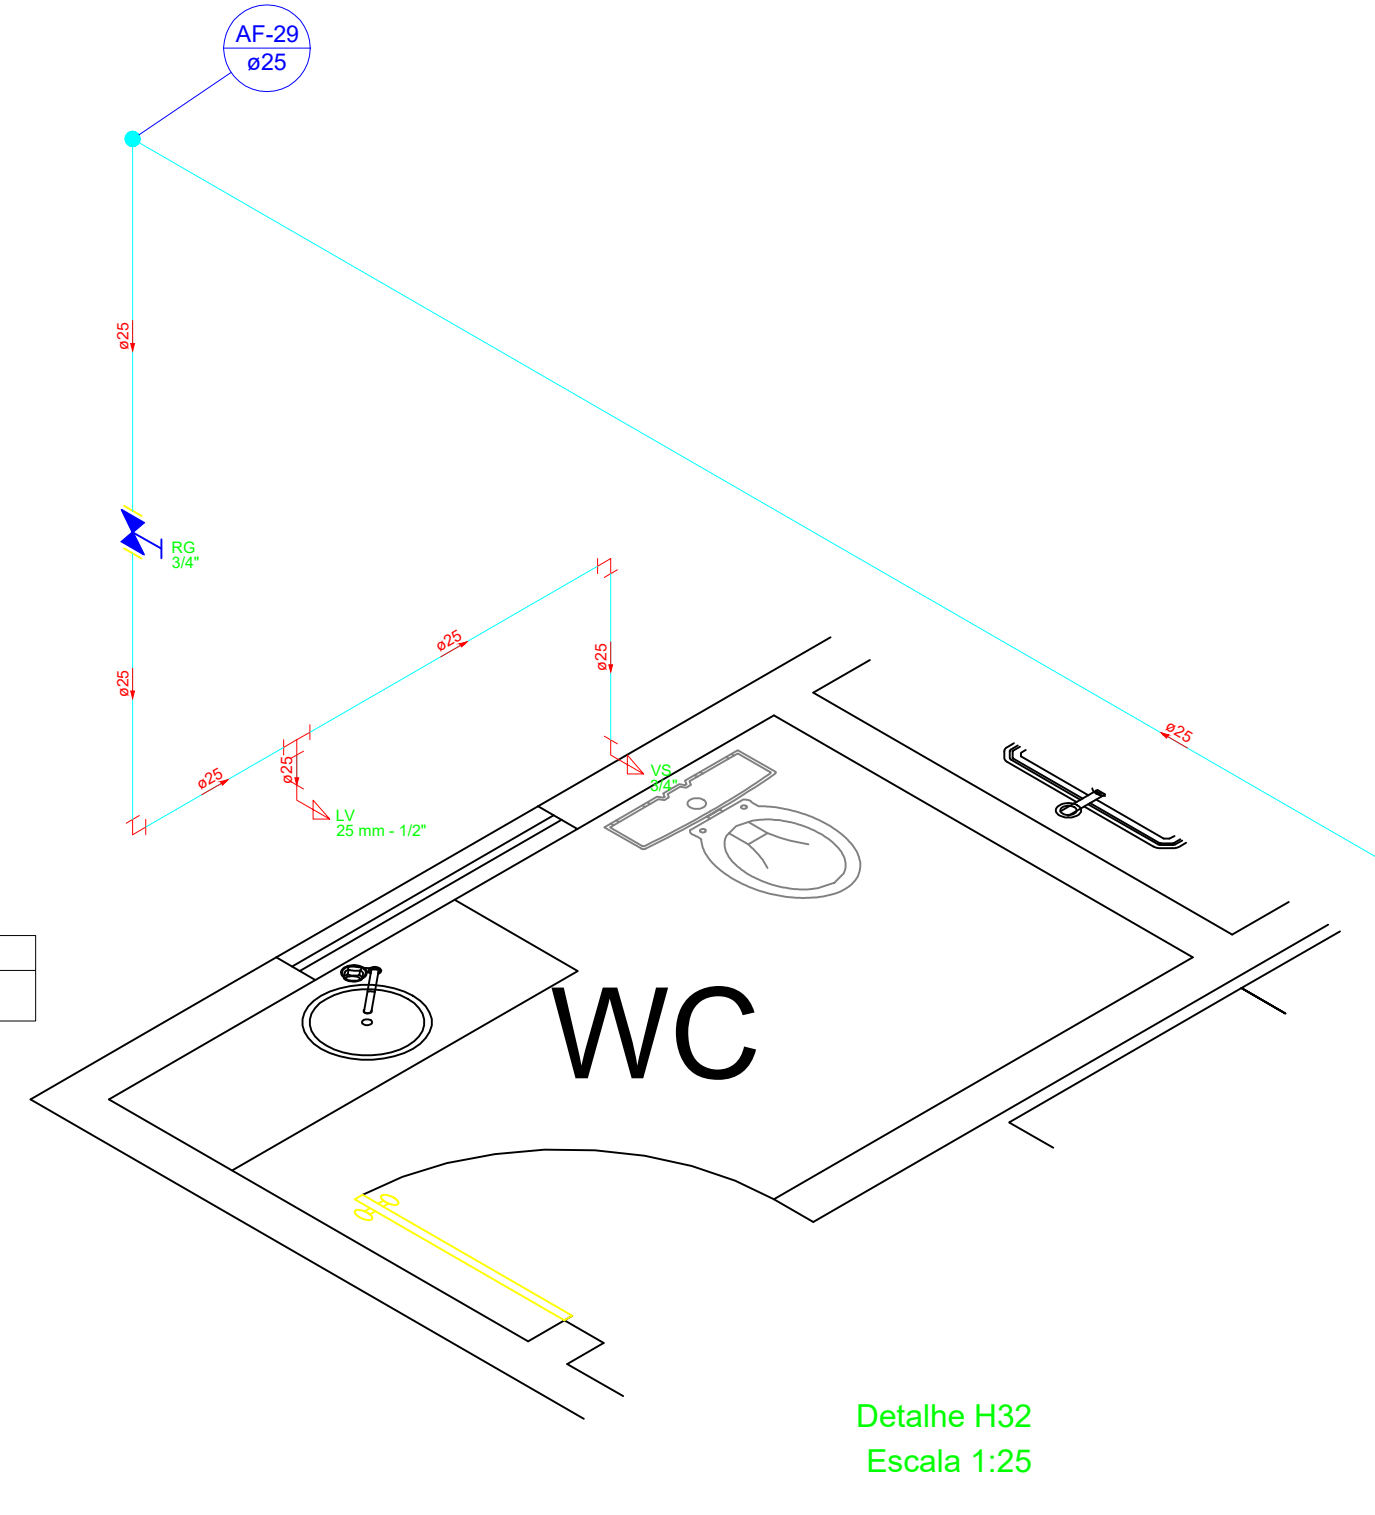

Lista de Materiais		
Metais		
Registro bruto de gaveta industrial	3"	1 pc
PVC rígido soldável		
Joelho 90° soldável	75 mm	2 pc
Tubos	50 mm	27.89 m
	75 mm	12.51 m
Legenda		
	Registro bruto de gaveta industrial	

PREFEITURA MUNICIPAL DE VÁRZEA GRANDE		<b>Schuring &amp; Schuring Ltda.</b> Escritório Técnico B-8 SCHURING - Projeto de Engenharia Av. XV de Novembro, 489 - Porto Dto. Andaraí - Cuiabá MT Fone (066) 321 9669 - Fax (066) 623 9998 - E-mail: schuring@terra.com.br	
PROJETO:	PROPRIETÁRIO:	PREFEITURA MUNICIPAL DE VÁRZEA GRANDE	
RESP. TEC. EXECUÇÃO:	OBRA:	CÂMARA MUNICIPAL DE VÁRZEA GRANDE	
AUTOR DO PROJETO:	END.:	Av. Castelo Branco, - Centro Sul Várzea Grande - MT	
ASSUNTO:		PROJETO HIDRÁULICO PLANTA BAIXA - TÉRREO DETALHES	
FOLHA Nº:		04/07	