V1
ESC 1:75

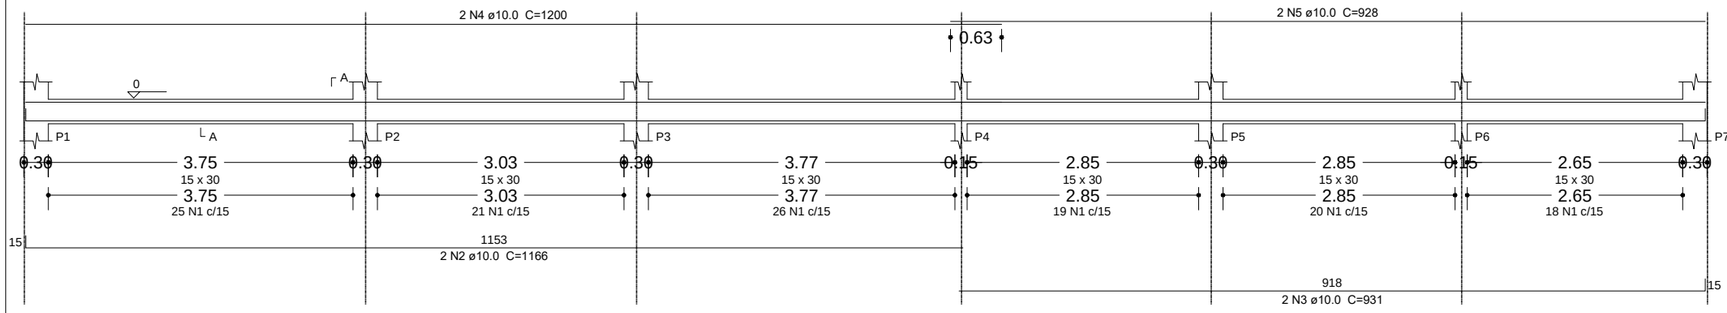

SEÇÃO A-A
ESC 1:50

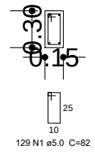

V2
ESC 1:75

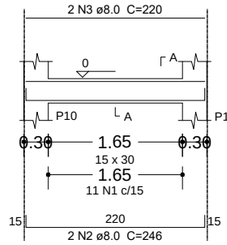

SEÇÃO A-A
ESC 1:50

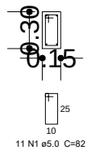

V3
ESC 1:75

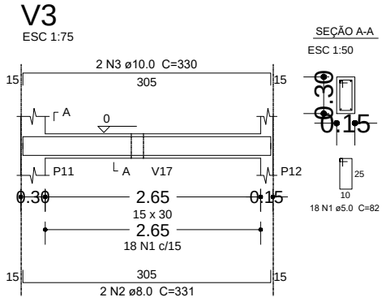

SEÇÃO A-A
ESC 1:50

V4
ESC 1:75

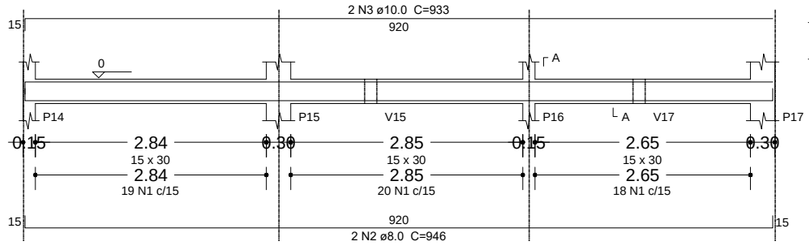

SEÇÃO A-A
ESC 1:50

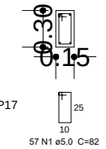

V5
ESC 1:75

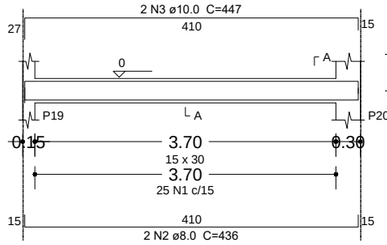

SEÇÃO A-A
ESC 1:50

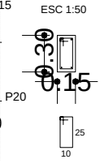

V6
ESC 1:75

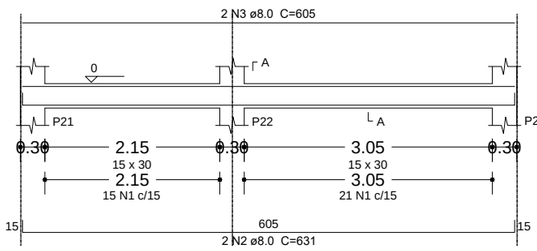

SEÇÃO A-A
ESC 1:50

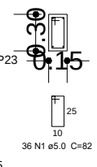

V7
ESC 1:75

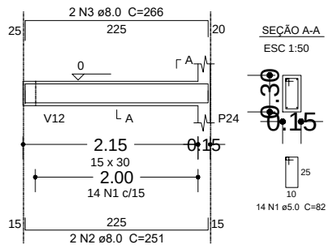

SEÇÃO A-A
ESC 1:50

V8
ESC 1:75

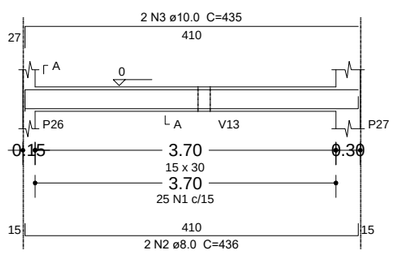

SEÇÃO A-A
ESC 1:50

V9
ESC 1:75

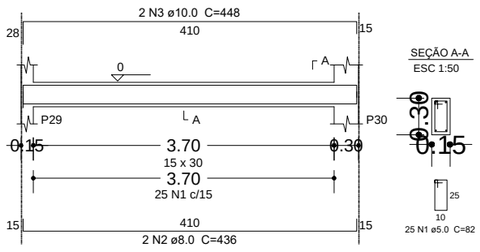

SEÇÃO A-A
ESC 1:50

V10
ESC 1:75

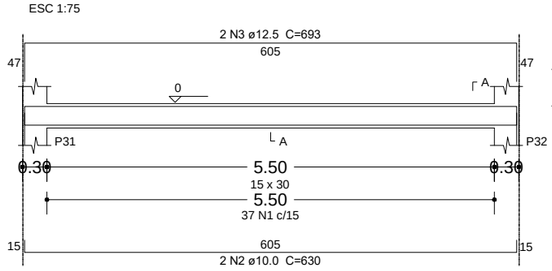

SEÇÃO A-A
ESC 1:50

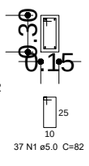

V11
ESC 1:75

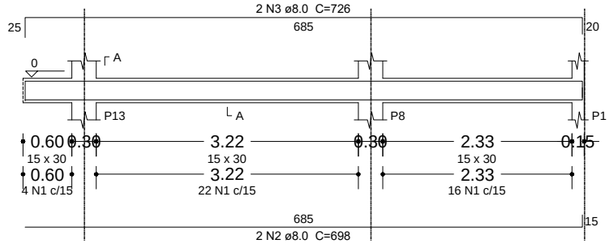

SEÇÃO A-A
ESC 1:50

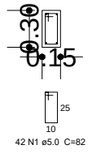

PREFEITURA MUNICIPAL DE VÁRZEA GRANDE
amar • cuidar • acreditar

PREFEITURA MUNICIPAL DE VÁRZEA GRANDE

Av. Castelo Branco, Espaço Municipal, 2500 - Centro Sul, Várzea Grande/MT
CEP 78125-700 - Fone/Fax: 65 3688 8000

PROJETO:
PROJETO ESTRUTURAL
EMEB "JUVELINIA MONTEIRO DE OLIVEIRA"

OBRA: REFORMA E AMPLIAÇÃO

LOCALIZAÇÃO: RUA PRINCIPAL BAIRRO: ENGORDADOR - VG

ASSUNTO: VIGAS BALDRAME

UNIDADE: METRO

ESCALA: INDICADA

DATA: ABRIL/2020

AUTOR DO PROJETO:
GIOVANNA RODRIGUES MONTEIRO MAYER
ENGENHEIRA CIVIL
CREA MT:49049

ÁREA TOTAL TERRENO: 1.122,00m²
ÁREA CONST. EXISTENTE: 717,88m²
ÁREA DE AMPLIAÇÃO 849,23m²
ÁREA TOTAL 1.568,30m²

FOLHA N° 02/18