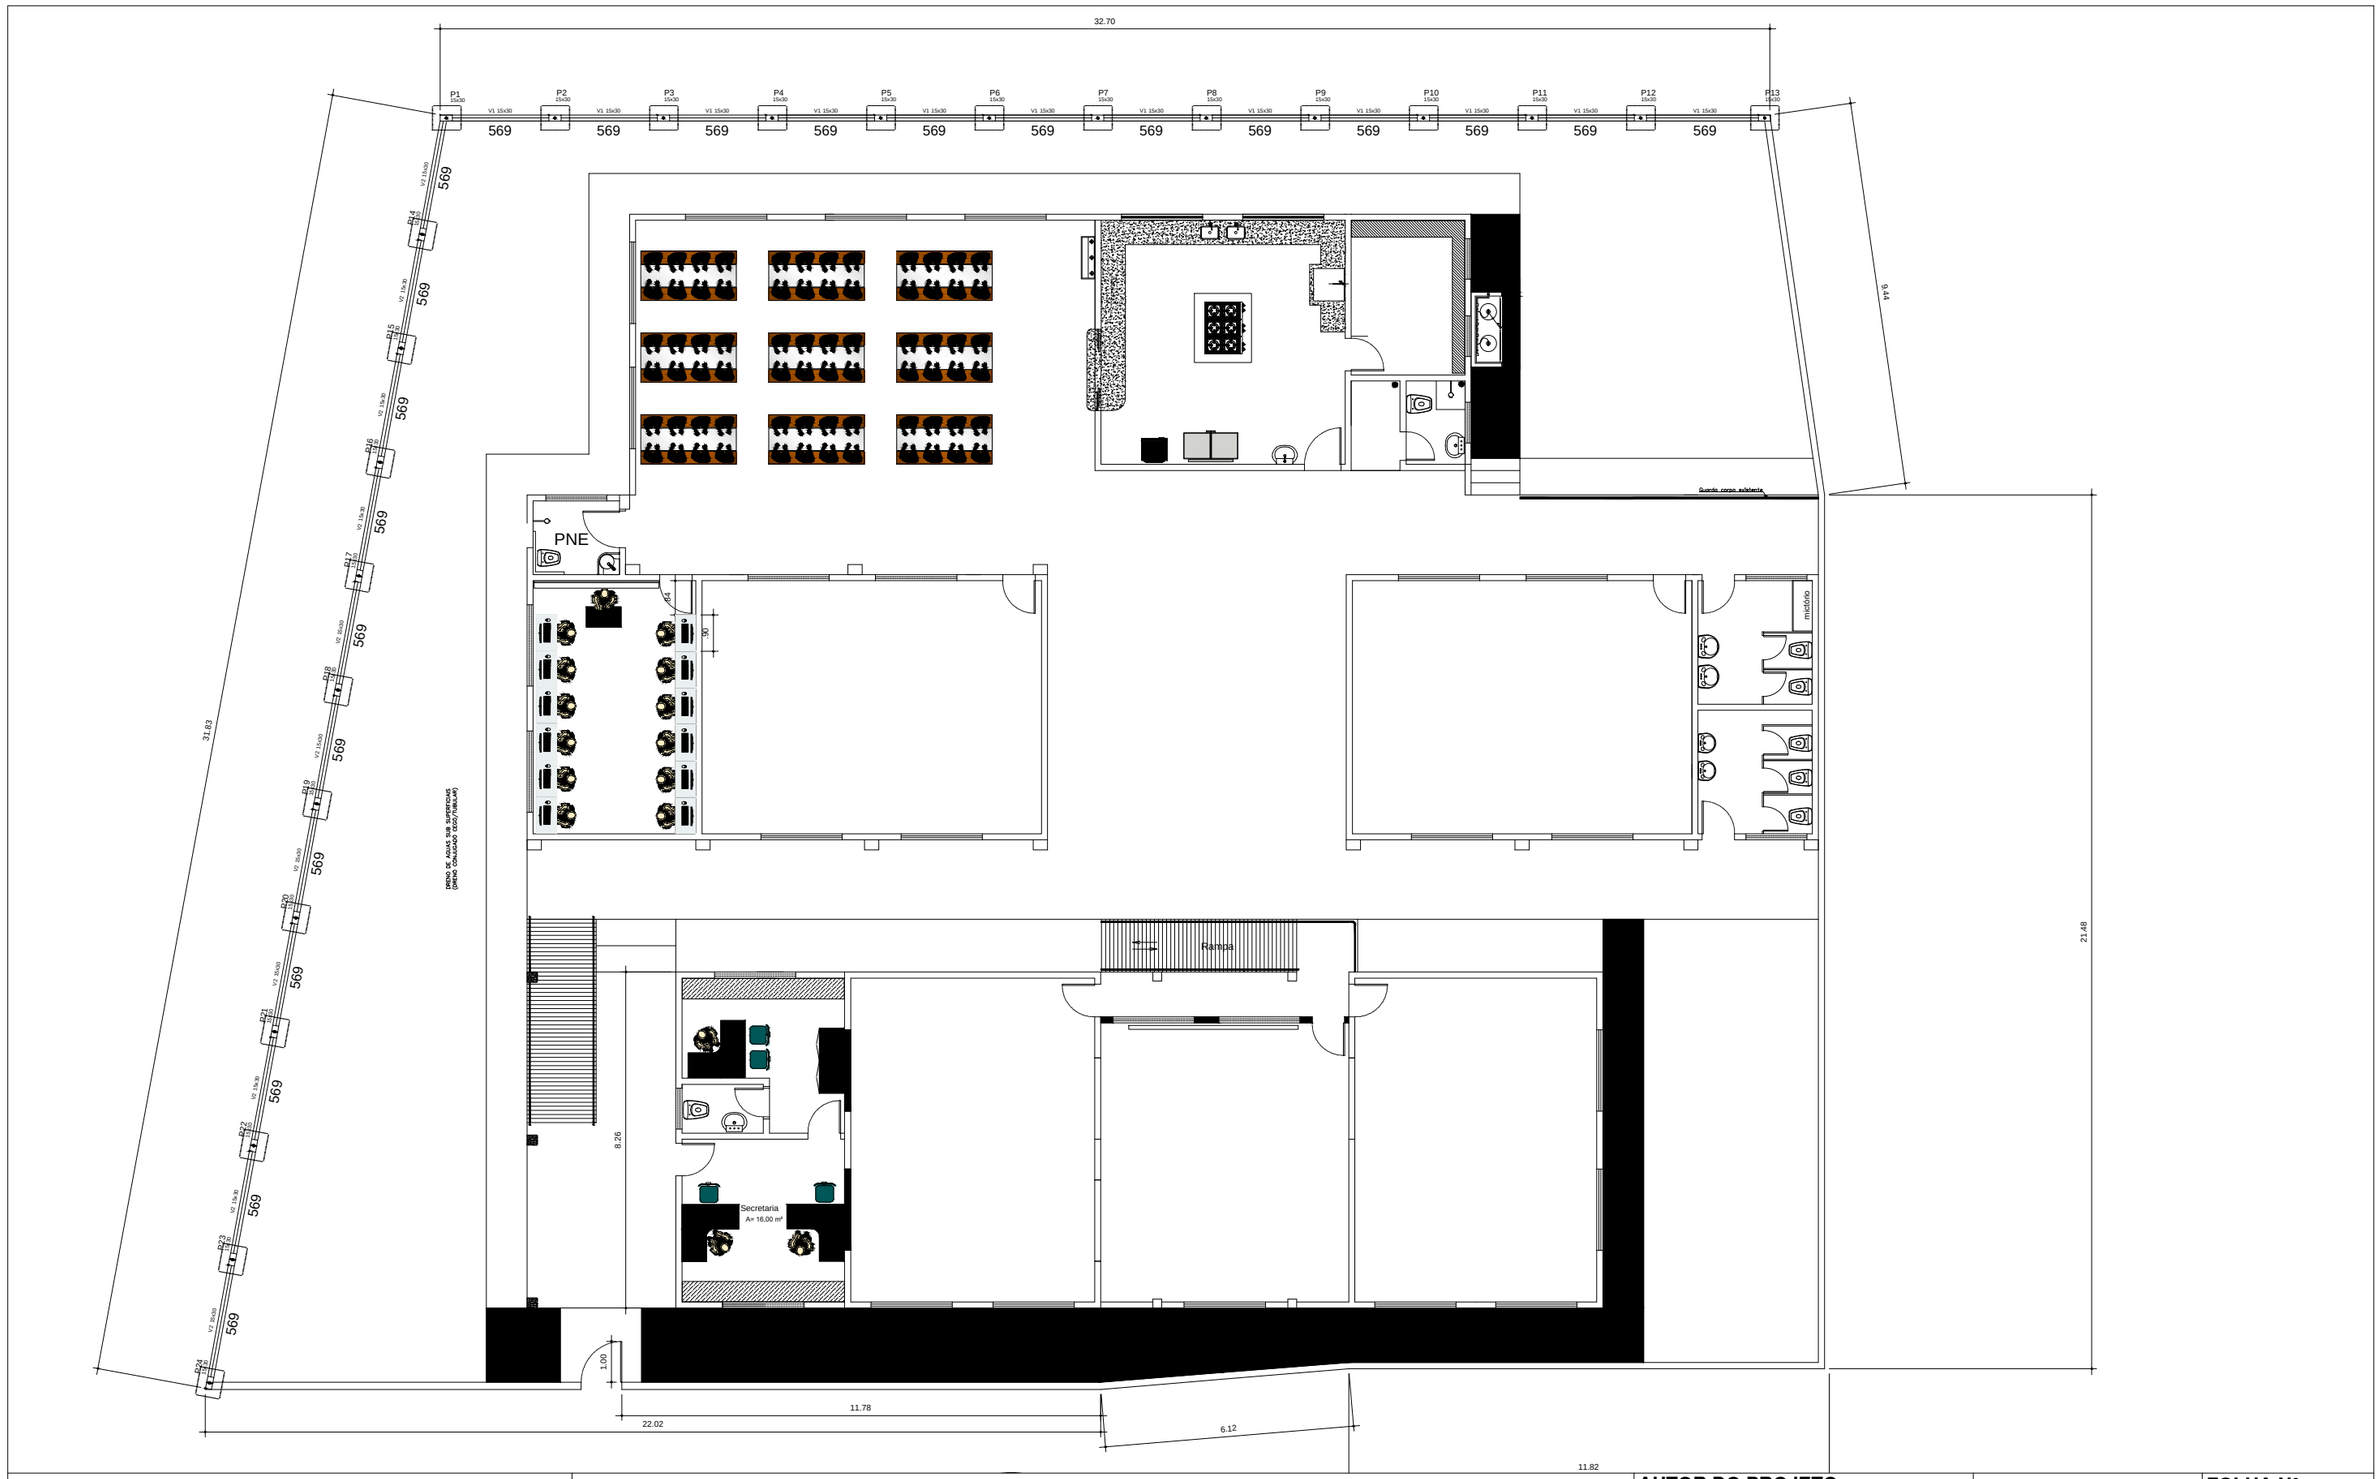


PREFEITURA MUNICIPAL DE VÁRZEA GRANDE
amar • cuidar • acreditar

# PREFEITURA MUNICIPAL DE VÁRZEA GRANDE

Av. Castelo Branco, Espaço Municipal, 2500 - Centro Sul, Várzea Grande/MT
CEP 78125-700 - Fone/Fax: 65 3688 8000

**PROJETO:** PROJETO ESTRUTURAL
EMEB "JUVELINIA MONTEIRO DE OLIVEIRA"

**OBRA:** REFORMA E AMPLIAÇÃO

**LOCALIZAÇÃO:** RUA PRINCIPAL BAIRRO: ENGORDADOR - VG

**ASSUNTO:** PLANTA BAIXA MURO

**UNIDADE:** METRO

**ESCALA:** 1/150

**DATA:** ABRIL/2020

**AUTOR DO PROJETO:**
GIOVANNA RODRIGUES MONTEIRO MAYER
ENGENHEIRA CIVIL
CREA MT:49049

**ÁREA TOTAL TERRENO:** 1.122,00m²
**ÁREA CONST. EXISTENTE:** 717,88m²
**ÁREA DE AMPLIAÇÃO** 849,23m²
**ÁREA TOTAL** 1.568,30m²

**FOLHA N°** 14/18