




1 PLANTA BAIXA - INSTALAÇÕES SANITÁRIAS - ÁGUAS PLUVIAIS - PAV. TÉRREO DO TERMINAL  
1 : 100

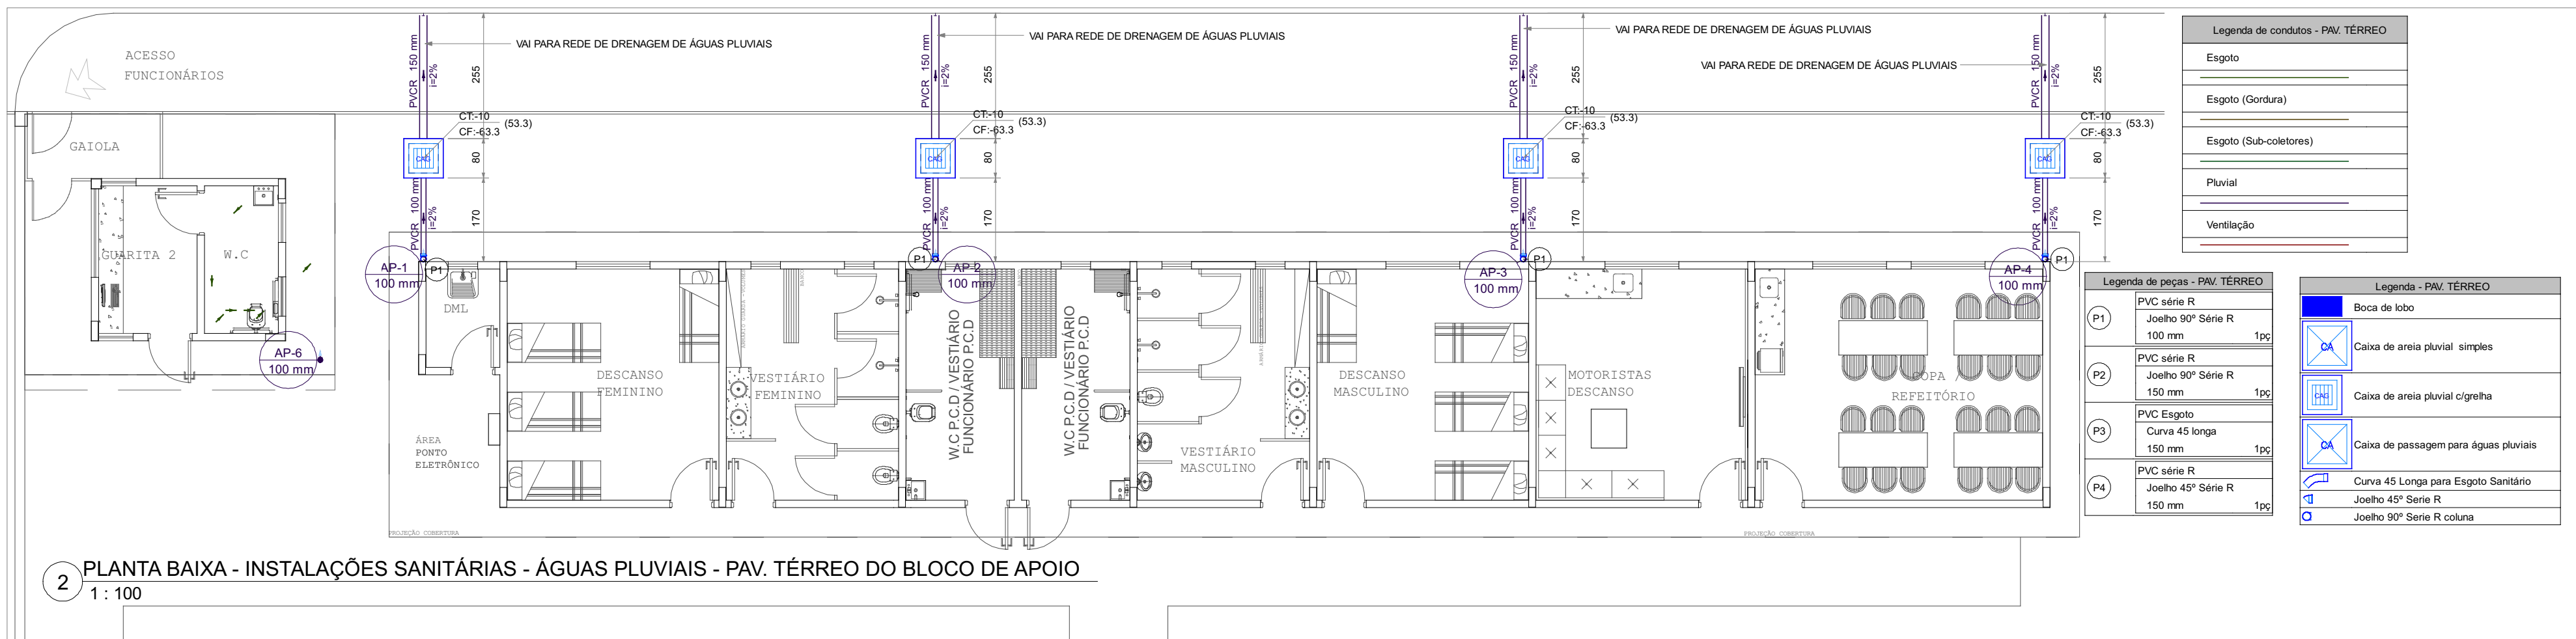

2 PLANTA BAIXA - INSTALAÇÕES SANITÁRIAS - ÁGUAS PLUVIAIS - PAV. TÉRREO DO BLOCO DE APOIO  
1 : 100

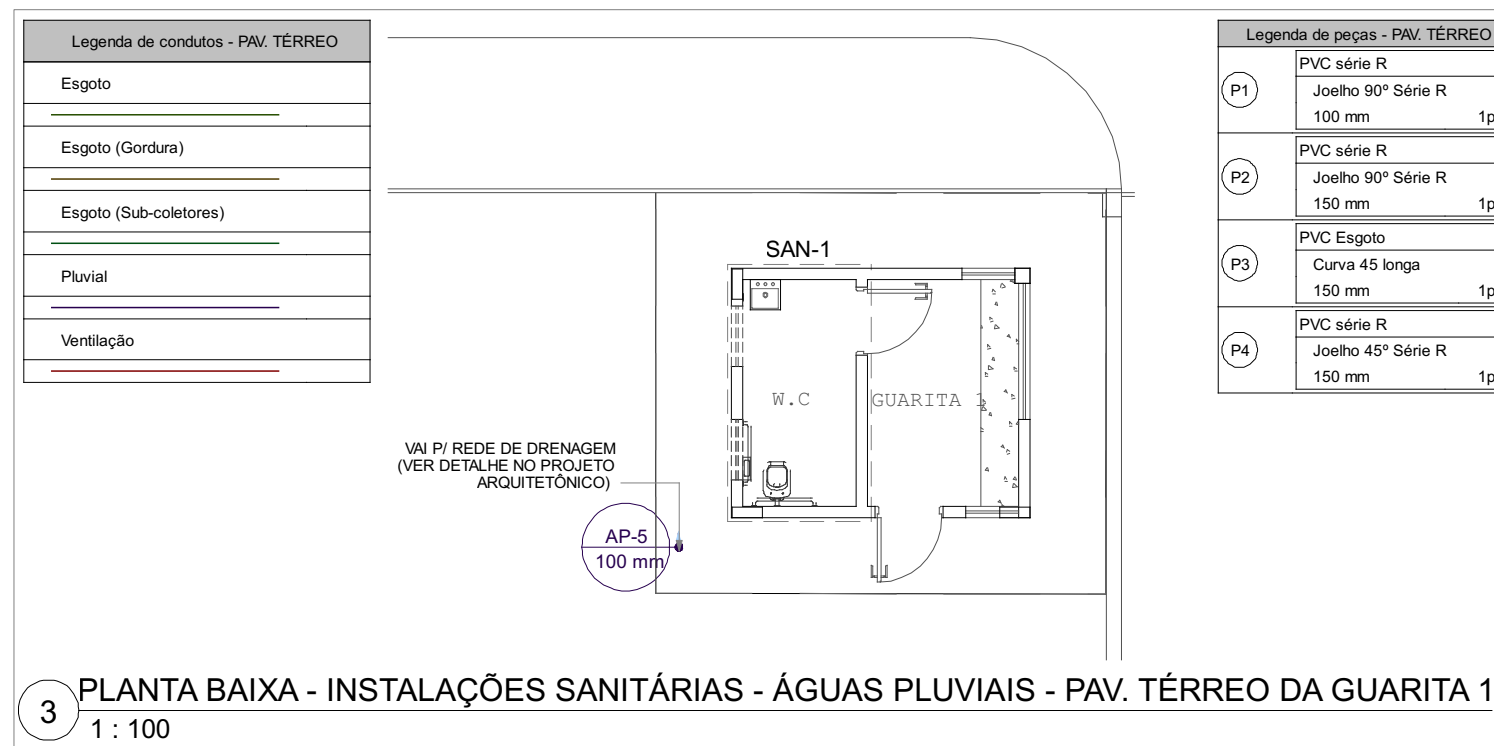

3 PLANTA BAIXA - INSTALAÇÕES SANITÁRIAS - ÁGUAS PLUVIAIS - PAV. TÉRREO DA GUARITA 1  
1 : 100

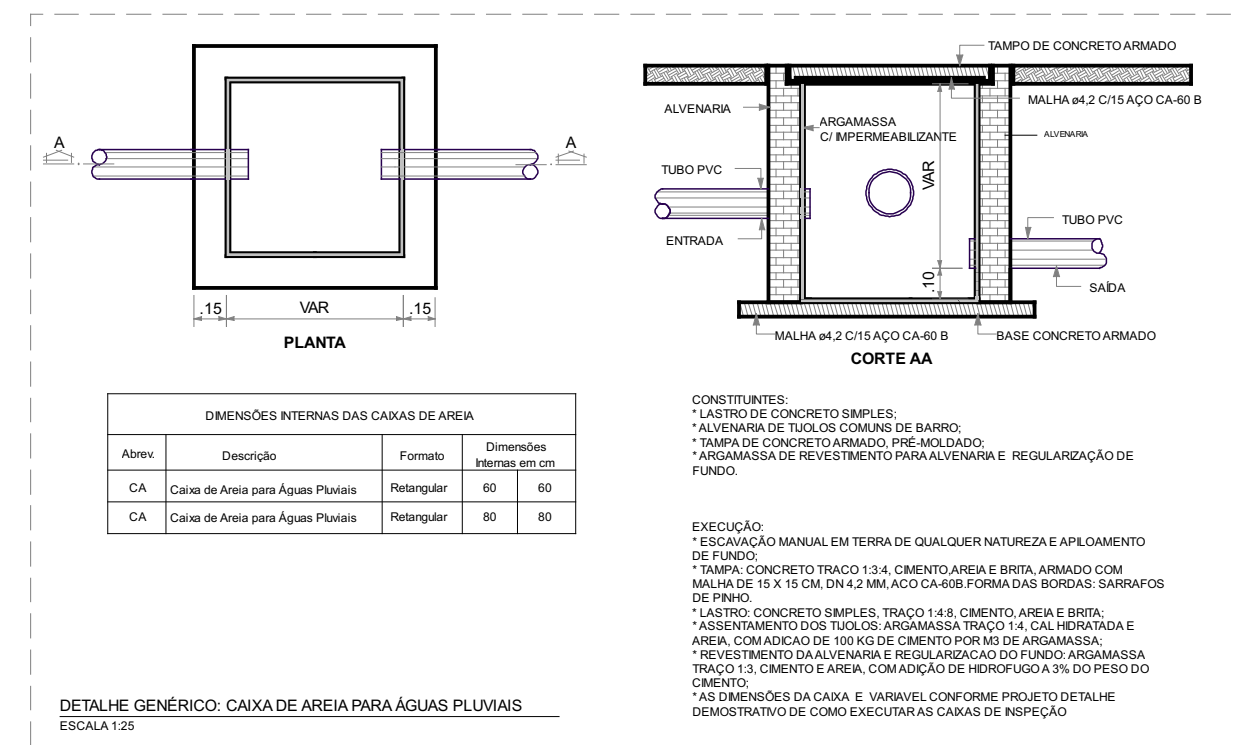

ESPAÇO RESERVADO PARA PREFEITURA:			
QUADRO DE ÁREAS			
NOME DO CLIENTE			
AUTOR DO PROJETO			
RESPONSÁVEL TÉCNICO:			
ART PROJETO:			
ART DE EXECUÇÃO:			
PRANCHA:			
11/11			