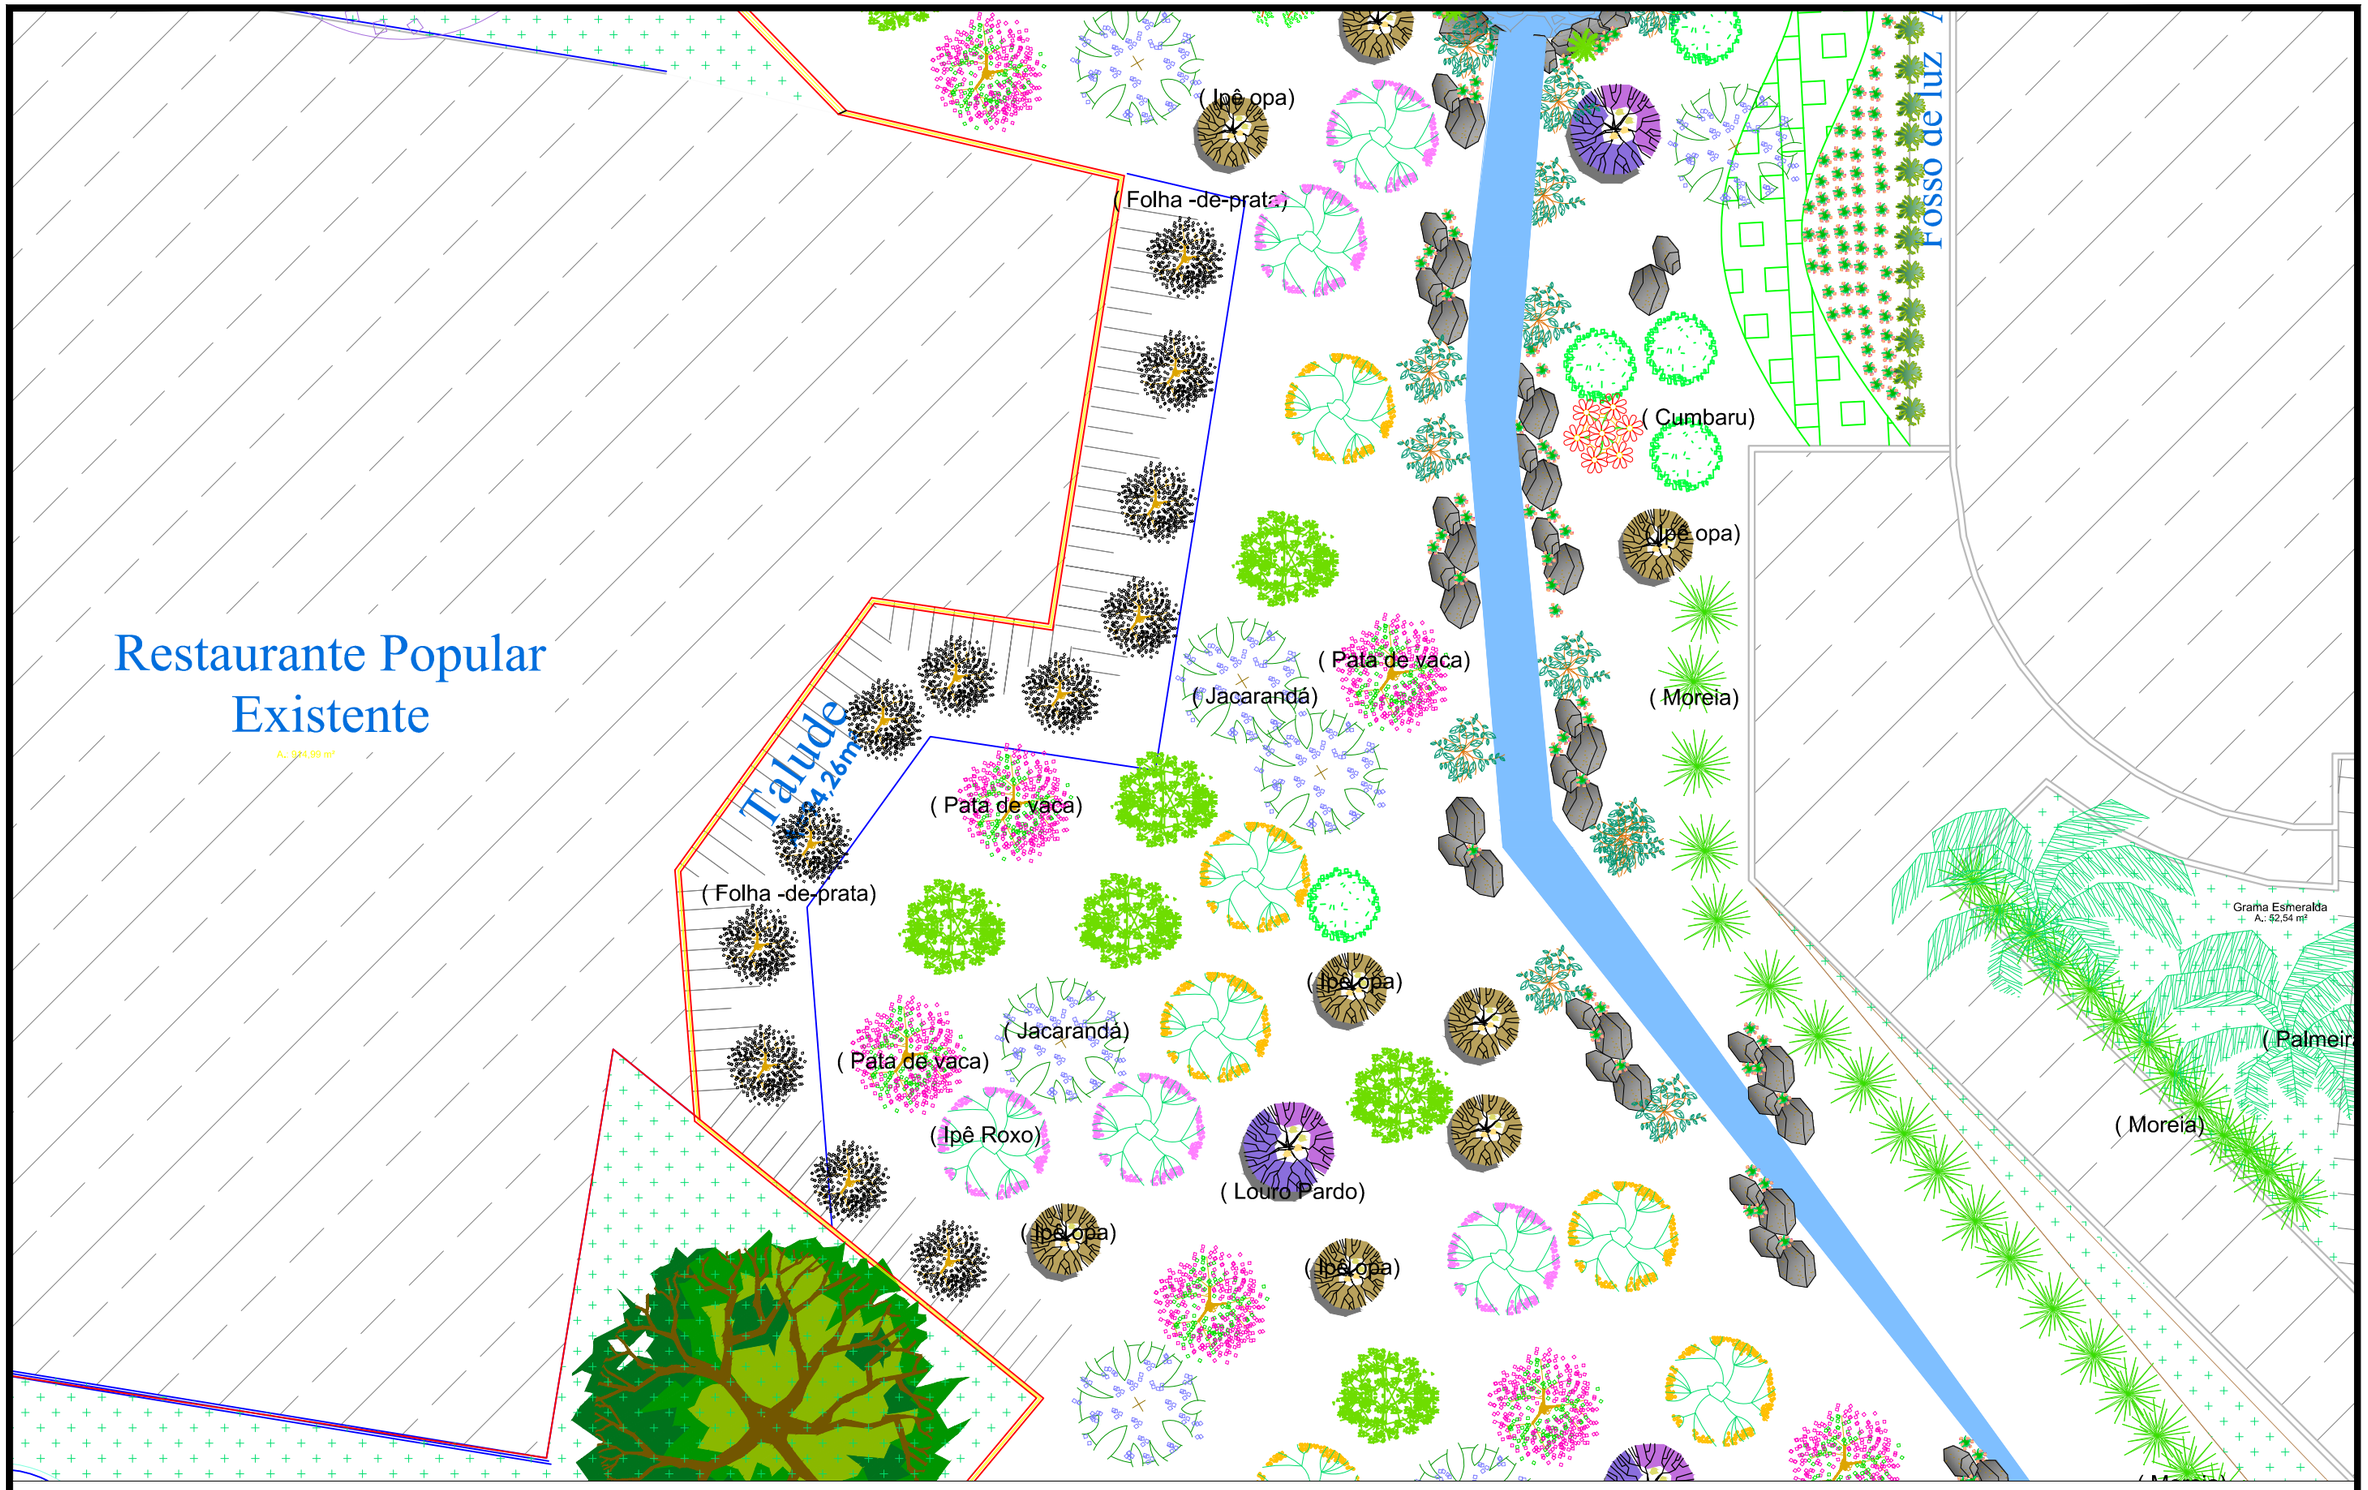

PREFEITURA MUNICIPAL DE VÁRZEA GRANDE
amar • cuidar • acreditar

PREFEITURA MUNICIPAL DE VÁRZEA GRANDE

Av. Castelo Branco, Espaço Municipal, 2500 - Centro Sul, Várzea Grande/MT
CEP 78125-700 - Fone/Fax: 65 3688 8000

LOCALIZAÇÃO:	ASSUNTO:	DATA:	UNIDADE:	ESCALA:
AV.CASTELO BRANCO,800 , CENTRO SUL, VÁRZEA GRANDE. CEP-78110-000	PROJETO PAISAGISTICO DETALHE 04	Maio/2018	Metro	1/150

PROJETO: RECUPERAÇÃO E PROTEÇÃO DA NASCENTE DO CÓRREGO AEROPORTO E REVITALIZAÇÃO DA PRAÇA DO GINÁSIO POLIESPORTIVO "FIOTÃO"

AUTOR DO PROJETO: KARINA CRISTINA DE ARRUDA
ARQUITETA E URBANISTA - CAU MT Nº 90873-8

PROJETISTA: INGRIDI KELIANY GOMES DA SILVA

FOLHA: 7/12