



CORTE CC'
1:150

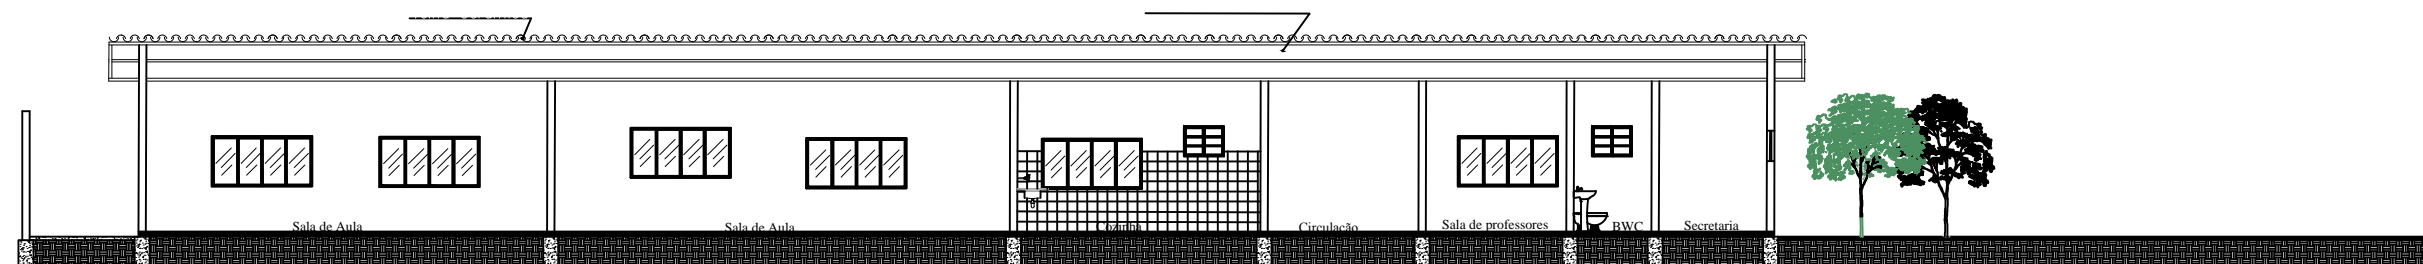

CORTE BB'
1:150

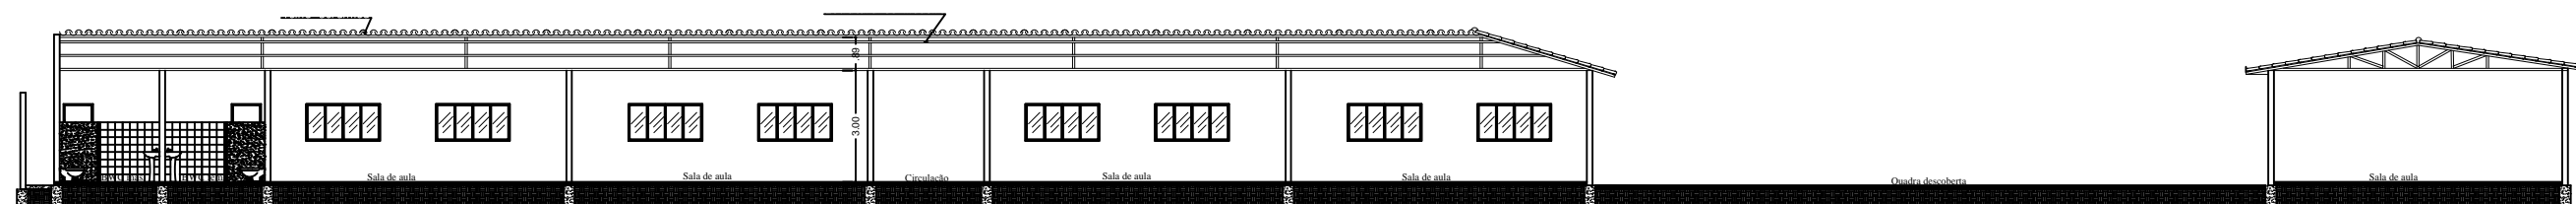

CORTE AA'
1:200



PREFEITURA MUNICIPAL DE
VÁRZEA GRANDE
amar • cuidar • acreditar

PREFEITURA MUNICIPAL DE VÁRZEA GRANDE

Av. Castelo Branco, Espaço Municipal, 2500 - Centro Sul, Várzea Grande/MT

CEP 78125-700 - Fone/Fax: 65 3688 8000

LOCALIZAÇÃO: EMEB - WALDOMIRO BERTULIO
Av. São Gonçalo, s/n - Parque do Lago - VG-MT

ASSUNTO:
**CORTES
"EXISTENTE"**

DATA:
OUT/2018

UNIDADE:
Metro

ESCALA:
INDICADA

PROJETO:

REFORMA - EMEB WALDOMIRO D. BERTULIO

AUTOR DO PROJETO:

**LUAN BRENO ZANOLLO MILANI
ENGENHEIRO CIVIL CREA-MT 040706**

PROJETISTA:

**MARIA LUCIA DE MEDEIROS LACERDA DE OLIVEIRA
ARQUITETA E URBANISTA - CAU MT Nº A38764-9**