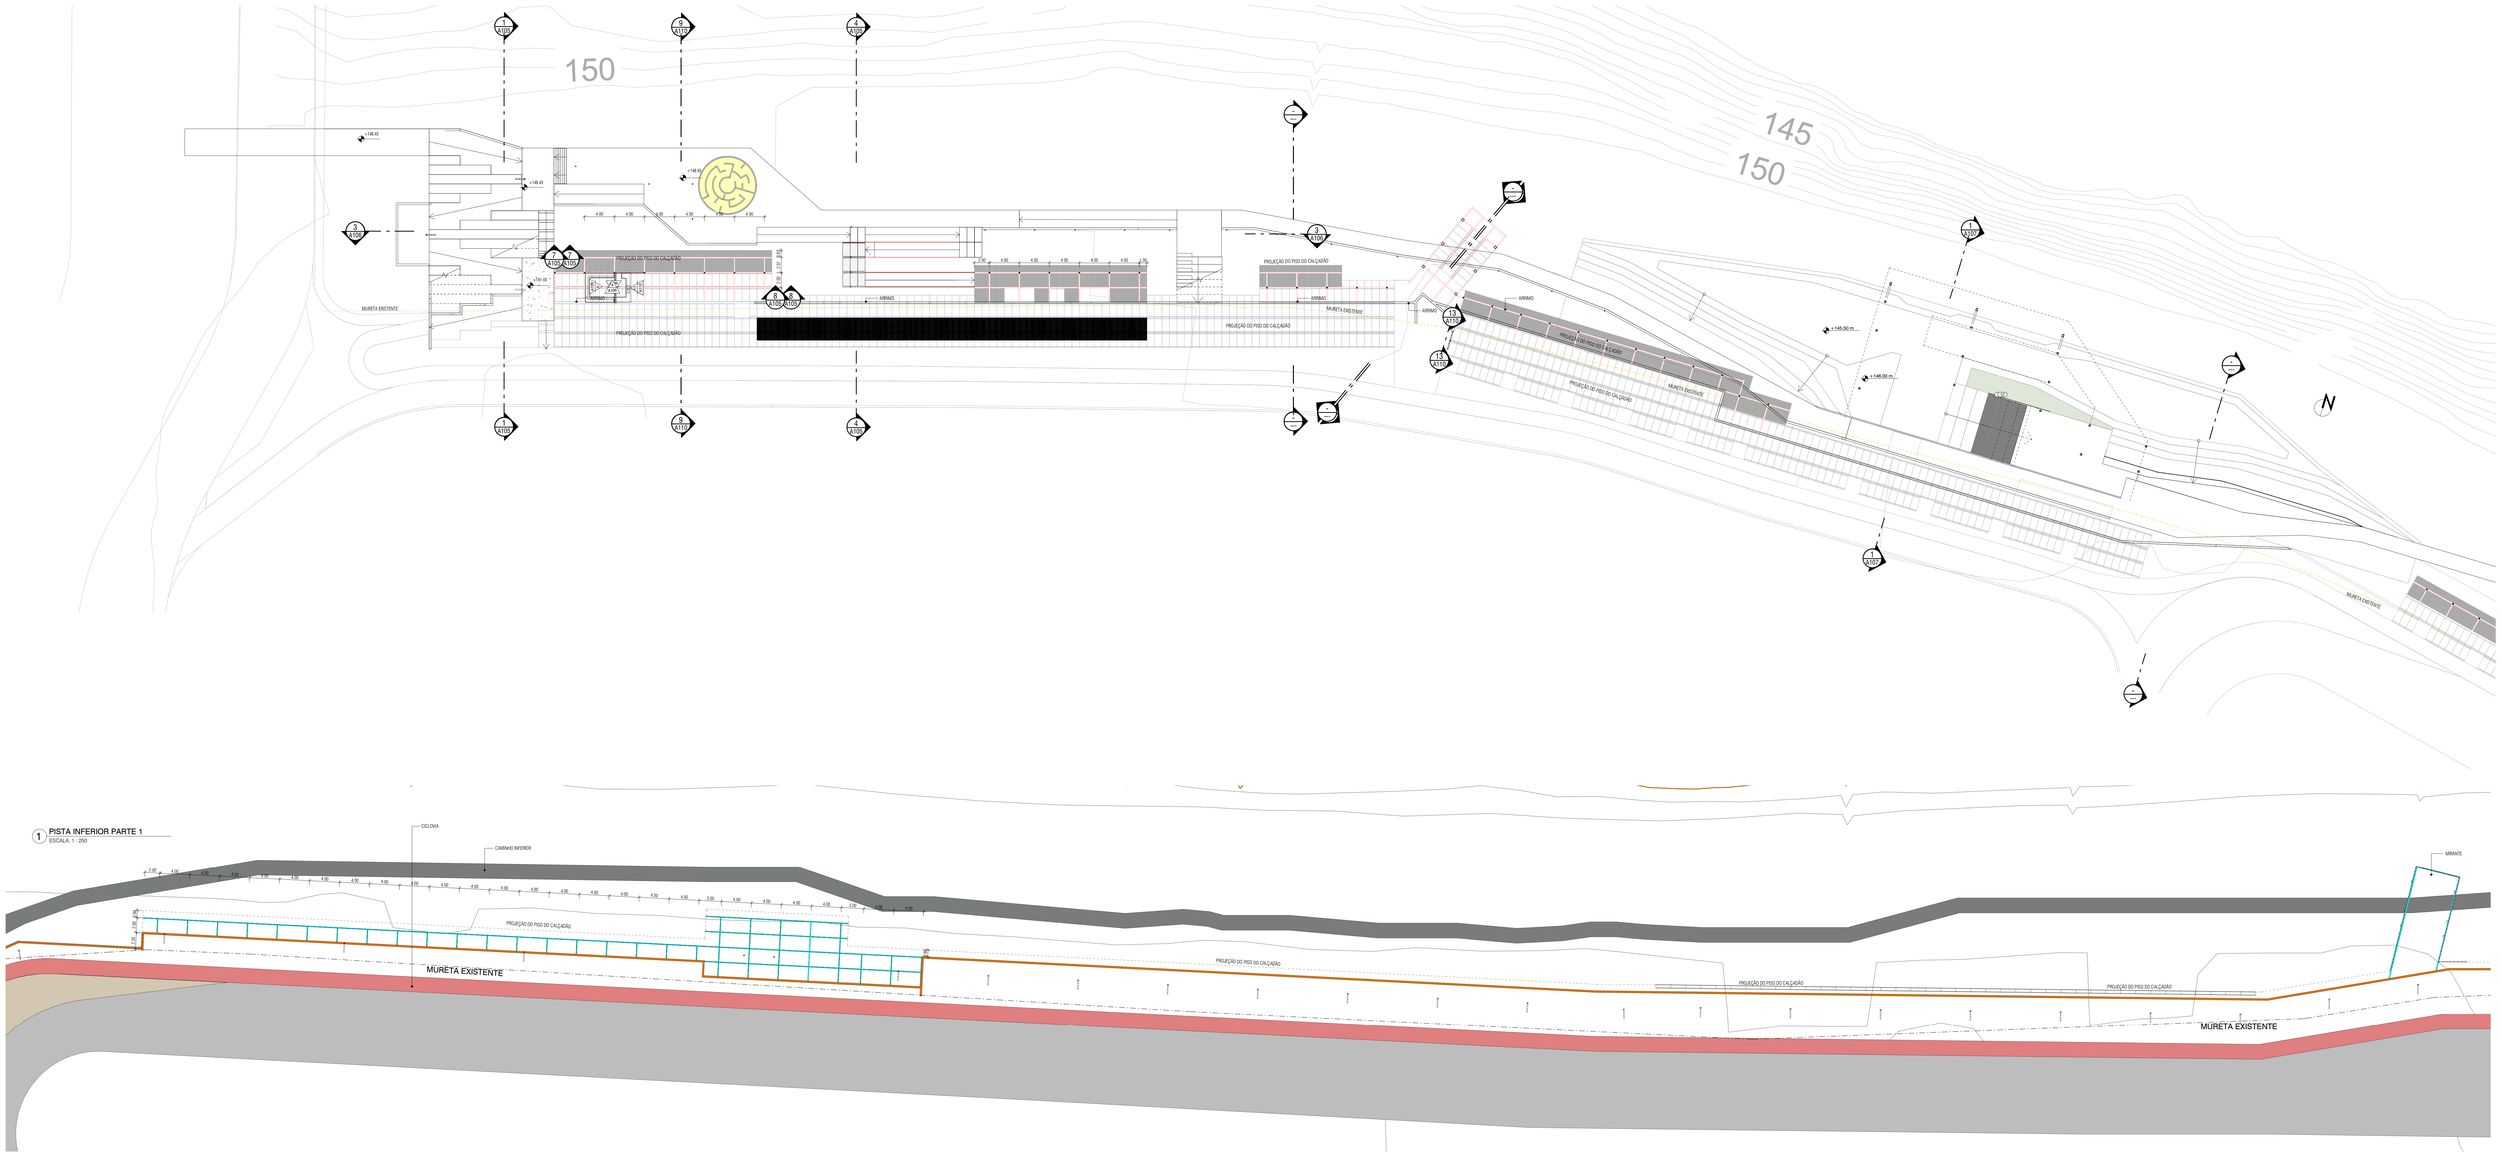

1 PISTA INFERIOR PARTE 1
ESCALA: 1 : 250

2 PISTA INFERIOR PARTE 2
ESCALA: 1 : 250

REV.	DATA	REVISÃO GERAL	DESENHO	DESENHO
R00	19/03/2019	EMISSÃO INICIAL PROJETO BÁSICO	BRUNO CAO	DIONÍSIO

ARQMEDES

DIONISIO CARLOS ARQUITETOS

Projetistas: DIONÍSIO CARLOS DE OLIVEIRA; BRUNO CAO DE OLIVEIRA; NÚBIA FRANÇA DE OLIVEIRA NEMEZIO	Disciplina: ARQ	Prancha: A112 Revisão: R01
Escala: INDICADA	Data: 19/02/2019	Disciplina: ARQUITETURA
Etapa:		Nome do arquivo digital: BVG-PB-URB-DT-A112-PLAN-R01.pdf
Título: CONCEPÇÃO ESTRUTURAL		

19/02/2019 17:23:52