




1 PLANTA-BAIXA QUIOSQUE
ESCALA: 1:50

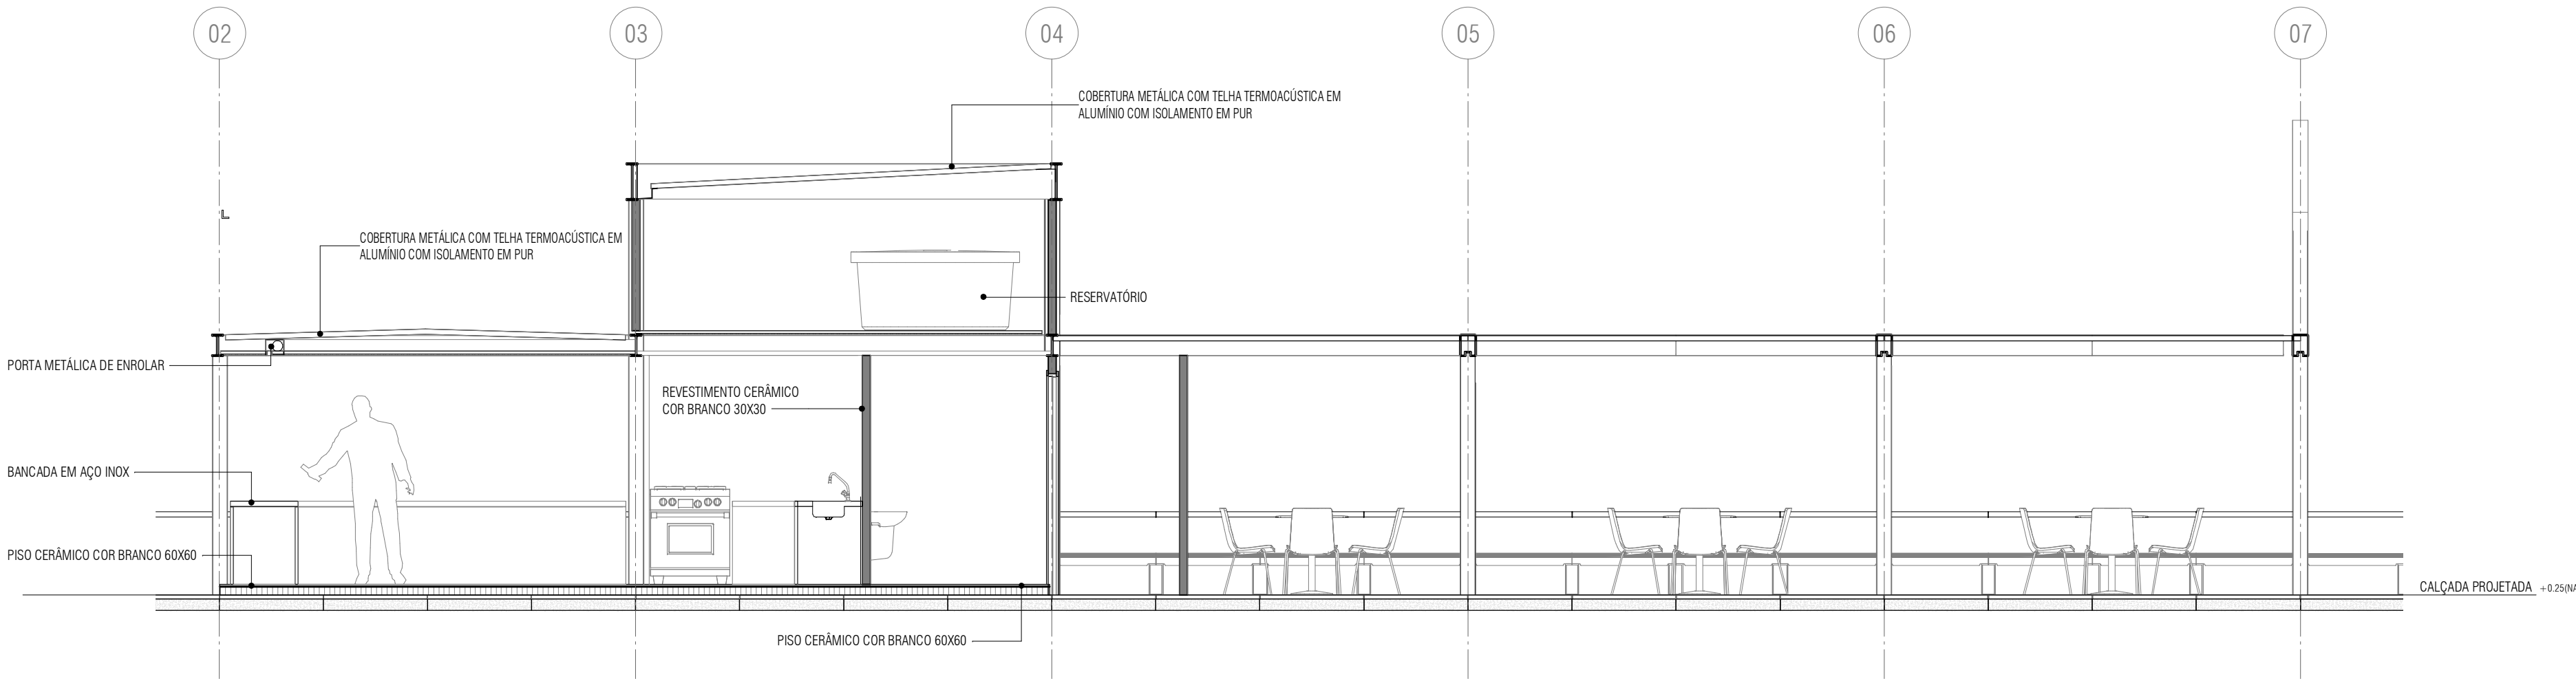


2 CORTE LONGITUDINAL QUIOSQUE
ESCALA: 1:50

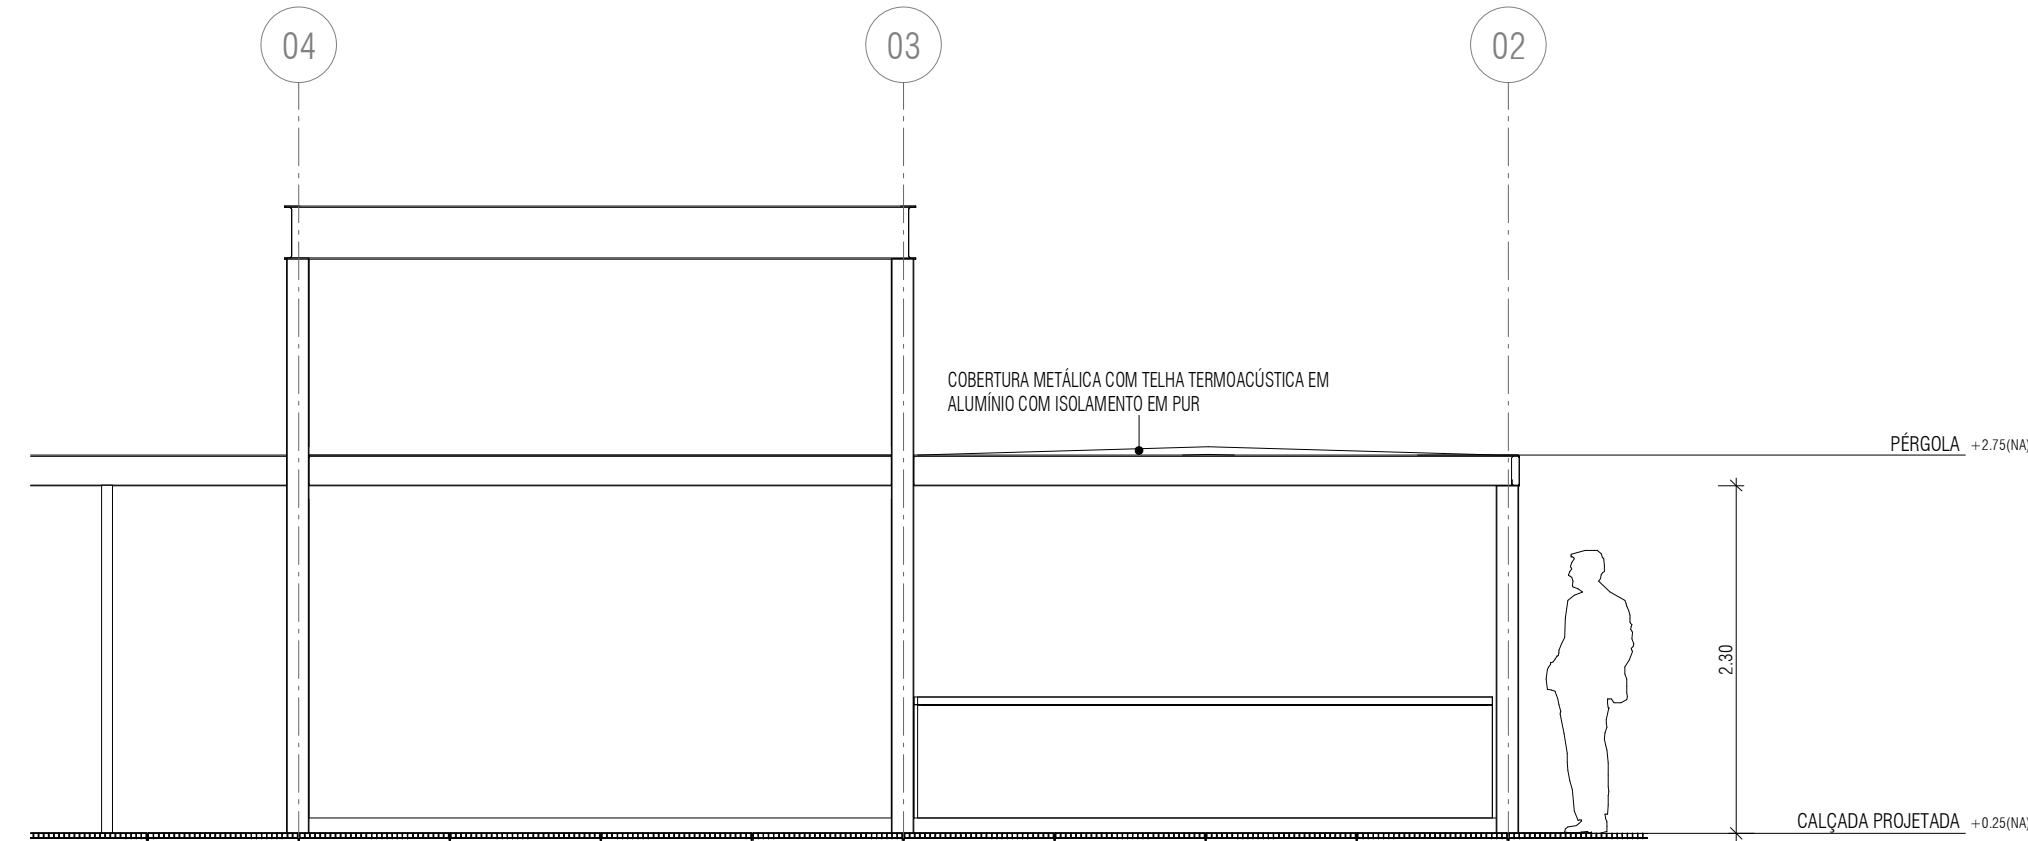


3 ELEVÇÃO 1 QUIOSQUE
ESCALA: 1:50

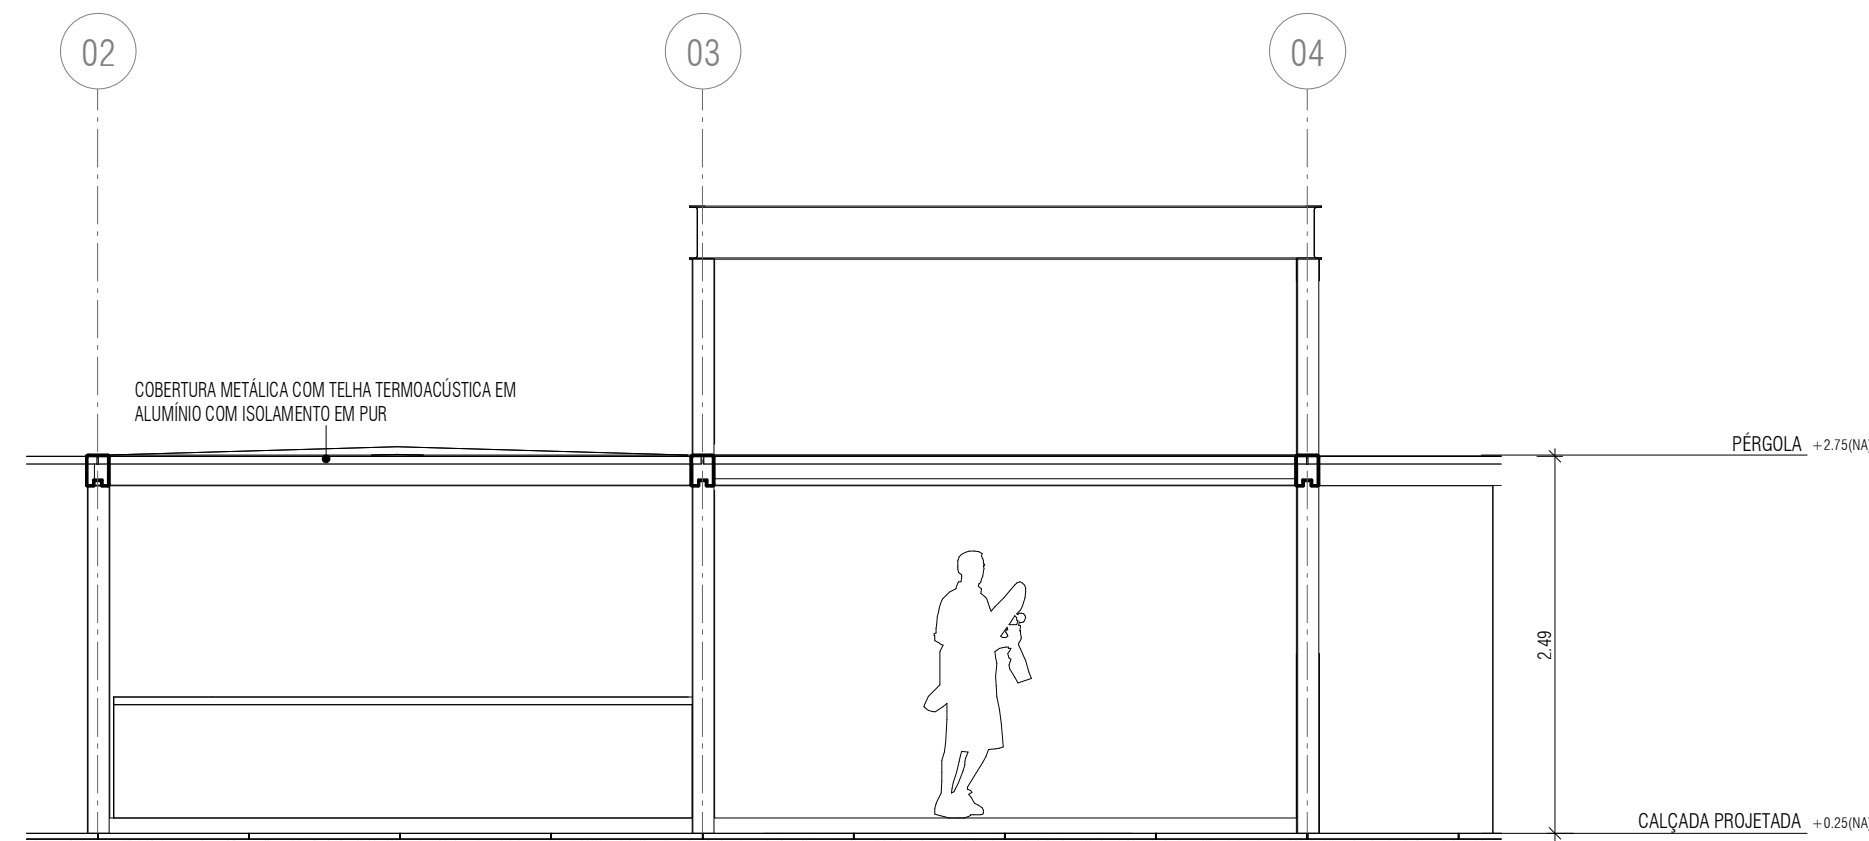


4 ELEVÇÃO 2 QUIOSQUE
ESCALA: 1:50

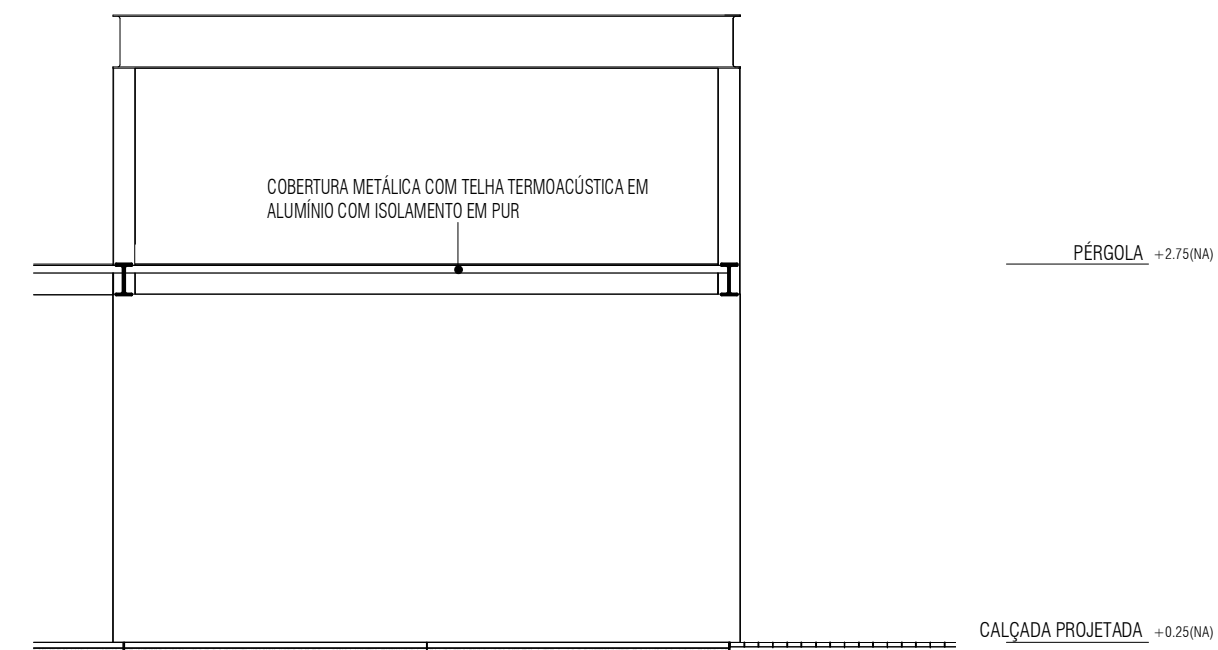


5 ELEVÇÃO 3 QUIOSQUE
ESCALA: 1:50

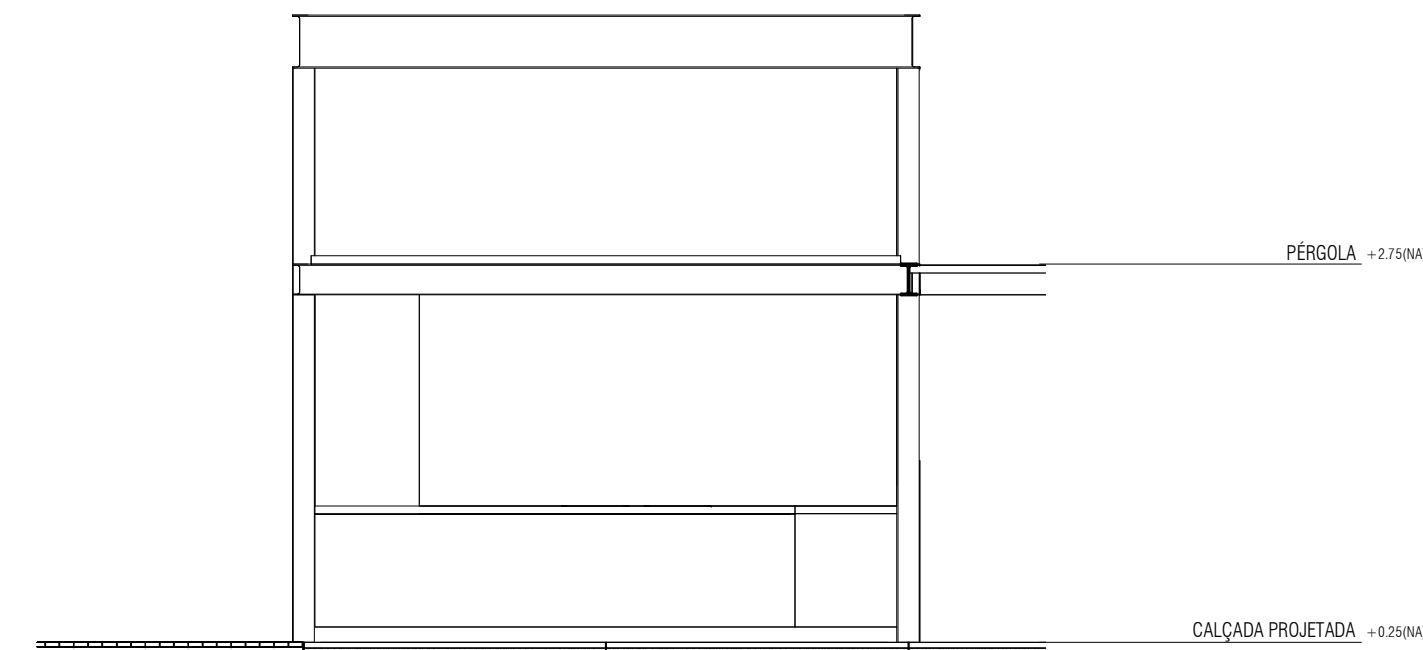


6 ELEVÇÃO 4 QUIOSQUE
ESCALA: 1:50

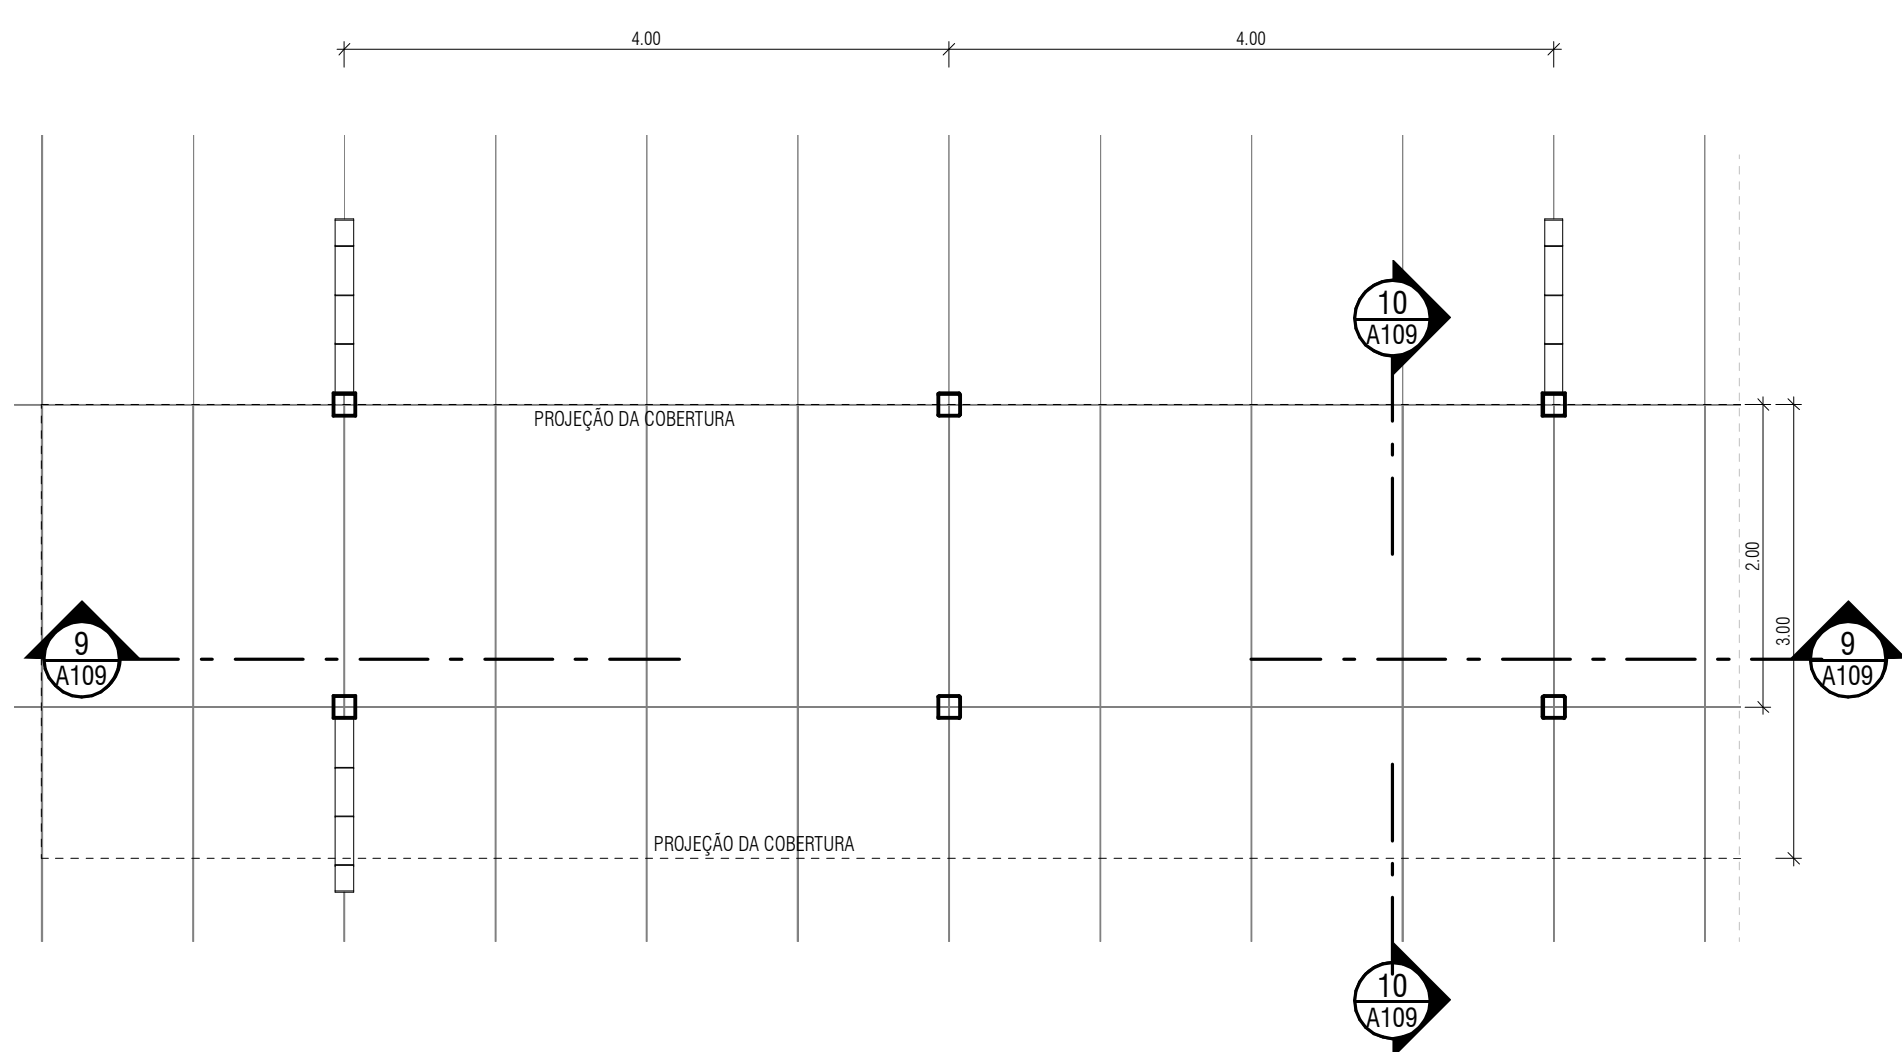


7 PLANTA-BAIXA PERGOLADO
ESCALA: 1:50

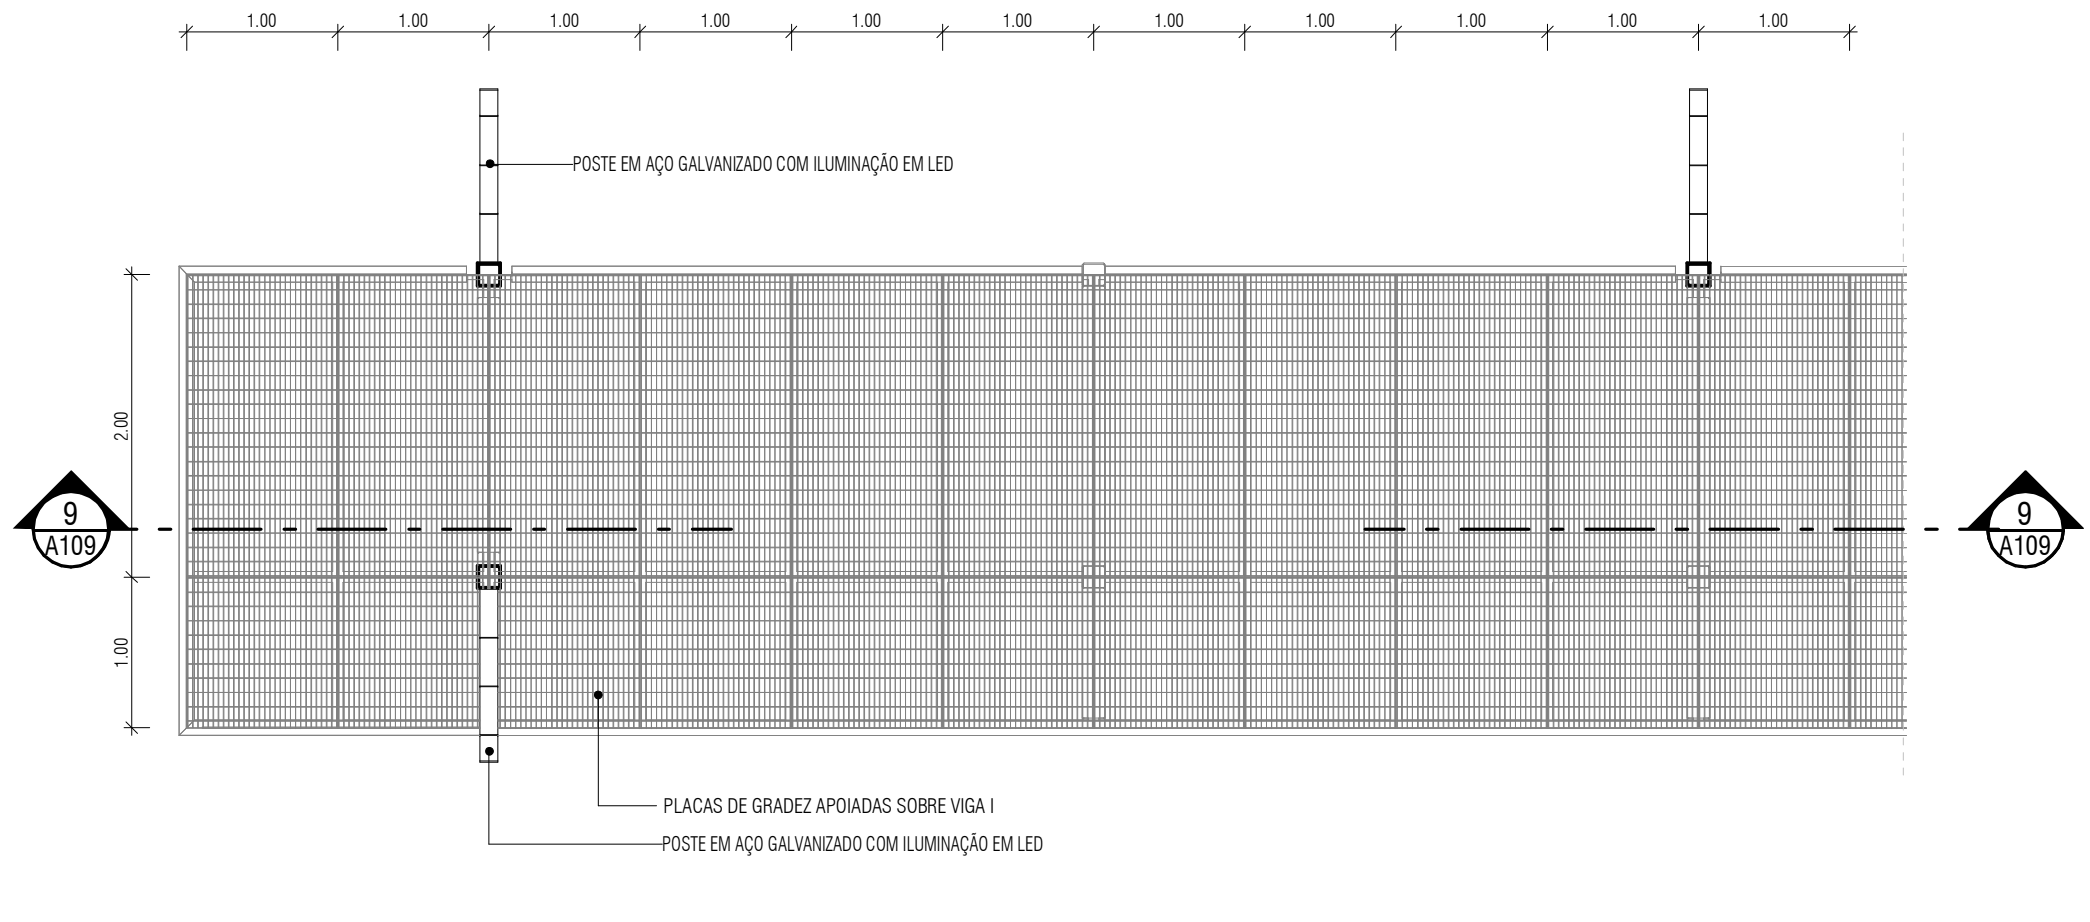


8 COBERTURA PÉRGOLA
ESCALA: 1:50

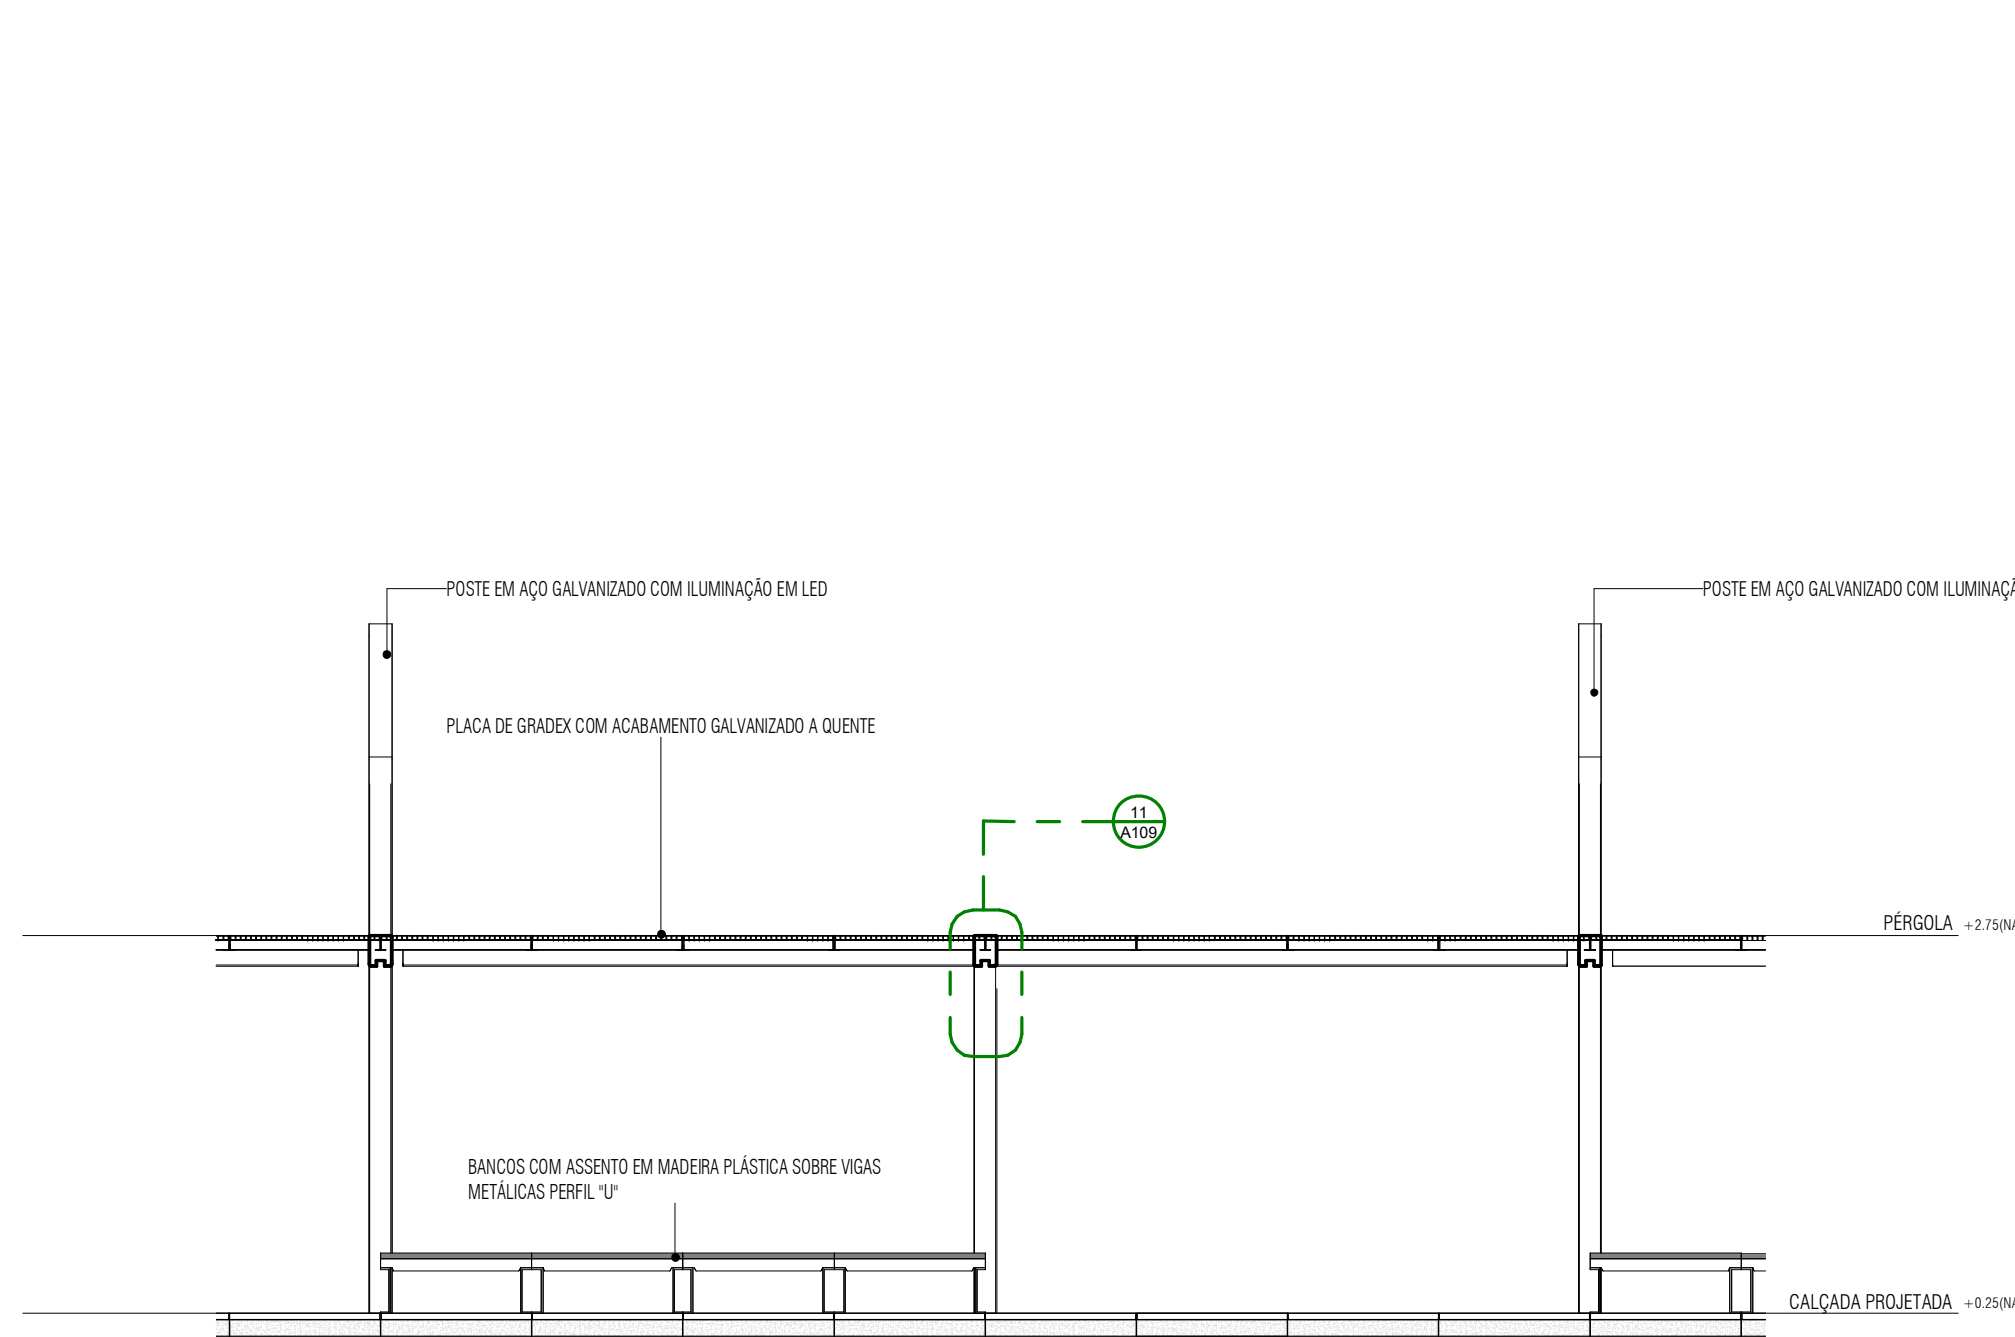

9 CORTE PERGOLADO 1
ESCALA: 1:50

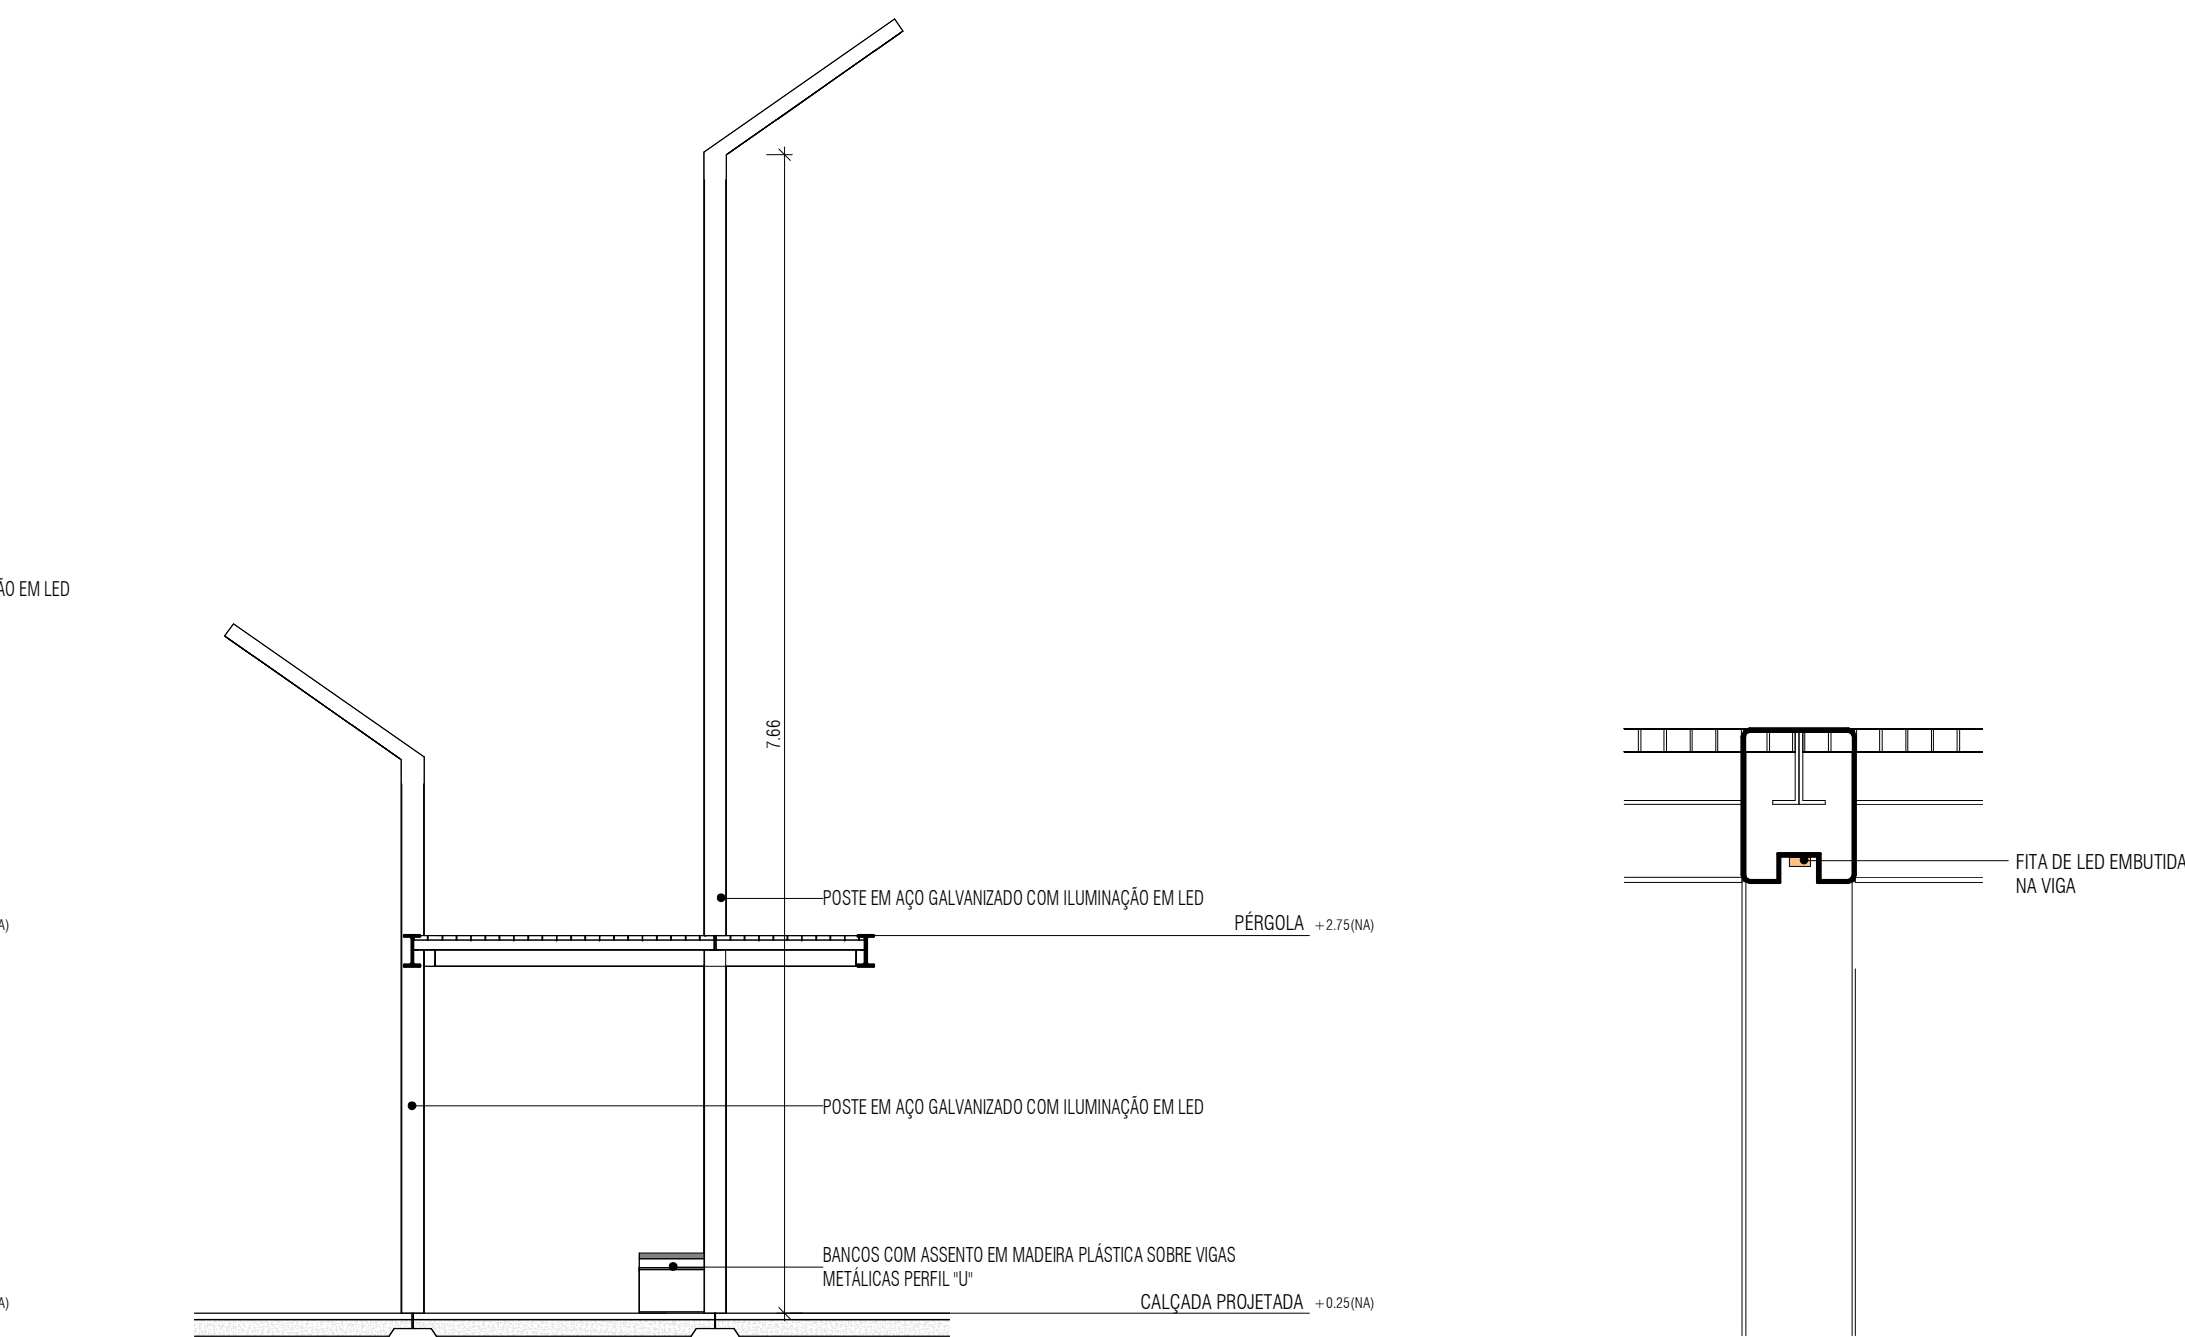

10 CORTE PERGOLADO 2
ESCALA: 1:50

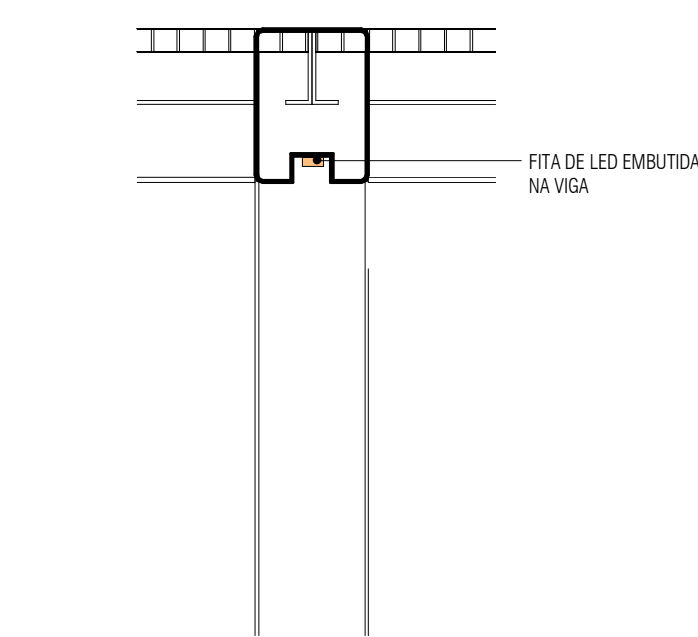

11 DETALHE ILUMINAÇÃO DO PERGOLADO
ESCALA: 1:10

NOTA: PROJETO BASEADO EM PLANO DE TRABALHO DE PROPOSTA DE PROJETO DE ARQUITETURA. QUALQUER ALTERAÇÃO DO PROJETO QUE CONTEREJA MUDANÇAS DEVERÁ SER AUTORIZADA POR ESCRITO POR AMBOS OS PROJETISTAS.

PROJETO: PE-URB-DT-A109-DETA-R01	PROJETO: PE-URB-DT-A109-DETA-R01	PROJETO: PE-URB-DT-A109-DETA-R01
RUA: 19/02/2019	EMISSÃO INICIAL PROJETO BÁSICO	BRUNO CAIO DIONÍSIO



Projetistas: DIONISIO CARLOS DE OLIVEIRA BRUNO CAIO DE OLIVEIRA NÚBIA FRANÇA DE OLIVEIRA NEMEZO	Disciplina: ARQUITETURA	Francha: ARQ A109 R01
Escala: INDICADA	Data: 19/02/2019	Revisão: R01
Nome do arquivo digital: PROJETO EXECUTIVO	Nome do arquivo digital: BVG-PE-URB-DT-A109-DETA-R01.pdf	
Título: QUIOSQUE E PERGOLADO		

19/02/2019 17:23:43