

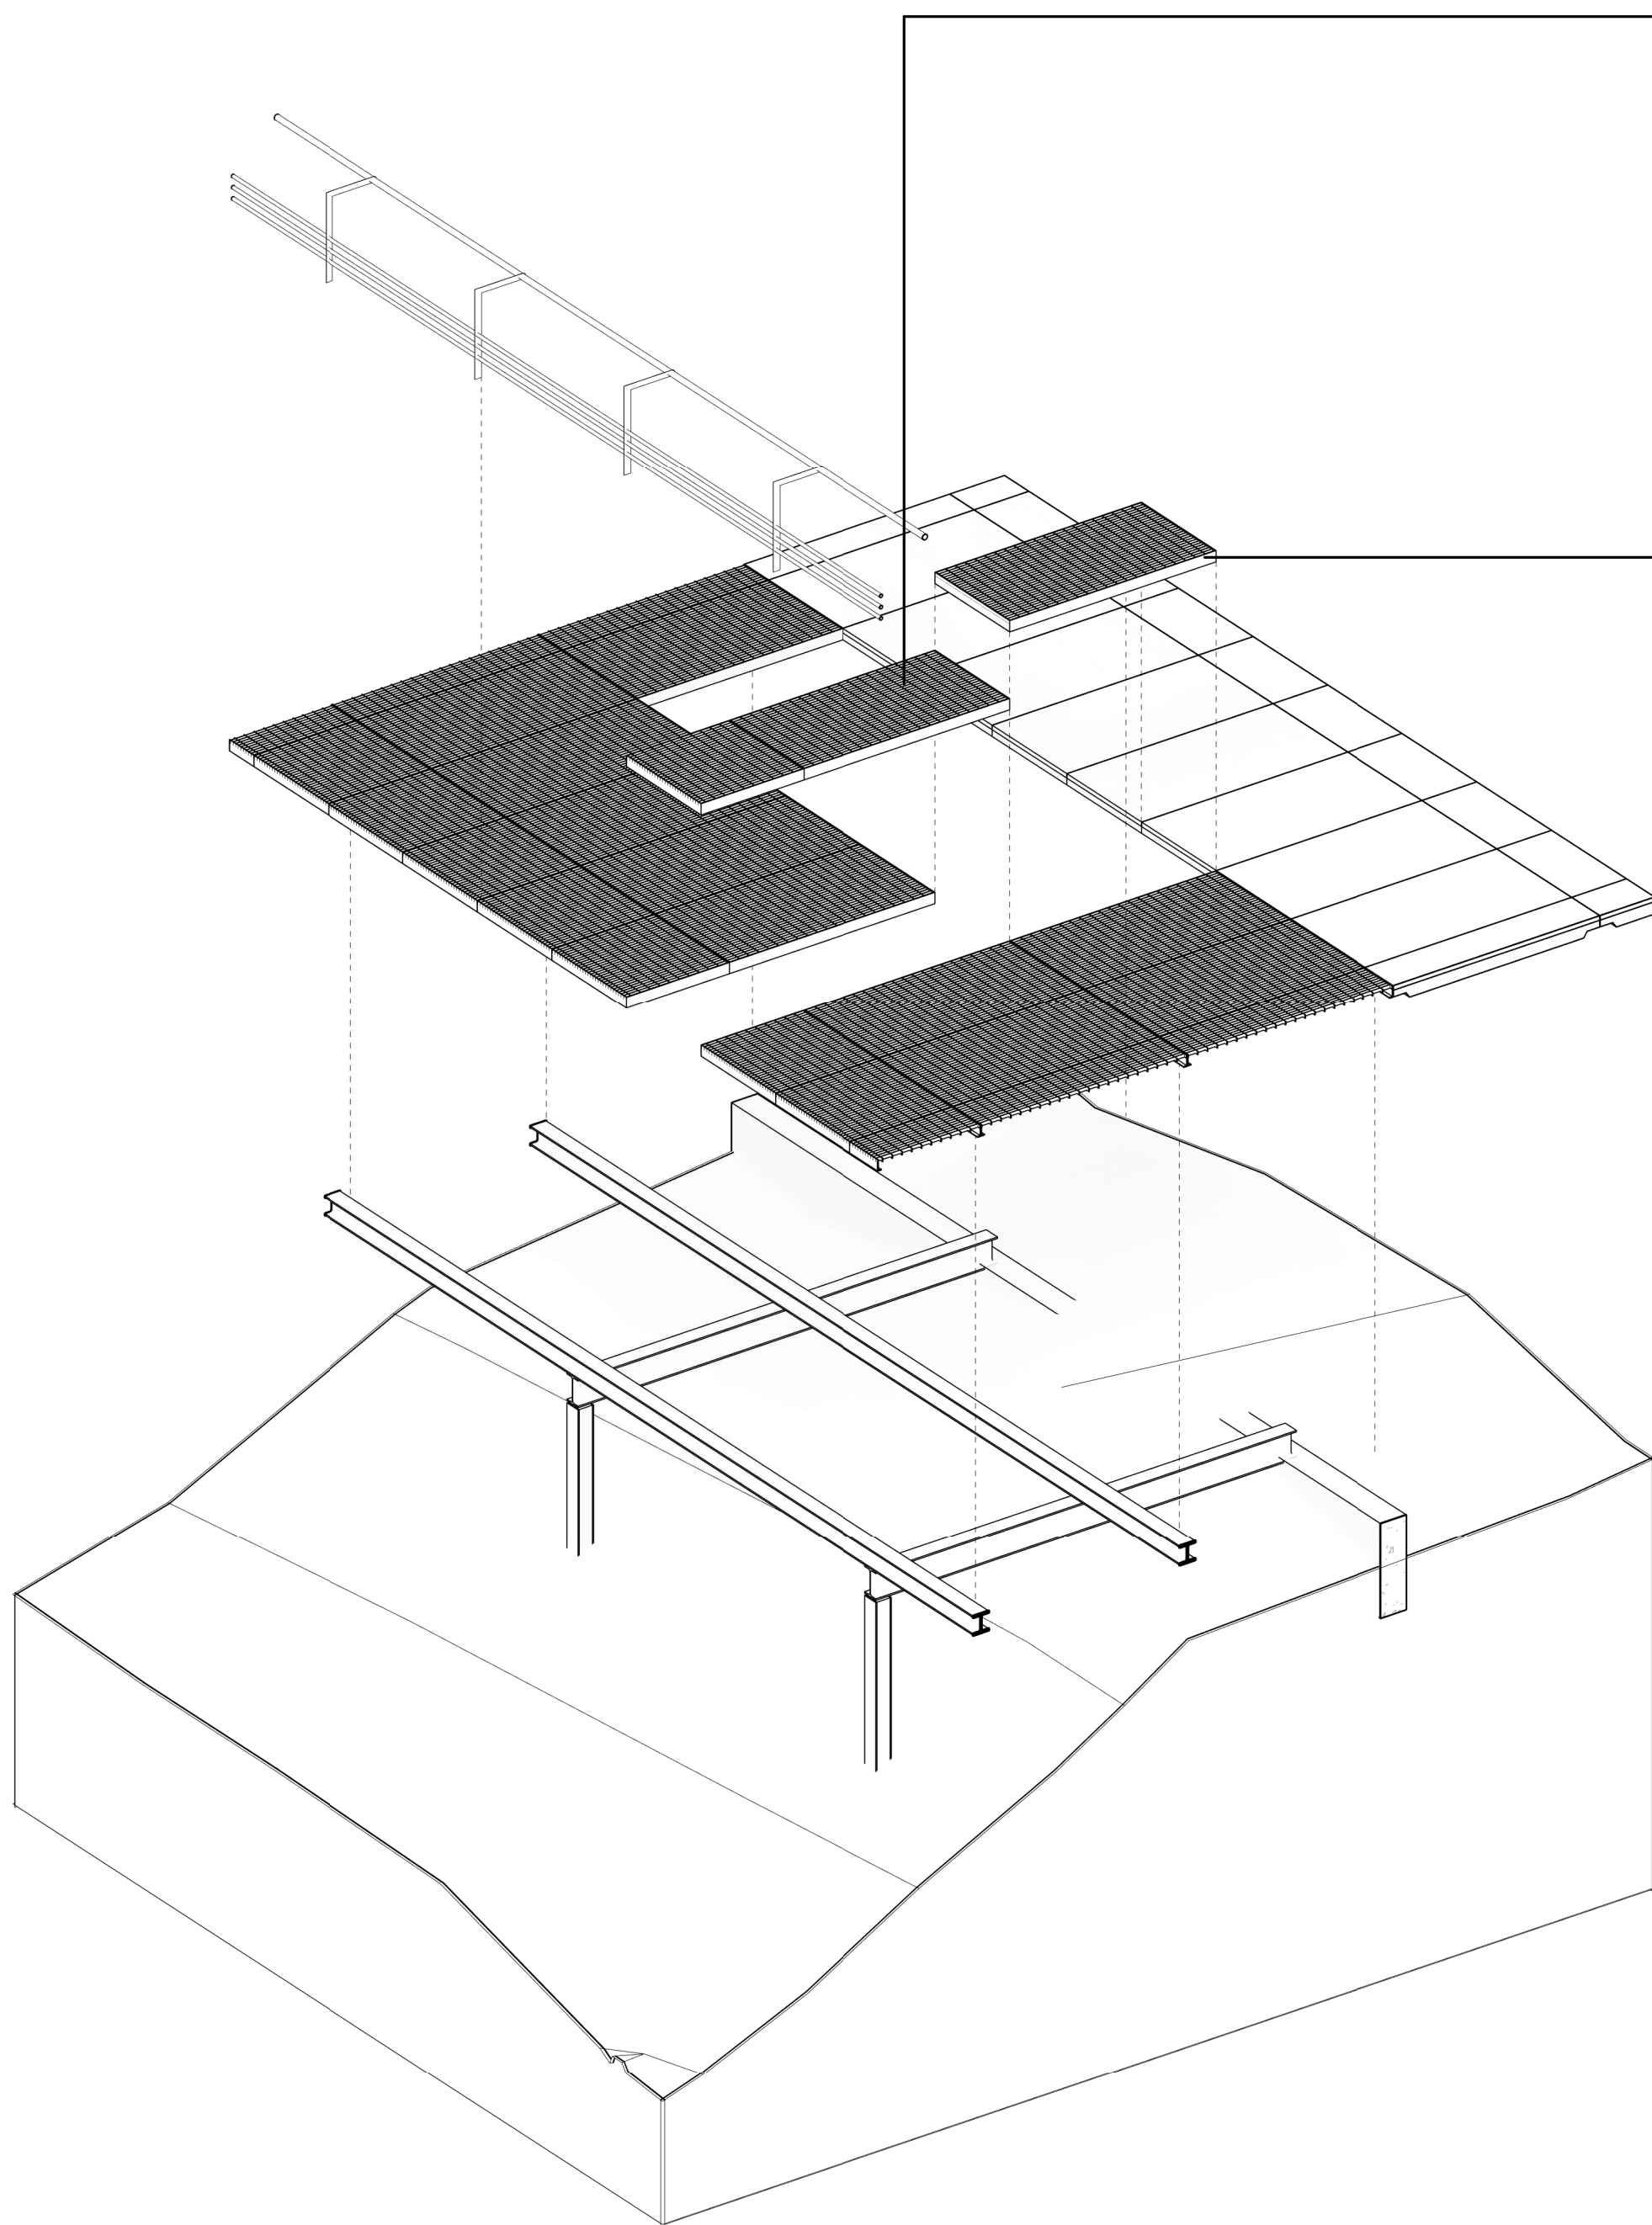
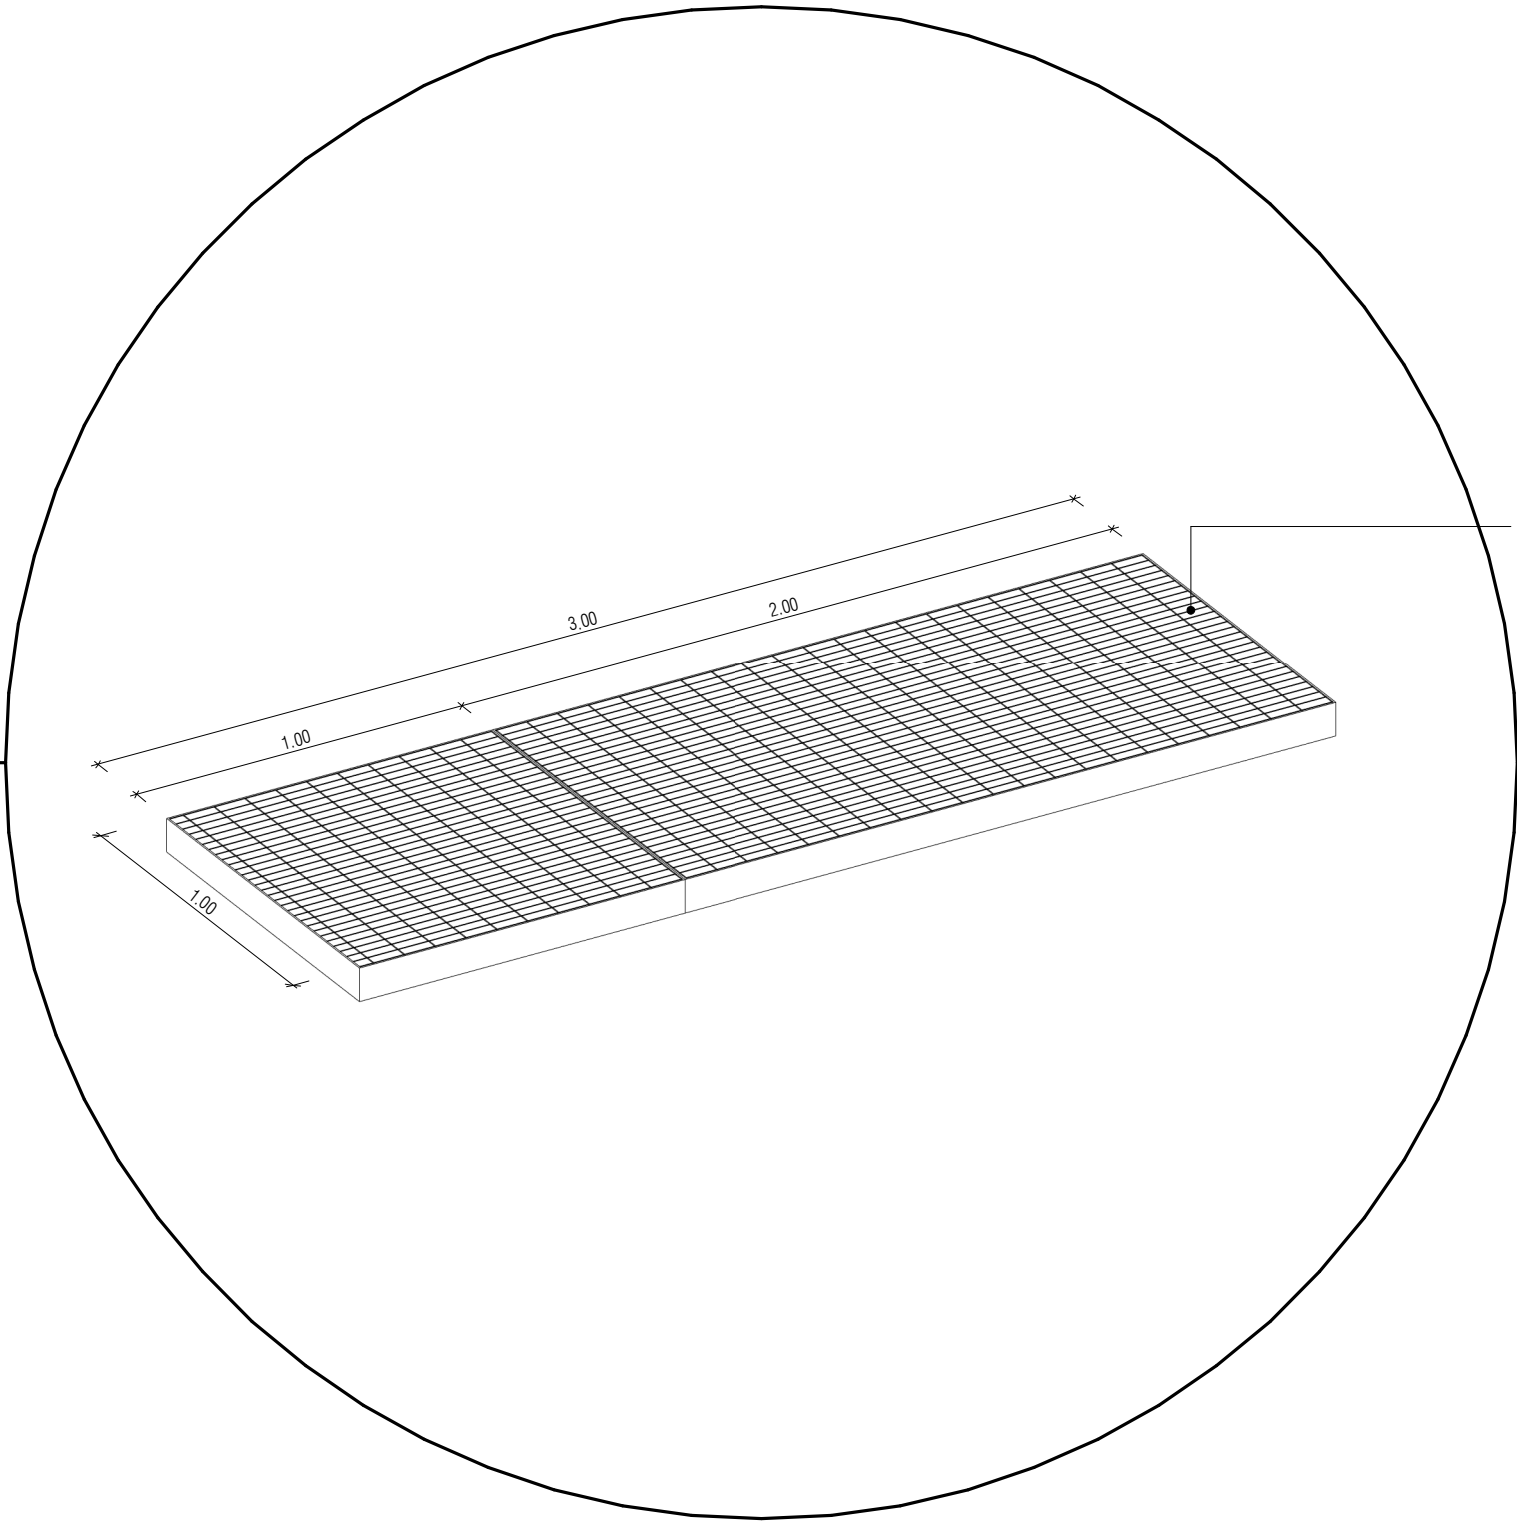


1 00XX - ESQUEMA ESTRUTURA
ESCALA

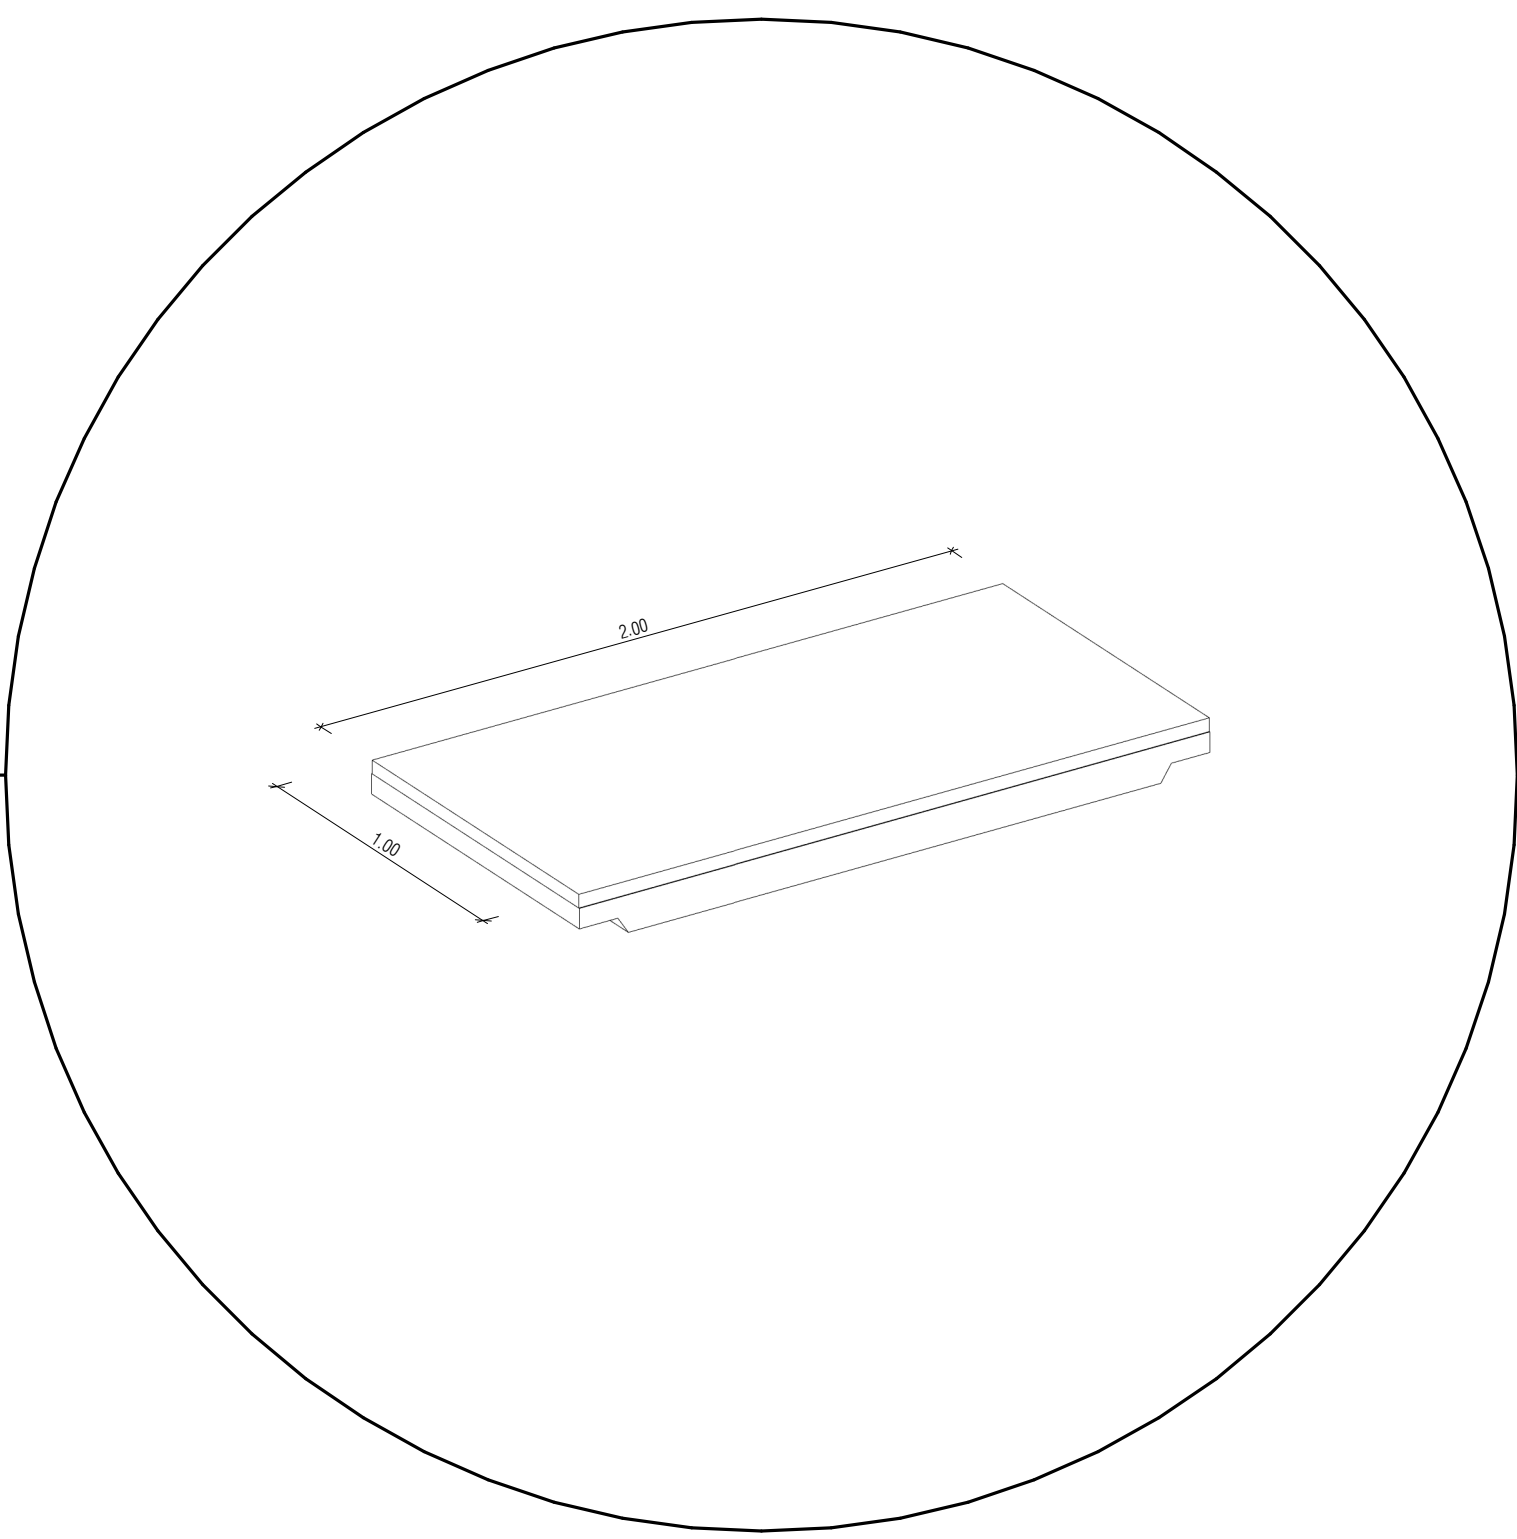

4 00XX - ESQUEMA ESTRUTURA 2
ESCALA

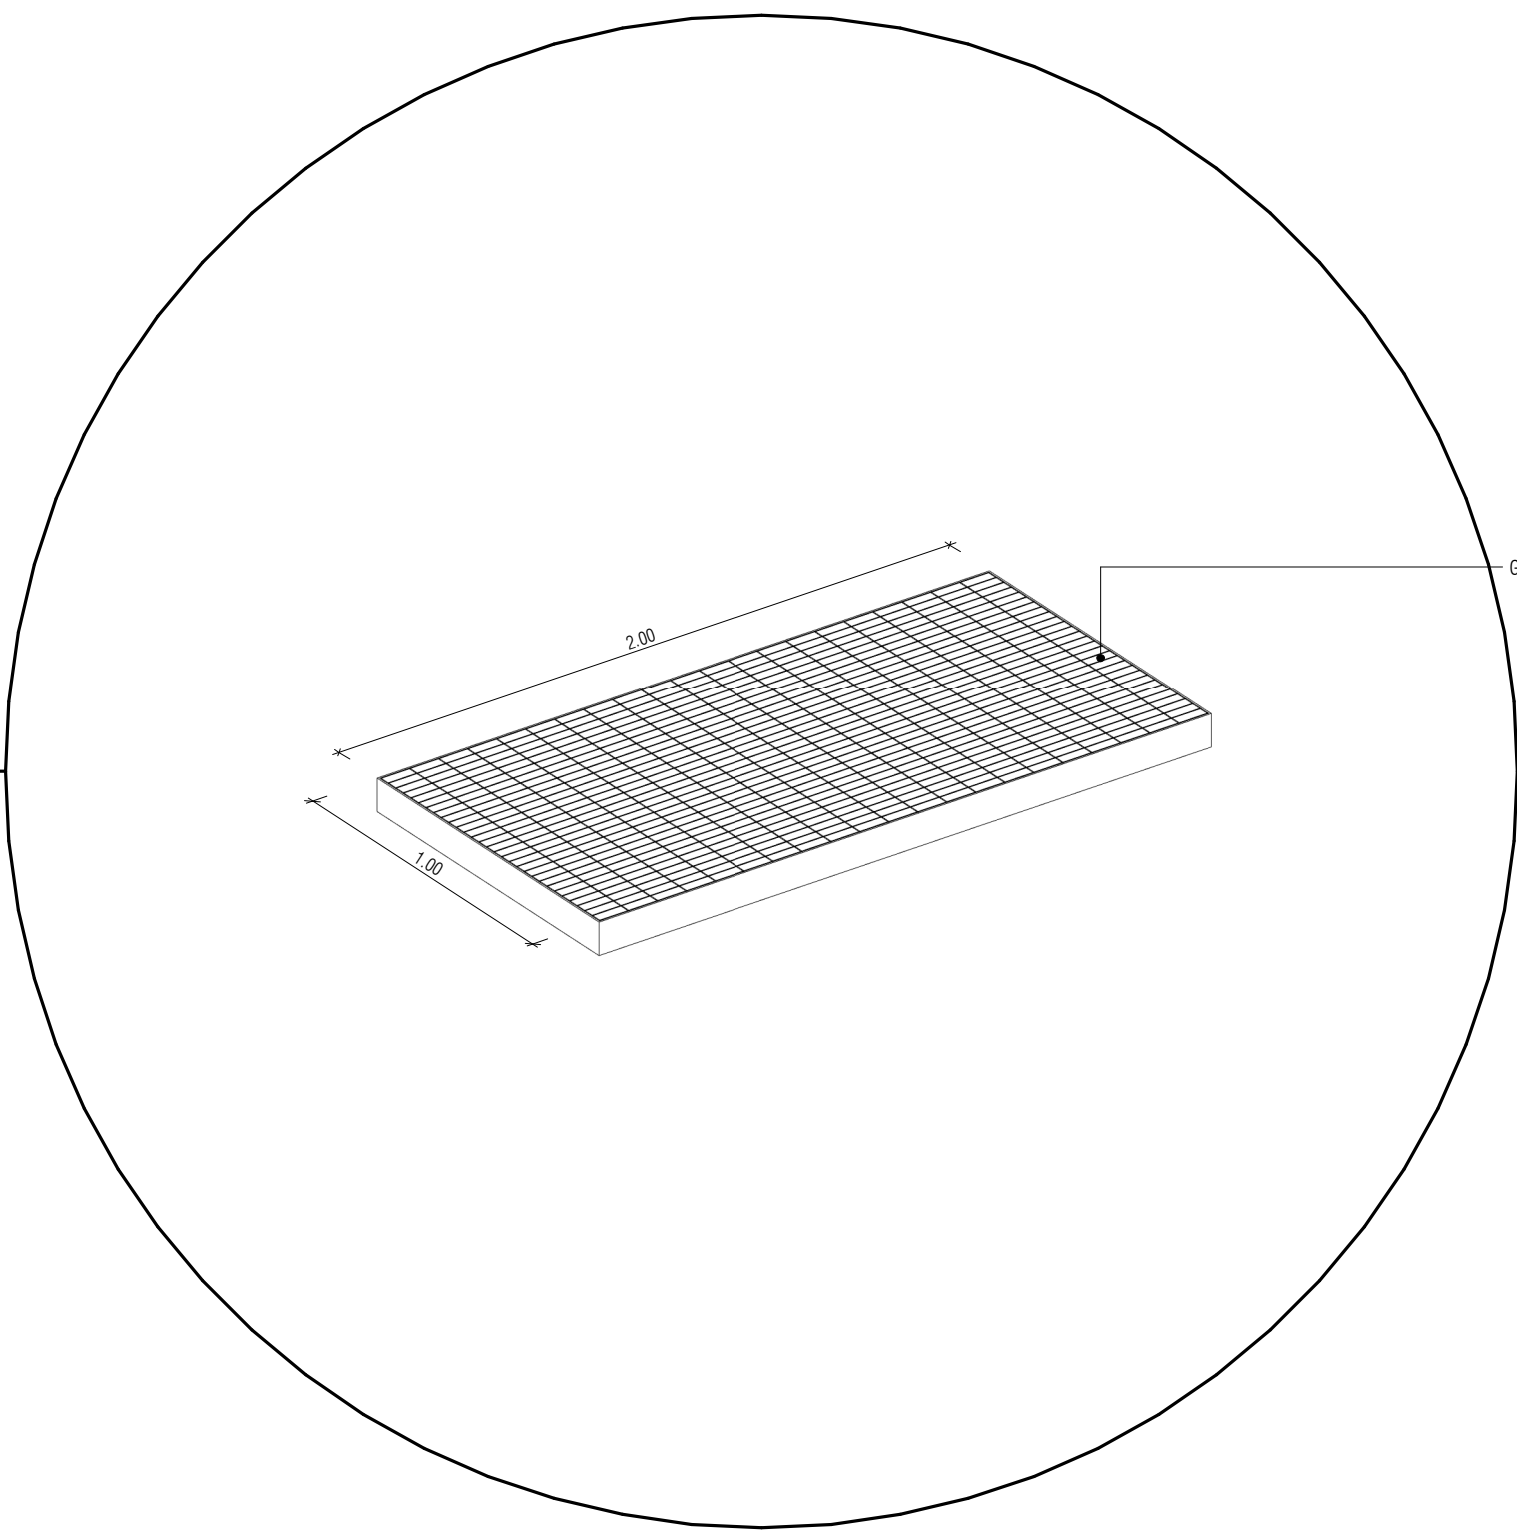

NOTA: PROJETO BASEADO EM MAPA CADASTRAL FORNECIDO PELA PREFEITURA DE VAREJA GRANDE. QUANDO ALTERNATIVAS OU ERROS QUE CONTEREM MESSA SERÃO			
PROJETO DE ARQUITETURA	PROJETO DE ARQUITETURA	PROJETO DE ARQUITETURA	PROJETO DE ARQUITETURA
R00	19/02/2019	EMISSÃO INICIAL PROJETO BÁSICO	BRUNO CAIO DIONÍSIO



Projetistas: DIONISIO CARLOS DE OLIVEIRA BRUNO CAIO DE OLIVEIRA NÚRIA FRANÇA DE OLIVEIRA NEMEZO		Disciplina: ARQUITETURA	Prancha: ARQ A108 Revisão: R01
Escala: INDICADA	Data: 19/02/2019	Nome do arquivo digital: BVG-PE-URB-DT-A108-DIAG-R01.pdf	
Título: DIAGRAMA ESQUEMÁTICO DE CONSTRUÇÃO DA CALÇADA			