



Muro de Arrimo
em alvenaria de
bloco de concreto
de 19x19x39cm de
largura

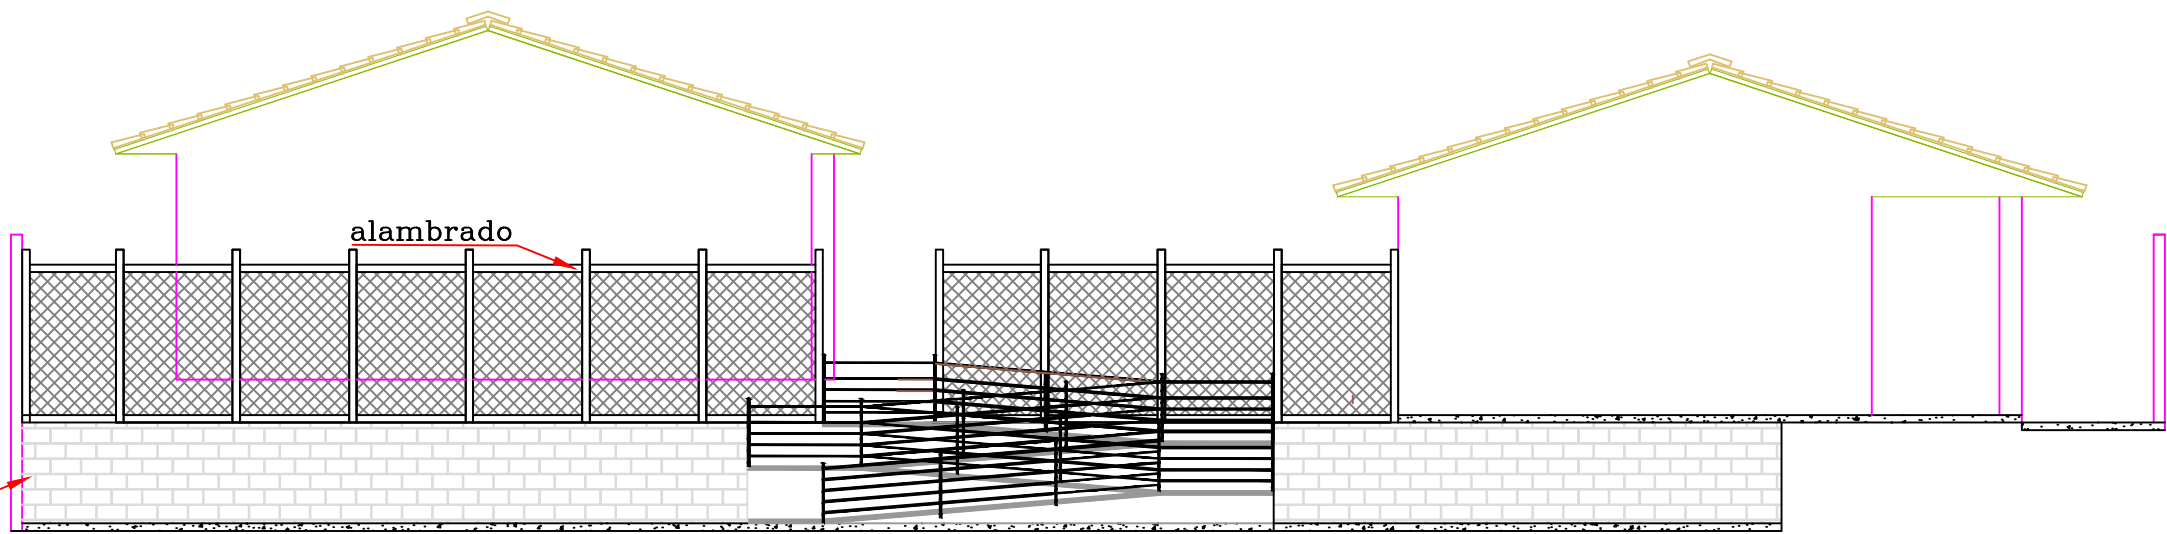

VISTA FRONTAL DA RAMPA
ESC: 1/100

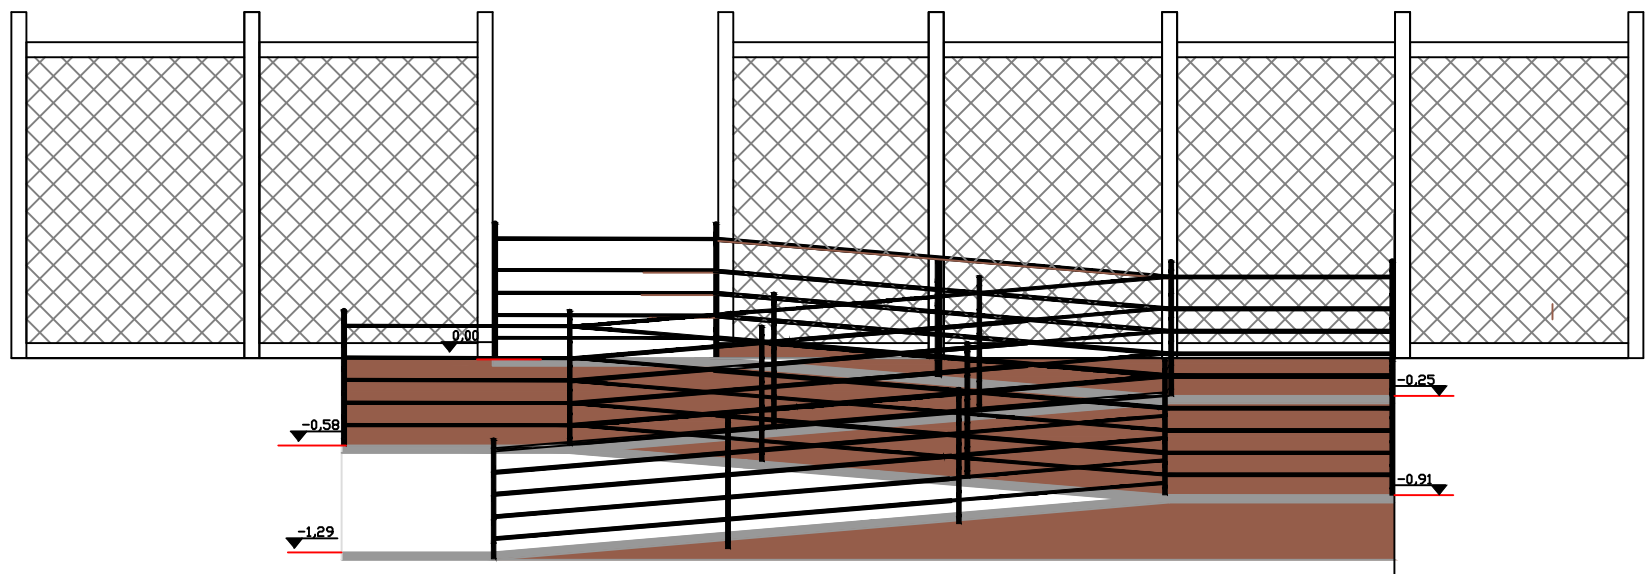

DETALHE DE NÍVEIS
ESC: 1/50

6 CORTE AA' E DETALHES DE NÍVEL DA RAMPA
ESC: Indicada



PREFEITURA MUNICIPAL DE VÁRZEA GRANDE
Av. Castelo Branco, Espaço Municipal, 2500 - Centro Sul, Várzea Grande/MT
CEP 78125-700 - Fone/Fax: 65 3688 8000

PROJETO:
REFORMA E FINALIZAÇÃO DA OBRA DE DUAS SALAS

ASSUNTO:
Vista Frontal da Rampa
Detalhe de Nível da Rampa

DATA:
05/06/2017

UNIDADE:
Metro

ESCALA:
Indicada

LOCALIZAÇÃO:
RUA BENEDITO ARRUDA GOMES S/N - LOT. 23 DE SETEMBRO -23 DE SETEMBRO

RESPONSÁVEL TÉCNICO

AUTOR DO PROJETO

MARCELO FRANÇA MARTINS
ENGENHEIRO CIVIL
CREA-GO 1014629756D-GO

FOLHA:

8/8