



FACHADA SALAS ANEXAS

ESC: 1/100

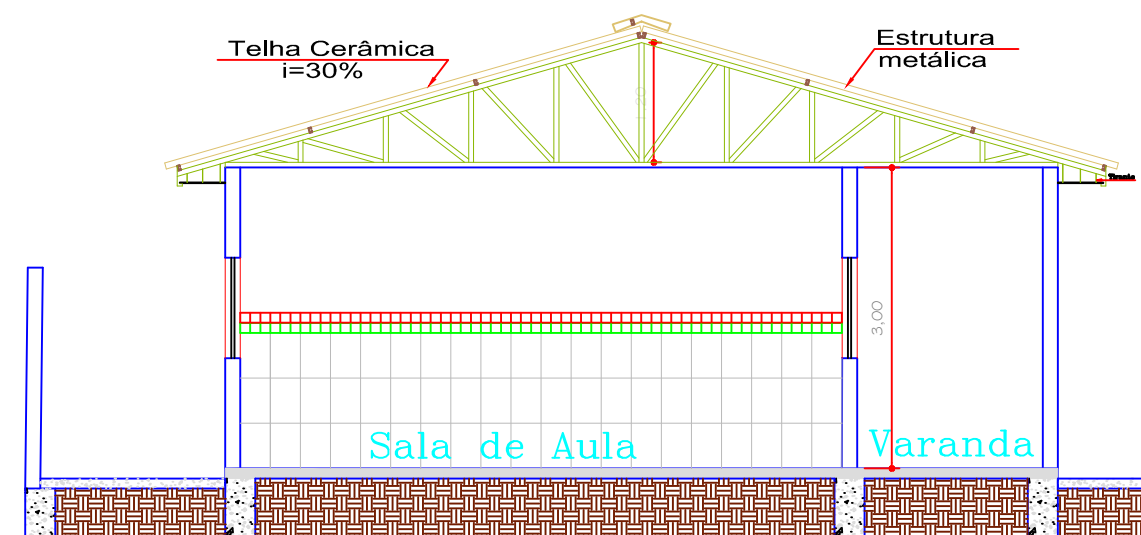

CORTE DD' SALAS ANEXAS

ESC: 1/75

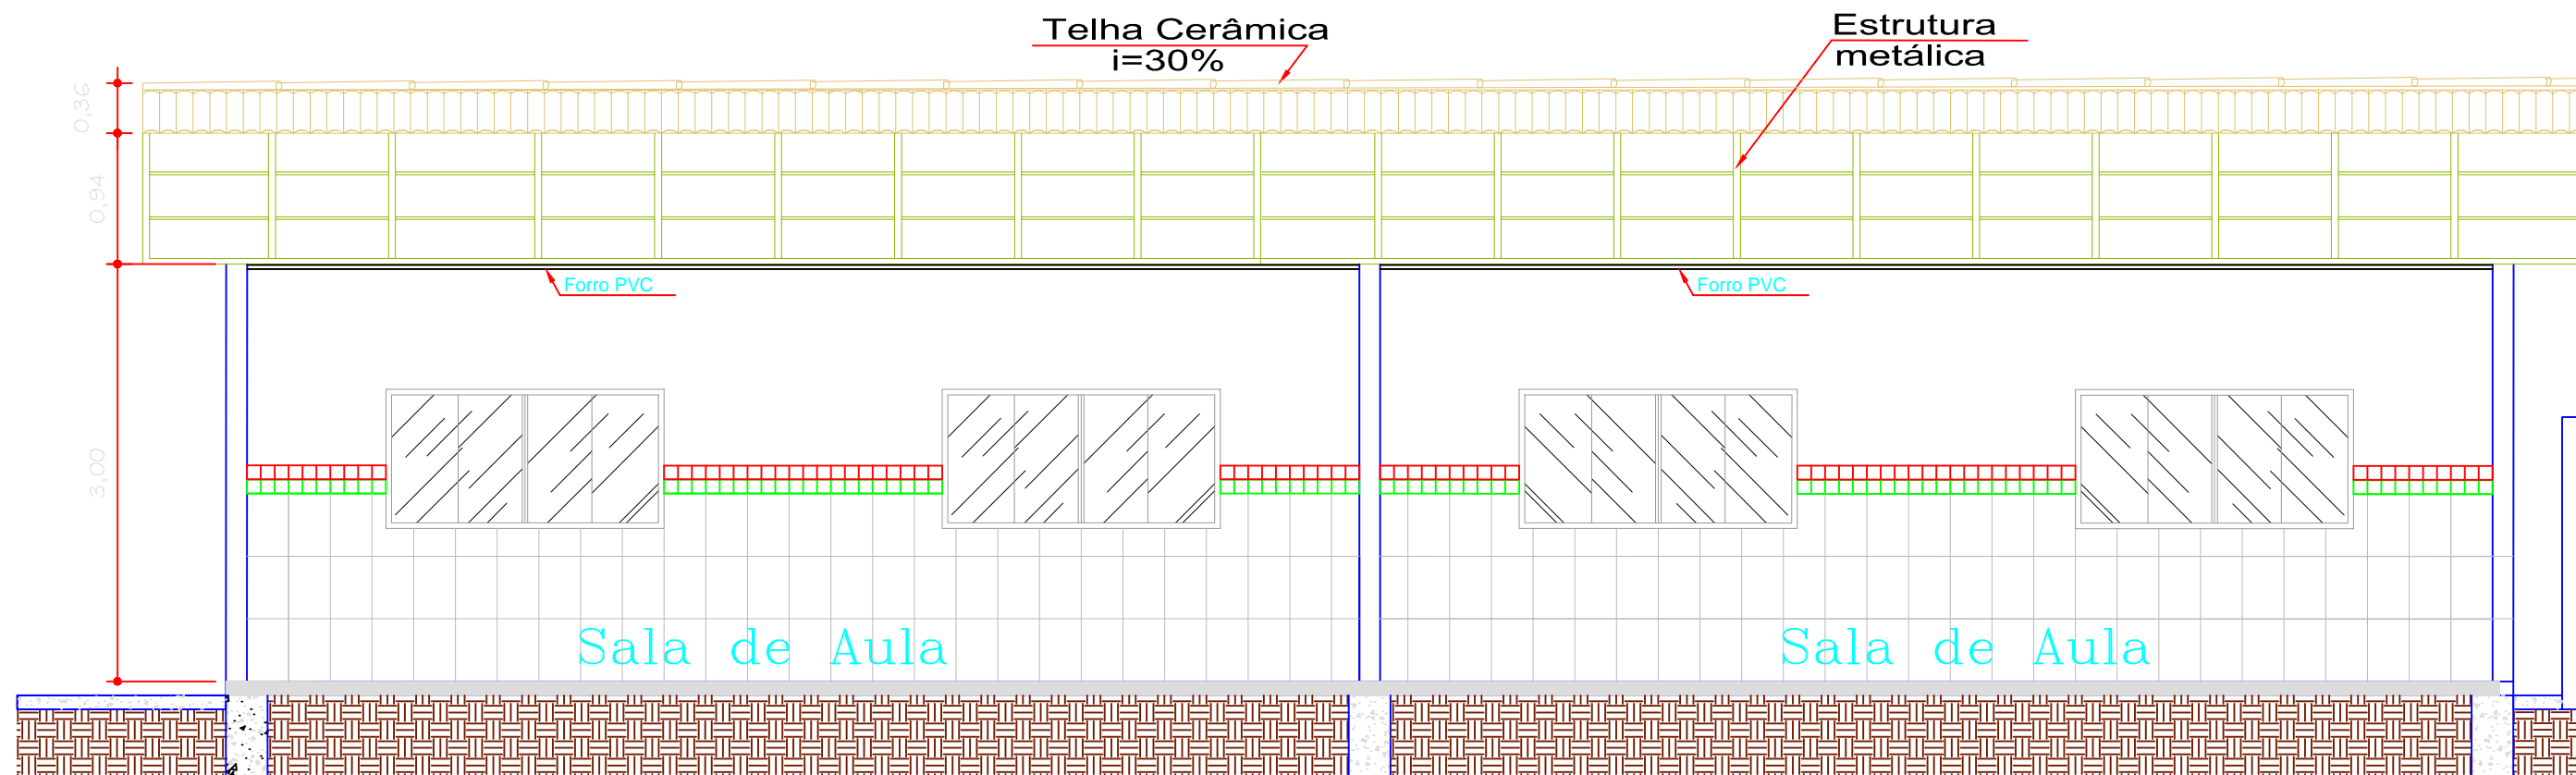

CORTE CC' SALAS ANEXAS

ESC: 1/50

6 CORTES CC' / DD' E FACHADA SALAS ANEXAS

ESC: Indicada



**PREFEITURA MUNICIPAL DE
VÁRZEA GRANDE**
amar - cuidar - acreditar

PREFEITURA MUNICIPAL DE VÁRZEA GRANDE

Av. Castelo Branco, Espaço Municipal, 2500 - Centro Sul, Várzea Grande/MT

CEP 78125-700 - Fone/Fax: 65 3688 8000

PROJETO:
REFORMA E FINALIZAÇÃO DA OBRA DE DUAS SALAS

ASSUNTO:
Fachada Salas Anexas
Corte CC/DD'

DATA:
05/06/2017

UNIDADE:
Metro

ESCALA:
Indicada

LOCALIZAÇÃO:

RUA BENEDITO ARRUDA GOMES S/N - LOT. 23 DE SETEMBRO -23 DE SETEMBRO

RESPONSÁVEL TÉCNICO

AUTOR DO PROJETO

MARCELO FRANÇA MARTINS
ENGENHEIRO CIVIL
CREA-GO 1014629756D-GO

FOLHA:

6/8