


TÉRREO h= 3,10 m

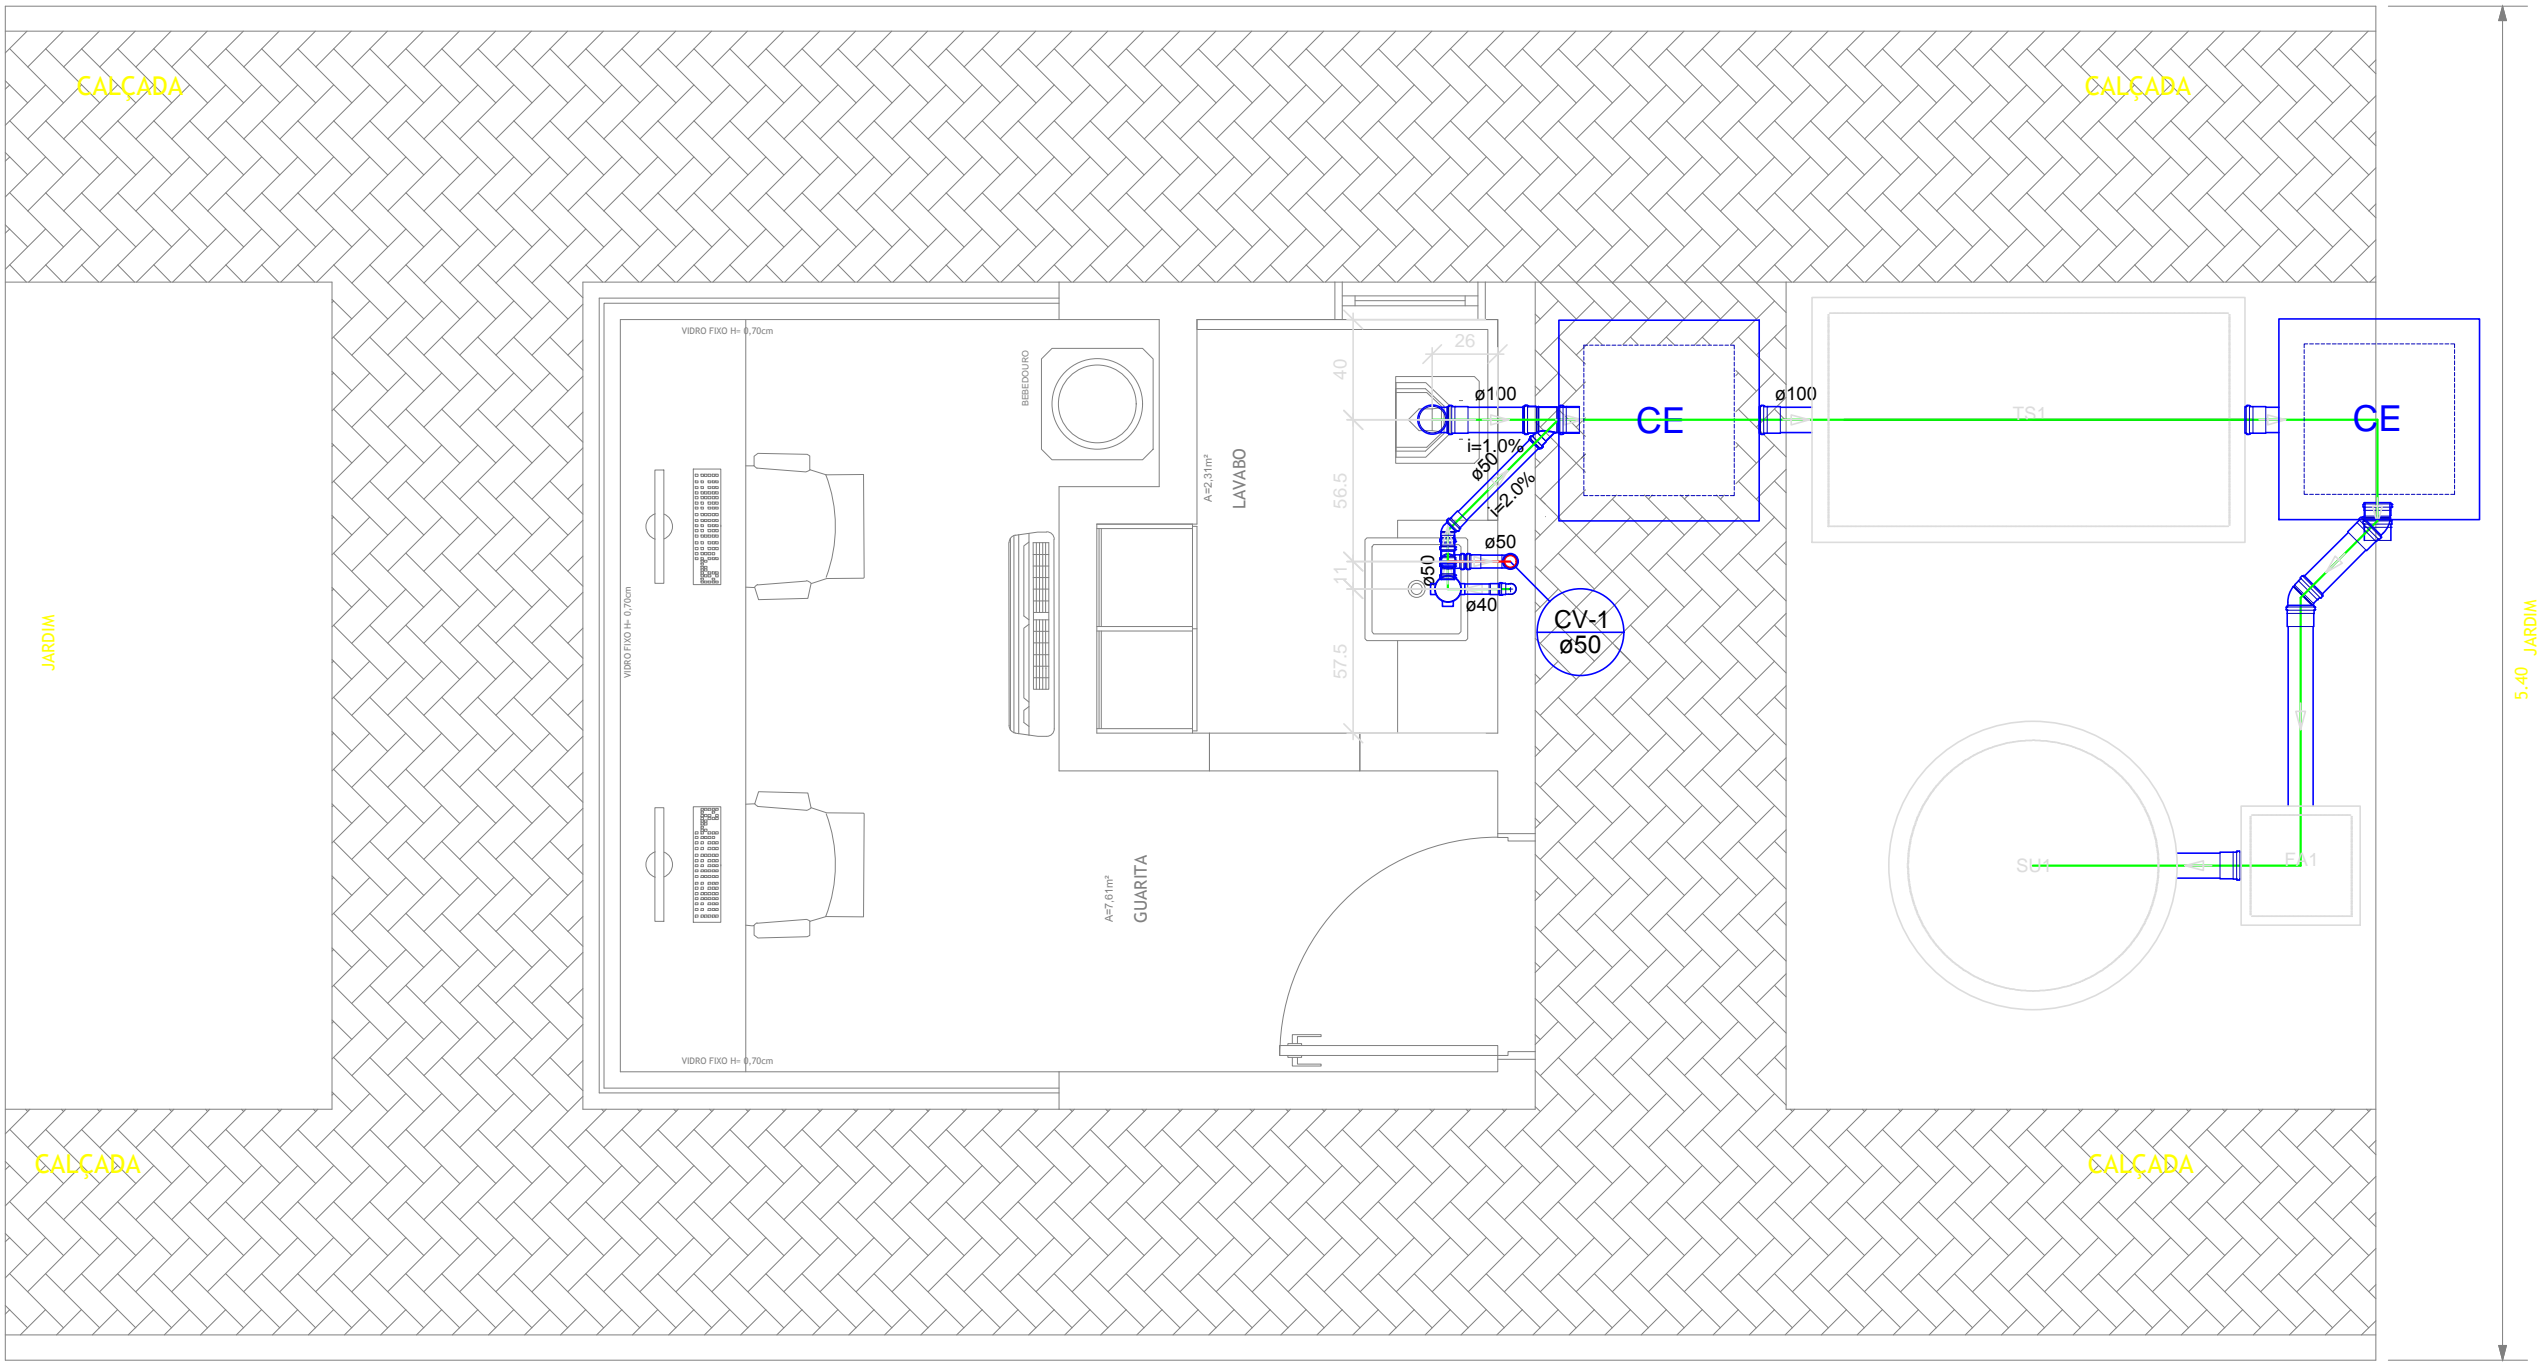

Detalhe S1  
escala 1:25



PREFEITURA MUNICIPAL DE VÁRZEA GRANDE

Av. Castelo Branco, Espaço Municipal, 2500 - Centro Sul, Várzea Grande /MT  
CEP 78125-700 - FONE/FAX: 65 3688 8000

PROJETO:  
GUARITA PARQUE  
BERNECK- GRARITA 1 E 2  
(ESGOTO)

LOCALIZAÇÃO:  
Cruzamento da Avenida Gal. Couto Magalhães, com Avenida João  
Ponce de Arruda no Município de Várzea Grande

ASSUNTO:  
PLANTA ESGOTO

AUTOR DO PROJETO:  
FELIPE AUGUSTO TEZOLIN  
CREA-MT N°MT041090

DESENHISTA:  
FELIPE AUGUSTO TEZOLIN

DATA:  
07/08/2018  
ESCALA:  
INDICADA

FOLHA N°:  
02/03