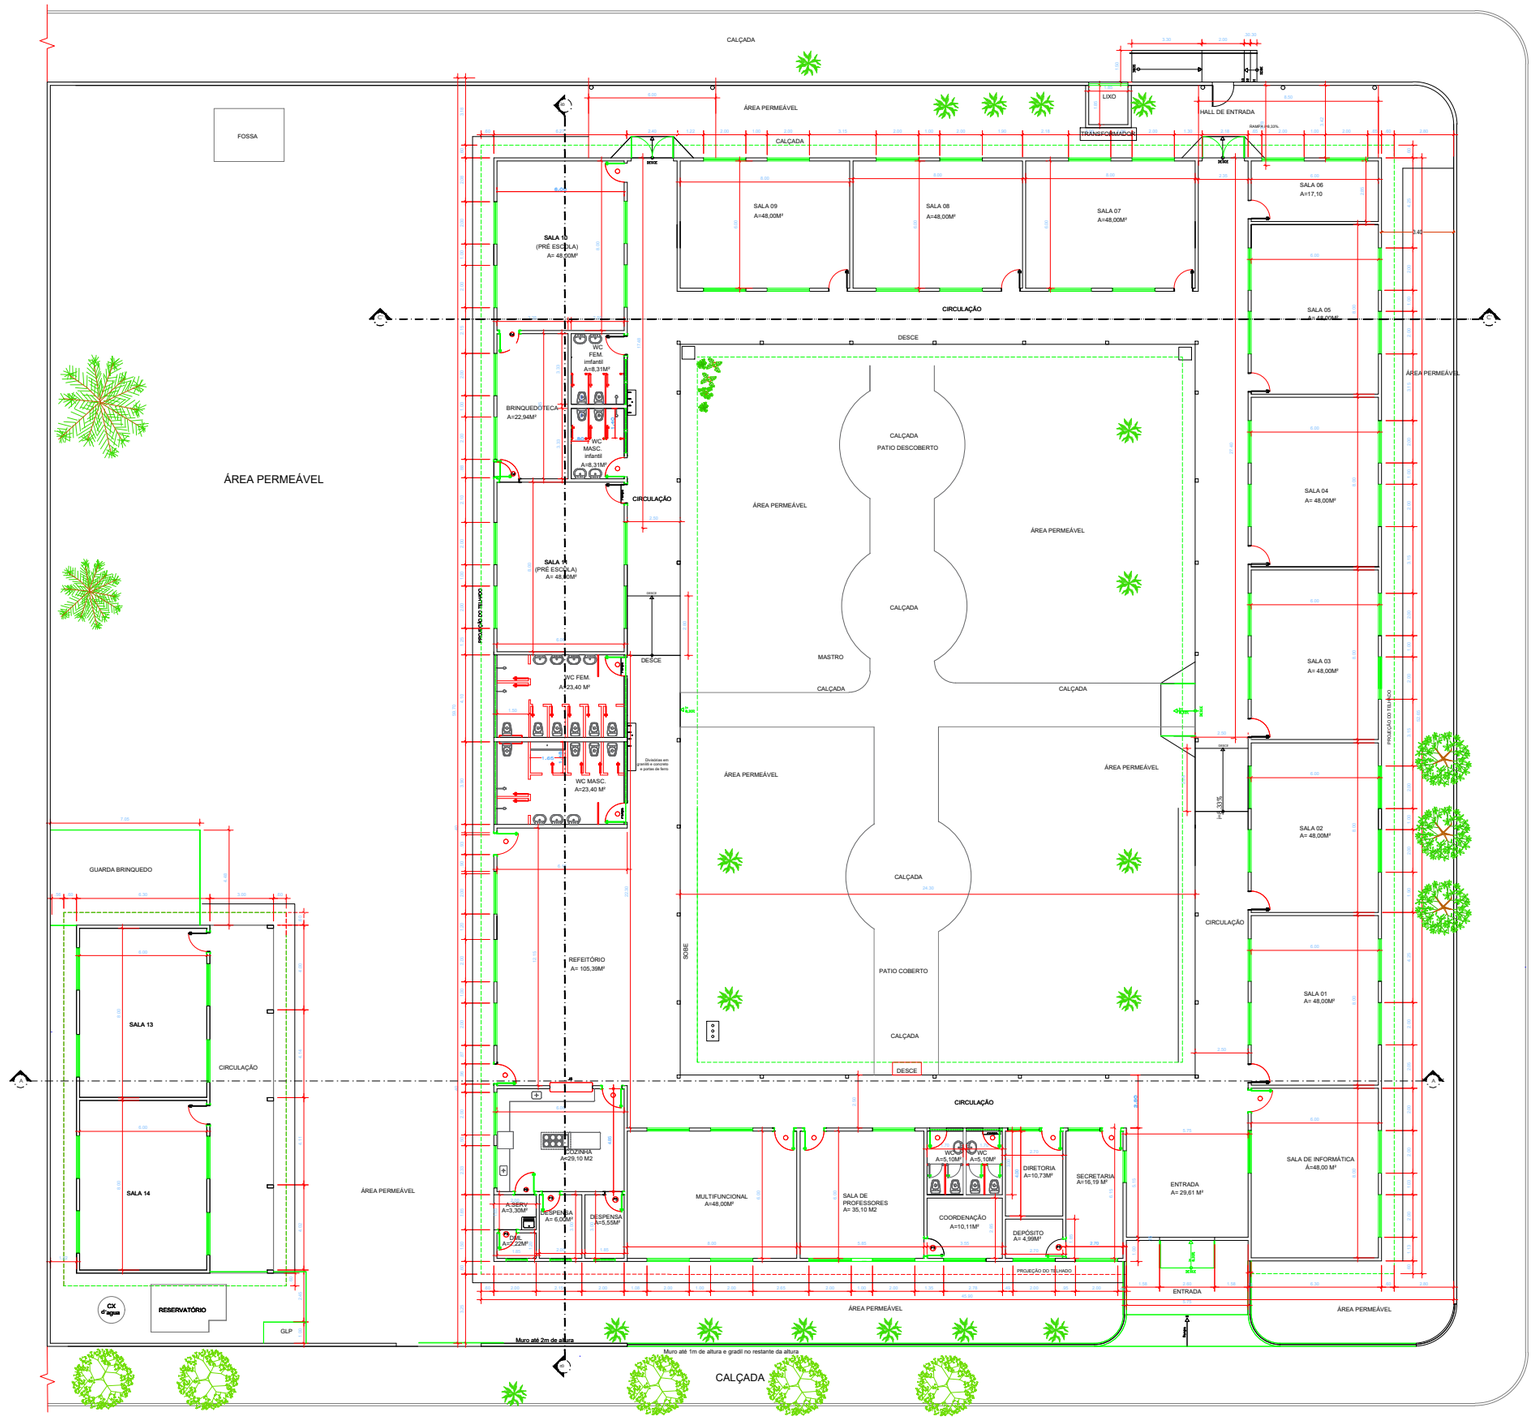

QUADRO DE ESQUADRIA

Cód.	Tamanho	Descrição
P1	2,60X2,60M	Portão metálico.
P2	2,00X2,22M	Portão metálico.
P3	0,90X2,10M	Porta metálica.
P4	0,80X2,10M	Porta de metálica.
P5	0,80X2,10M	Porta de madeira.
P6	1,00X2,22M	Portão de gradil metálico. (Portão de entrada)
P7	0,60X1,70M	Portão de gradil metálico. (Portão de entrada de pedestre)
P8	4,00X2,10M	Portão metálico. (Portão de entrada de carro)
P9	0,70X1,00M	Portão de gradil (casa de lixo)
J1	2,00X1,00X0,90M	Janela metálica.
J2	2,00X1,00X0,90M	Passa-prato.
J3	1,00X0,50X1,50M	Janela alta metálica.
J4	1,70X0,50X1,50M	Janela alta metálica.
J5	1,50X1,00X0,90M	Janela metálica.

01 PLANTA BAIXA EXISTENTE
ESC 1:275

PREFEITURA MUNICIPAL DE VÁRZEA GRANDE
Mais por você. Mais por Várzea Grande.

PREFEITURA MUNICIPAL DE VÁRZEA GRANDE

Av. Castelo Branco, Espaço Municipal, 2500 - Centro Sul, Várzea Grande/MT
CEP 78125-700 - Fone/Fax: 65 3688 8000

PROJETO: PROJETO DE ARQUITETURA EMEB "MARIA PEDROSA DE MIRANDA"	LOCALIZAÇÃO: RUA 15 QUADRA 15 S/Nº BAIRRO: PARQUE SABIÁ VÁRZEA GRANDE MATO GROSSO		
OBRA: REFORMA E AMPLIAÇÃO	ASSUNTO: PROJETO ARQUITETURA	UNIDADE: METRO	

AUTOR DO PROJETO:

THAIS CORREA DOS SANTOS
ARQUITETA E URBANISTA
CAU-MT A163256-6

ESCALA: INDICADA	DATA: MARÇO/2021

ÁREAS:

ÁREA TERRENO EXISTENTE : 3.929,00m²
ÁREA CONST. EXISTENTE: 1.842,22m²
ÁREA DE AMPLIAÇÃO: 309,29m²
ÁREA PERMEÁVEL:2.086,78m²
TAXA DE PERMEABILIDADE: 53,11%

FOLHA Nº 02/20