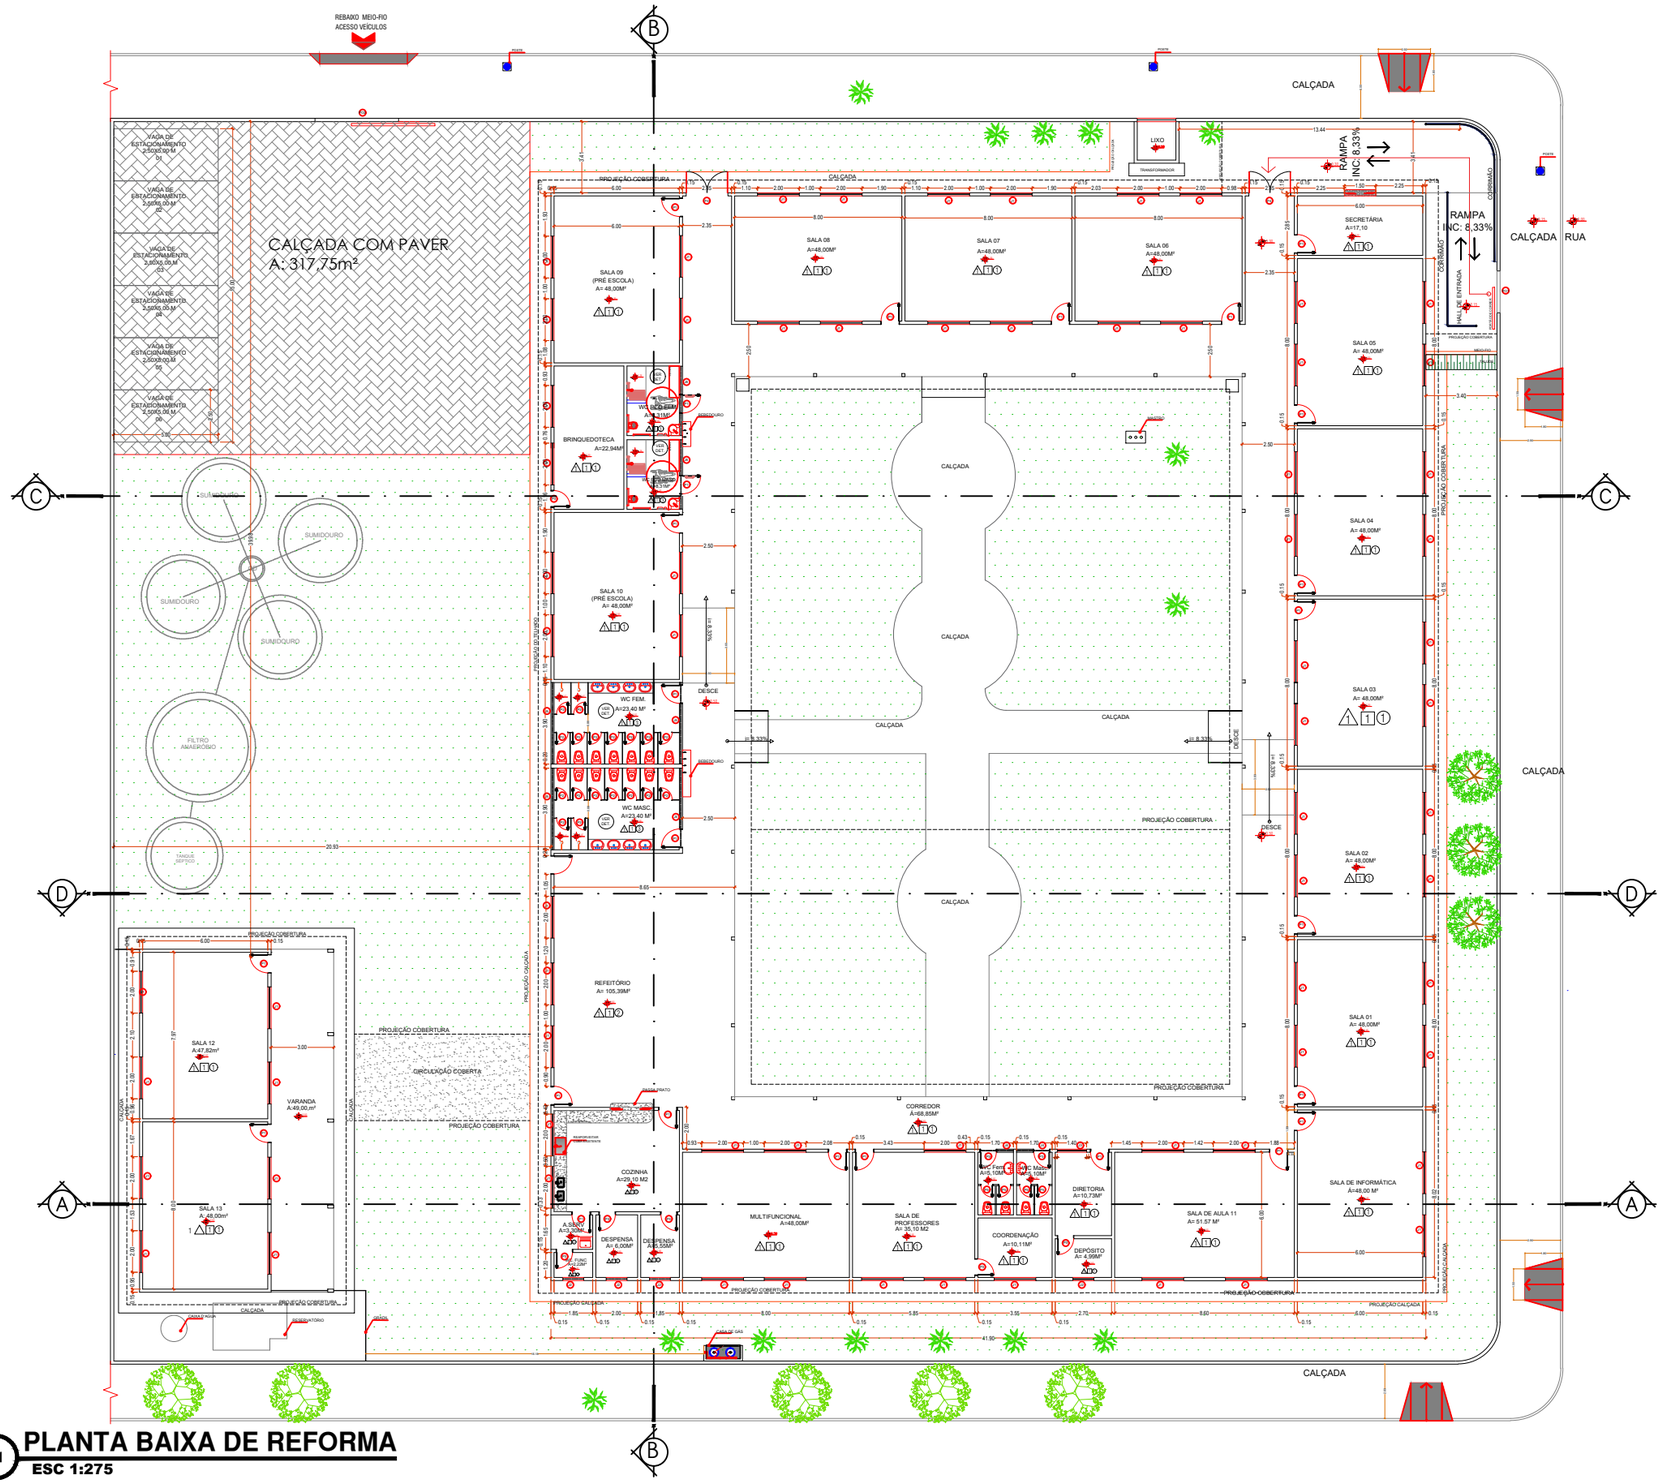

01 **PLANTA BAIXA DE REFORMA**
ESC 1:275

LEGENDA: PISO/PAREDE/TETO

PISO

1. Piso Granilite
2. Piso em concreto desempenado + aplicação de pintura tinta piso cinza chumbo

TETO

1. Forro de PVC h= 2,80 metros

PAREDE

1. Emassamento com massa PVA + Pintura com tinta látex PVA Branco neve e pintura esmalte brilhante pigmentada na cor uva verde com 1,00 metro de altura
2. Emassamento com massa PVA + Pintura com tinta látex PVA Branco neve e pintura esmalte brilhante pigmentada na cor uva verde com 1,00 metro de altura, faixa 2,0cm de vermelho (paixão) esmalte brilhante, espaçamento de 2,5cm branco neve e 5,0cm de verde (folha) esmalte brilhante
3. Revestimento em azulejo dim. mínima 0,33x0,45m cor branco até 2,80 metros

TABELA DE ESQUADRIAS

COD	TIPO	LARGURA	ALTURA	PARAPEITO	MATERIAL	QTD
P1	Porta de abrir	90	210	-	Ferro	25
P2	Porta de abrir	60	120	-	Alumínio	22
P3	Porta de abrir	80	210	-	Ferro	08
P4	Porta de abrir	200	210	-	Ferro	02
P5	Porta de abrir	60	180	-	Alumínio	04
PO1	Portão de correr	200	220	-	Ferro	01
PO2	Portão de correr	400	220	-	Ferro	01
J1	Janela de correr 04 folhas	200	100	110	Alum. e vidro	69
J2	Janela alta metálica	100	50	210	Alum. e vidro	04
J3	Janela de correr metálica	140	100	110	Alum. e vidro	01
J4	Janela alta metálica	155	50	210	Alum. e vidro	02
J5	Janela alta metálica	390	50	210	Alum. e vidro	04
J6	Janela alta metálica	330	50	210	Alum. e vidro	02

PREFEITURA MUNICIPAL DE VÁRZEA GRANDE
Mais por você. Mais por Várzea Grande.

PREFEITURA MUNICIPAL DE VÁRZEA GRANDE

Av. Castelo Branco, Espaço Municipal, 2500 - Centro Sul, Várzea Grande/MT
CEP 78125-700 - Fone/Fax: 65 3688 8000

PROJETO: PROJETO DE ARQUITETURA
EMEB "MARIA PEDROSA DE MIRANDA"

LOCALIZAÇÃO: RUA 15 QUADRA 15 S/Nº
BAIRRO: PARQUE SABIÁ VÁRZEA GRANDE MATO GROSSO

OBRA: REFORMA E AMPLIAÇÃO

ASSUNTO: PROJETO ARQUITETURA

UNIDADE: METRO

ESCALA: INDICADA

DATA: MARÇO/2021

AUTOR DO PROJETO:
THAIS CORREA DOS SANTOS
ARQUITETA E URBANISTA
CAU-MT A163256-6

ÁREAS:
ÁREA TERRENO EXISTENTE : 3.929,00m²
ÁREA CONST. EXISTENTE: 1.842,22m²
ÁREA DE AMPLIAÇÃO: 309,29m²
ÁREA PERMEÁVEL:2.086,78m²
TAXA DE PERMEABILIDADE: 53,11%

FOLHA Nº 09/20