

Lista de Materiais		
Aparelho		
Bebedouro 25mmx 1/2"	8	pç
Chuveiro 25mm x 3/4"	6	pç
Torneira de Pia de Cozinha 25mm - 3/4"	3	pç
Torneira de Tanque de Lavar 25mmx 3/4"	1	pç
Torneira de lavatório 25 mm - 1/2"	12	pç
Vaso Sanitário p/ Válvula de Descarga de 1 1/2"	20	pç
40mm - 1 1/2"		
Metais		
Registro bruto de gaveta industrial 2.1/2"	2	pç
Registro de gaveta bruto ABNT 1.1/2"	20	pç
2"	1	pç
3/4"	13	pç
Registro de pressão c/ canopla cromada 3/4"	6	pç
Válvula de descarga baixa pressão 1.1/2"	20	pç
PVC Acessórios		
Bolsa de ligação p/ vaso sanitário 1.1/2"	20	pç
Engate flexível plástico 1/2 - 30cm	20	pç
Tubo de descarga VDE. 38 mm	20	pç
Tubo de ligação latão cromado c/ canopla p/ vaso Sa. 38 mm	20	pç
PVC misto soldável		
Luva soldável c/ rosca 25 mm - 3/4"	6	pç
PVC rígido soldável		
Adapt sold c/ flange fixo p cx. d' água 60 mm - 2"	1	pç
Adapt sold. c/ flange livre p/ cx. d' água 50 mm- 1.1/2"	1	pç
60 mm - 2"	1	pç
75 mm - 2.1/2"	4	pç
Adapt sold curto c/bolsa-rosca p registro 25 mm - 3/4"	32	pç
50 mm - 1.1/2"	60	pç
60 mm - 2"	2	pç
75 mm - 2.1/2"	4	pç
Bucha de redução sold. curta 60 mm - 50 mm	13	pç
60 mm - 50 mm	1	pç
75 mm - 60 mm		
Bucha de redução sold. longa 50 mm - 25 mm	2	pç
60 mm - 25 mm	7	pç
60 mm - 50 mm	4	pç
Curva 45 soldável 60 mm	2	pç
75 mm	2	pç
Curva 90 soldável 50 mm	1	pç
60 mm	4	pç
75 mm	8	pç
Joelho 45 soldável 75 mm	4	pç
Joelho 90° soldável 25 mm	26	pç
50 mm	5	pç
60 mm	1	pç
Luva de redução soldável 60 mm - 50 mm	1	pç
Tubos 25 mm	67.21	m
50 mm	51.14	m
60 mm	96.74	m
75 mm	86.13	m
Tê 90 soldável 25 mm	9	pç
50 mm	4	pç
60 mm	21	pç
Tê de redução 90 soldável 50 mm - 25 mm	2	pç
75 mm - 60 mm	1	pç
PVC soldável azul c/ bucha latão		
Joelho 90° soldável com bucha de latão 25 mm - 3/4"	9	pç
Joelho de redução 90° soldável com bucha de latão 25 mm- 1/2"	12	pç
Tê red.90 sold c/ bucha latão B central 25 mm -1/2"	8	pç
Tê sold c/ bucha latão bolsa central 25 mm- 3/4"	1	pç

#### Legenda

- Registro bruto gaveta ABNT c/PVC soldável - RG
- Registro bruto gaveta Industrial c/PVC soldável - RG
- Registro de Pressão com PVC soldável - RP
- Válvula de descarga c/PVC soldável - VD


#### Legenda das indicações

- Bebedouro com joelho de 90° - 25 mm - 1/2"
- Chuveiro - 25mm x 3/4"
- Lavatório com joelho de 90° - 25 mm - 1/2"
- Pia de cozinha com joelho de 90° - 25 mm - 3/4"
- Registro bruto gaveta ABNT c/PVC soldável - 1.1/2"
- Registro de Pressão com PVC soldável - 25 mm - 3/4"
- Tanque de lavar com joelho de 90° - 25 mm - 3/4"
- Válvula de descarga c/PVC soldável - 1.1/2"
- Vaso Sanitário com válvula de descarga - 1 1/2"

01

## PLANTA BAIXA EXISTENTE

ESC 1:400

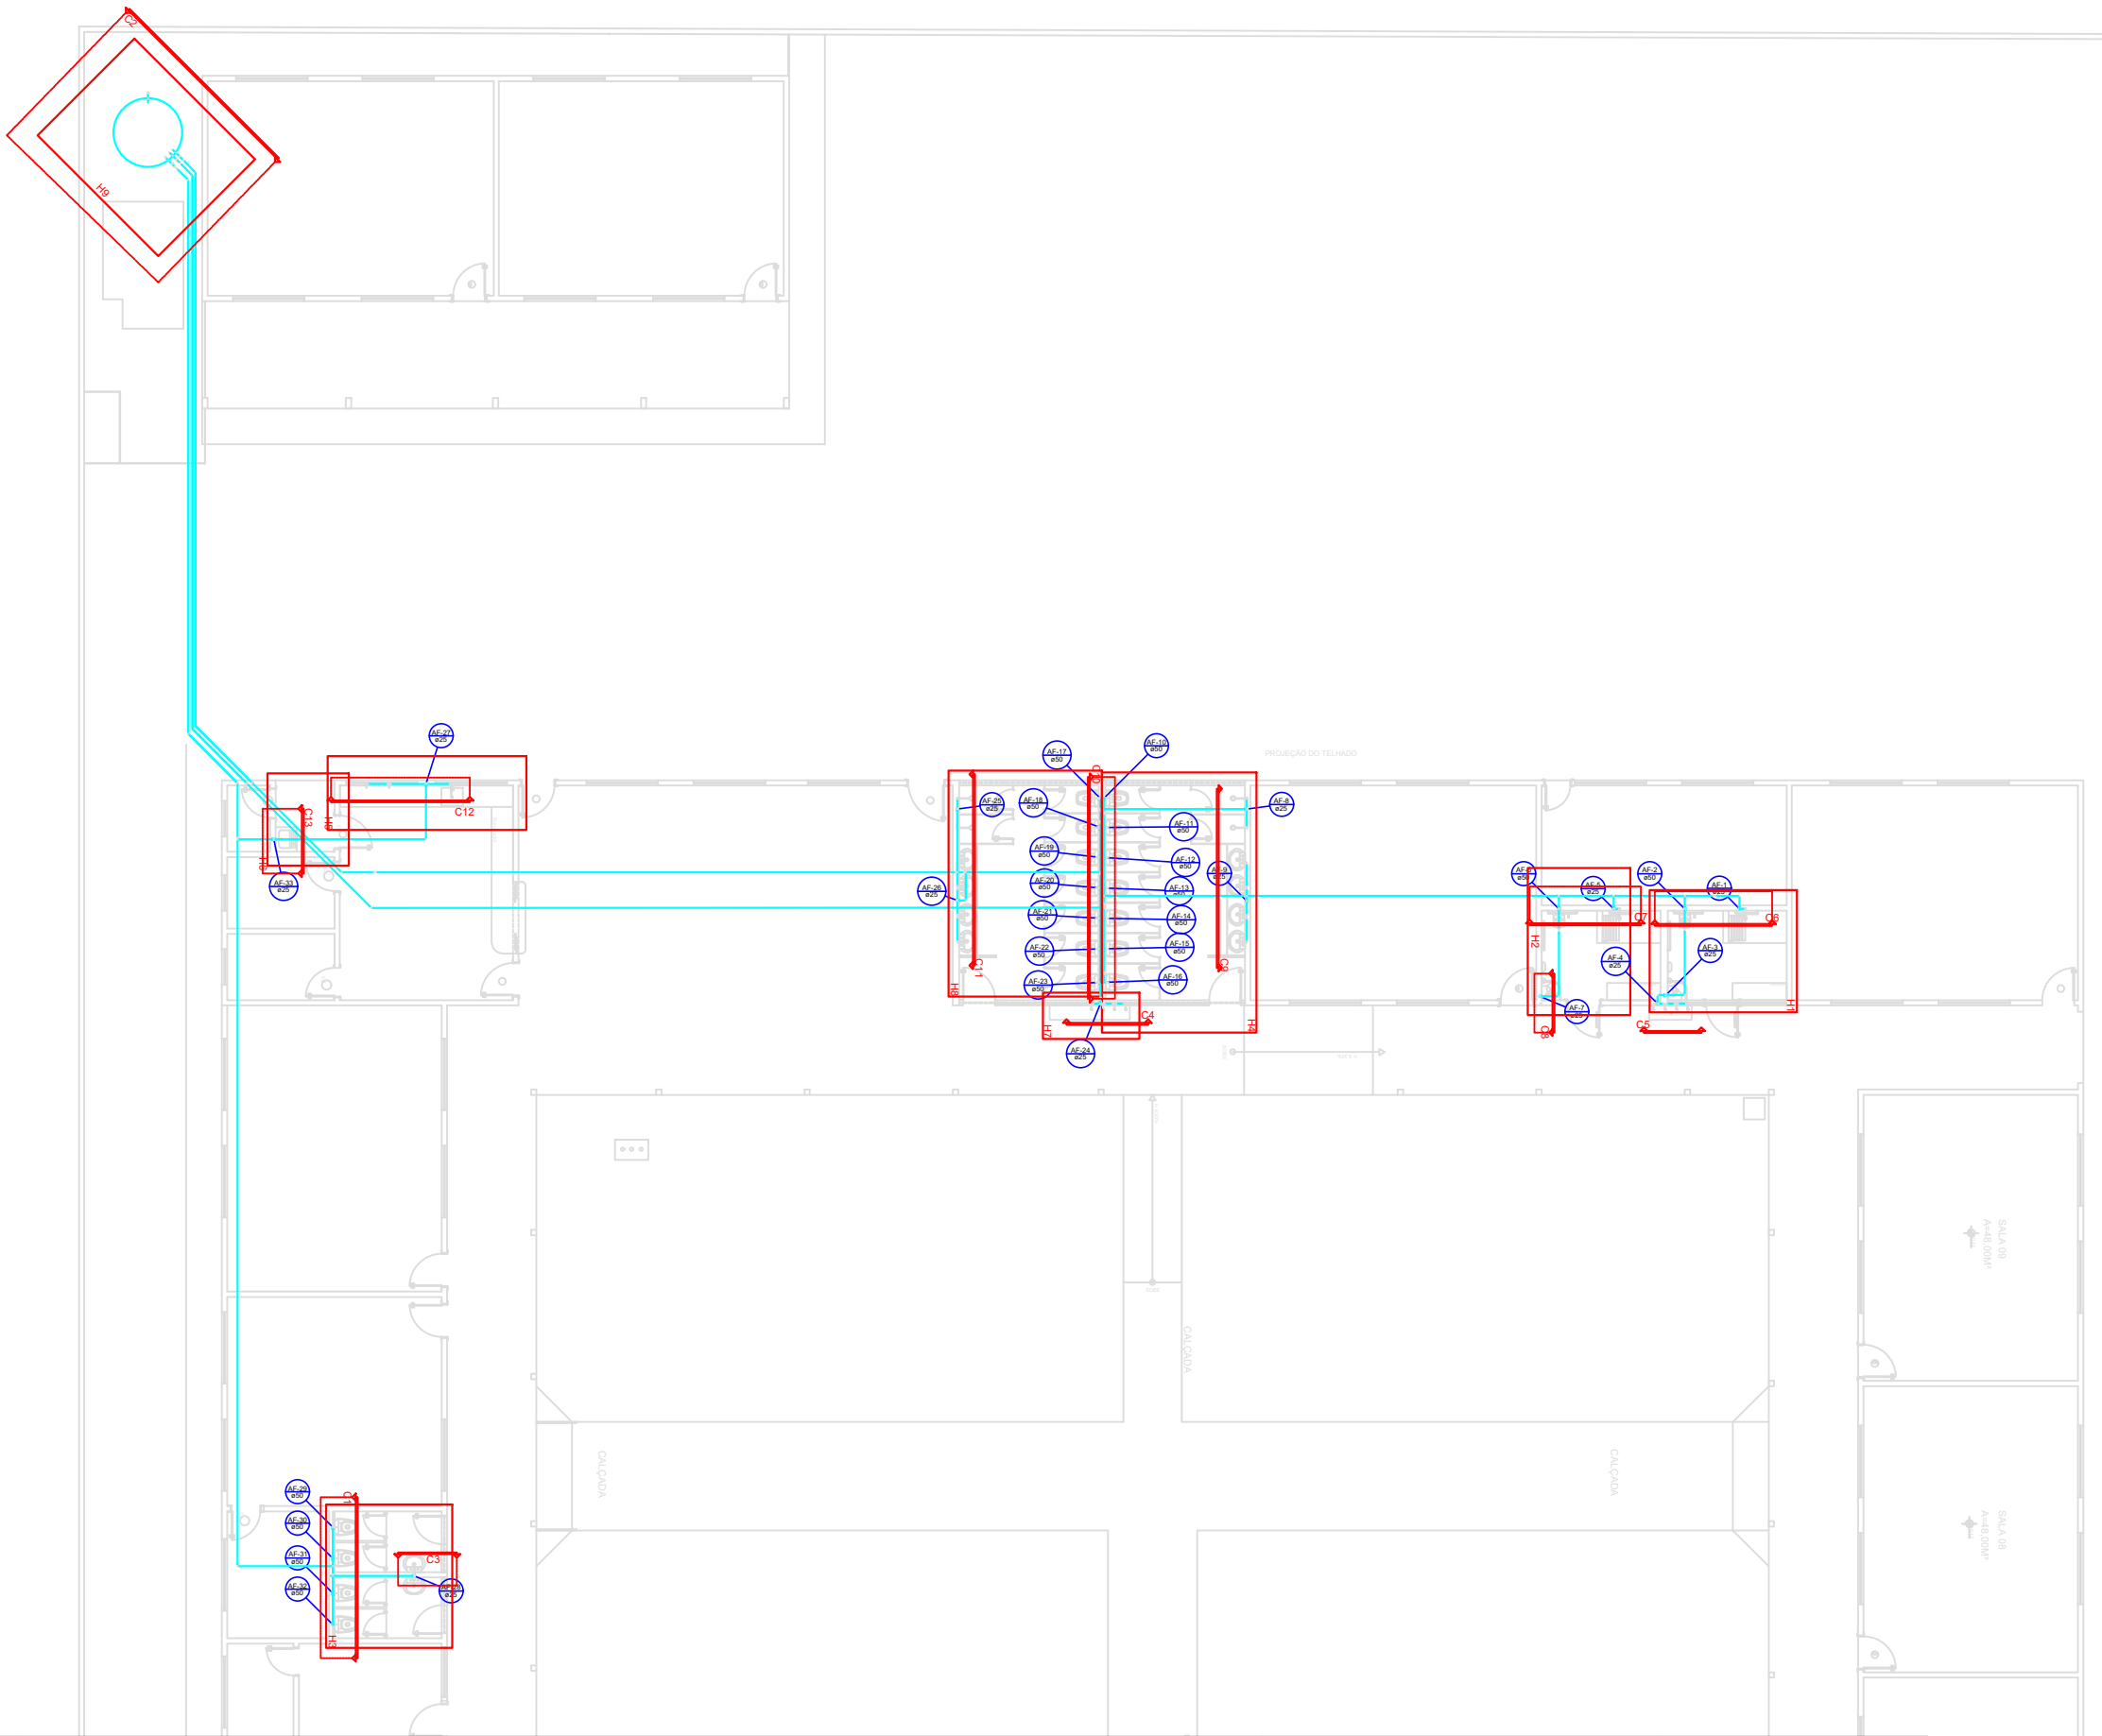

PREFEITURA MUNICIPAL DE  
**VÁRZEA GRANDE**  
*Mais por você. Mais por Várzea Grande.*

# PREFEITURA MUNICIPAL DE VÁRZEA GRANDE

Av. Castelo Branco, Espaço Municipal, 2500 - Centro Sul, Várzea Grande/MT  
CEP 78125-700 - Fone/Fax: 65 3688 8000

PROJETO: EMEB "MARIA PEDROSA DE MIRANDA"

LOCALIZAÇÃO: RUA 15 QUADRA 15 S/Nº  
BAIRRO: PARQUE SABIÁ VÁRZEA GRANDE MATO GROSSO

OBRA: REFORMA E AMPLIAÇÃO

ASSUNTO: PROJETO HIDROSSANITÁRIO

UNIDADE: METRO

AUTOR DO PROJETO:

MATHEUS MARCANZONI LEITE  
ENGENHARIA CIVIL CREA-MT 042157

ESCALA: INDICADA

DATA: MARÇO/2021

ÁREAS:

ÁREA TERRENO EXISTENTE : 3.929,00m²

ÁREA CONST. EXISTENTE: 1.842,22m²

ÁREA DE AMPLIAÇÃO: 309,29m²

FOLHA Nº

01/11