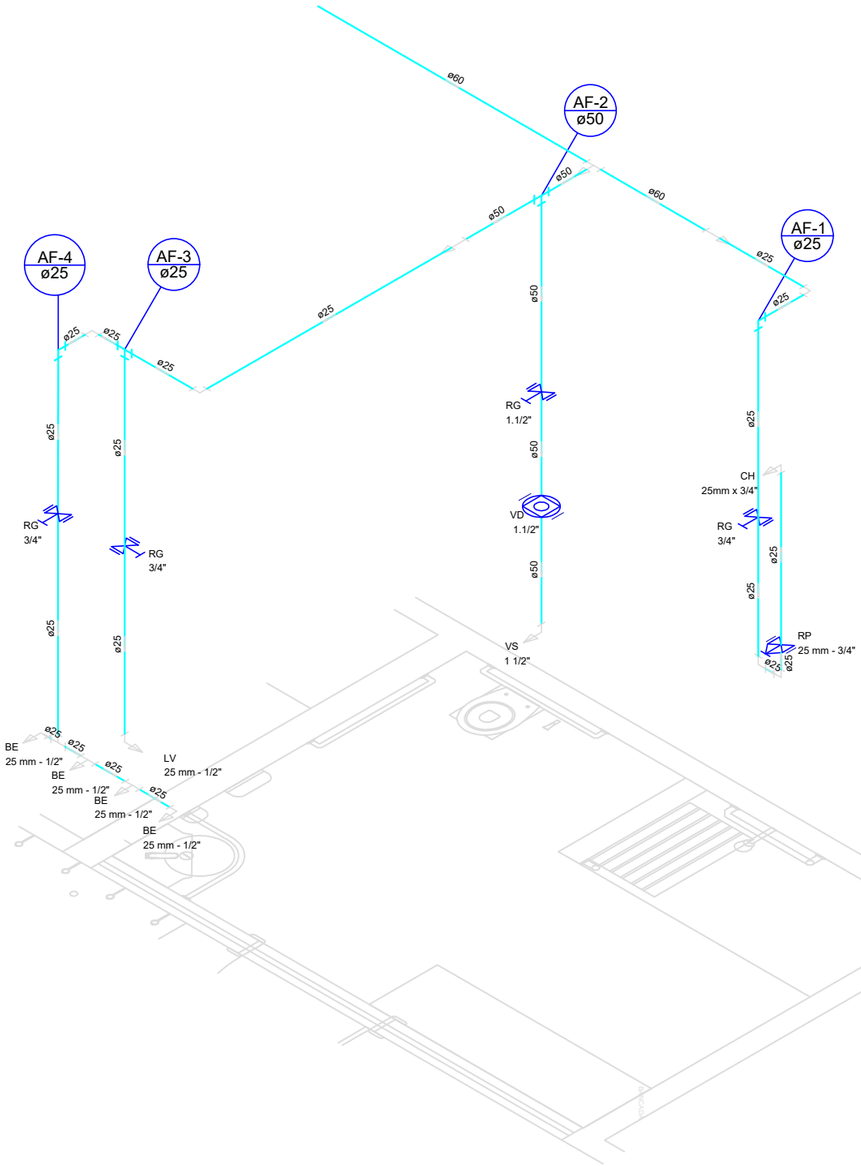

Detalhe H1
escala 1:25

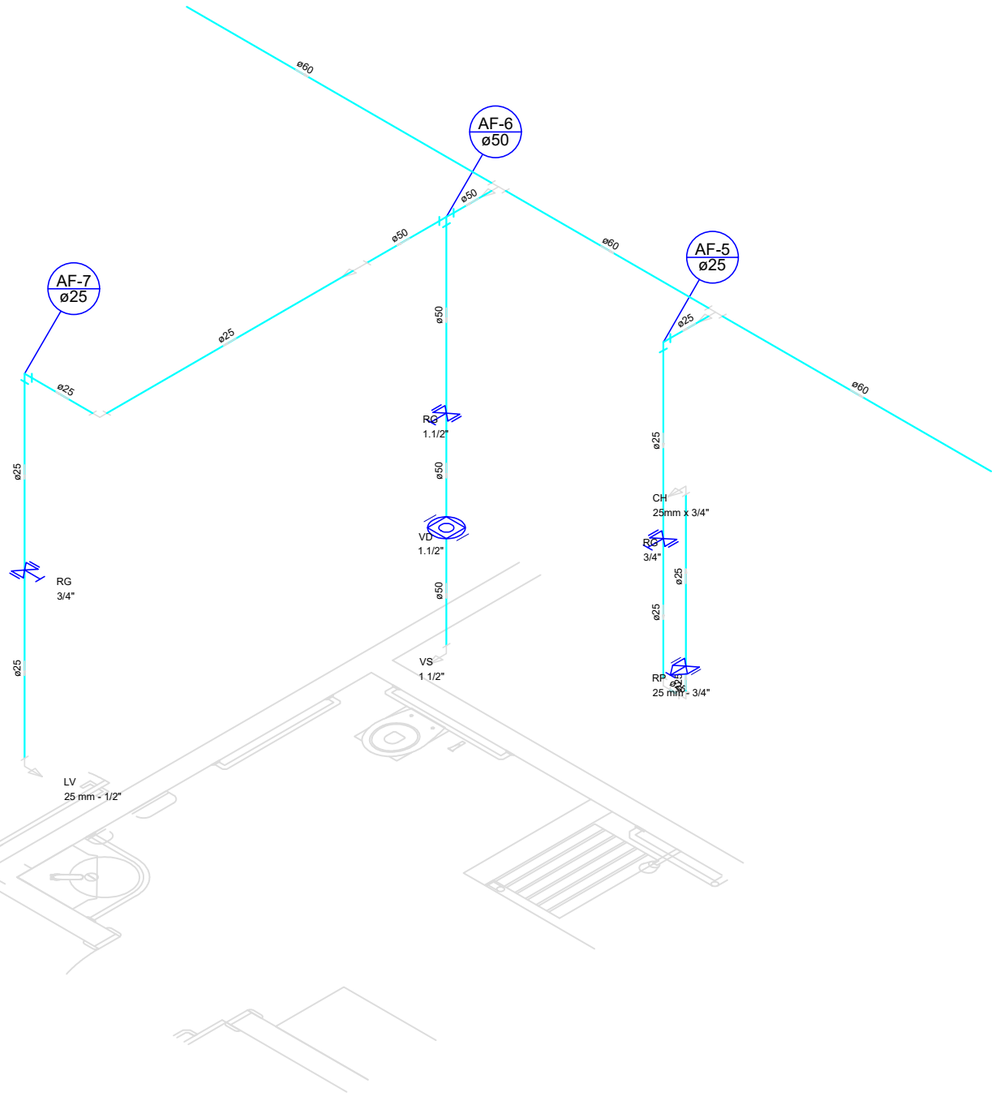

Detalhe H2
escala 1:25

01 DETALHE ÁGUA FRIA
ESC 1:150

PREFEITURA MUNICIPAL DE VÁRZEA GRANDE
Mais por você. Mais por Várzea Grande.

PREFEITURA MUNICIPAL DE VÁRZEA GRANDE

Av. Castelo Branco, Espaço Municipal, 2500 - Centro Sul, Várzea Grande/MT
CEP 78125-700 - Fone/Fax: 65 3688 8000

PROJETO: EMEB "MARIA PEDROSA DE MIRANDA"	LOCALIZAÇÃO: RUA 15 QUADRA 15 S/Nº BAIRRO: PARQUE SABIÁ VÁRZEA GRANDE MATO GROSSO		AUTOR DO PROJETO: MATHEUS MARCANZONI LEITE ENGENHARIA CIVIL CREA-MT 042157	ÁREAS: ÁREA TERRENO EXISTENTE : 3.929,00m² ÁREA CONST. EXISTENTE: 1.842,22m² ÁREA DE AMPLIAÇÃO: 309,29m²	FOLHA Nº 04/11
OBRA: REFORMA E AMPLIAÇÃO	ASSUNTO: PROJETO HIDROSSANITÁRIO	UNIDADE: METRO	ESCALA: INDICADA	DATA: MARÇO/2021	