


Lista de Materiais		
Esgoto	Caixas de Passagem	
	Caixa de gordura CG 60x60 cm Caixa de inspeção de esgoto sifonada CES- 60x60 cm	1 pç 1 pç 5 pç
	PVC Acessórios	
	Caixa sifonada 150x150x50	12 pç
	Ralo sifonado alt. reg. saída 40 100 mm - 40 mm	4 pç
	Sifão de copo p/ pia e lavatório 1" - 1.1/2"	12 pç
	1" - 2"	3 pç
	Sifão flexível c/ Adaptador 1.1/4" - 2"	1 pç
	Válvula p/ lavatório e tanque 1"	12 pç
	Válvula p/ pia 1"	3 pç
	Válvula p/ tanque 40 mm	1 pç
	PVC Esgoto	
	Curva 90 curta 40 mm	18 pç
	Joelho 45 100 mm	4 pç
	40 mm	7 pç
	50 mm	3 pç
	75 mm	3 pç
	Joelho 90 100 mm	20 pç
	50 mm	8 pç
	Joelho 90 c/anel p/ esgoto secundário 40 mm - 1.1/2"	14 pç
Junção simples 100 mm - 50 mm	3 pç	
100 mm- 100 mm	17 pç	
50 mm - 50 mm	4 pç	
75 mm - 50 mm	6 pç	
Redução excêntrica 75 mm - 50 mm	2 pç	
Tubo rígido c/ ponta lisa 100 mm - 4"	95.69 m	
150 mm - 6"	30.20 m	
40 mm	22.28 m	
50 mm - 2"	38.64 m	
75 mm - 3"	8.97 m	
Ventilação	PVC Esgoto	
	Joelho 90 50 mm	6 pç
	Tubo rígido c/ ponta lisa 50 mm - 2"	24.88 m
	Tê sanitário 50 mm -50 mm	4 pç
	75 mm - 50 mm	2 pç

01 PLANTA BAIXA ESGOTO
ESC 1:375

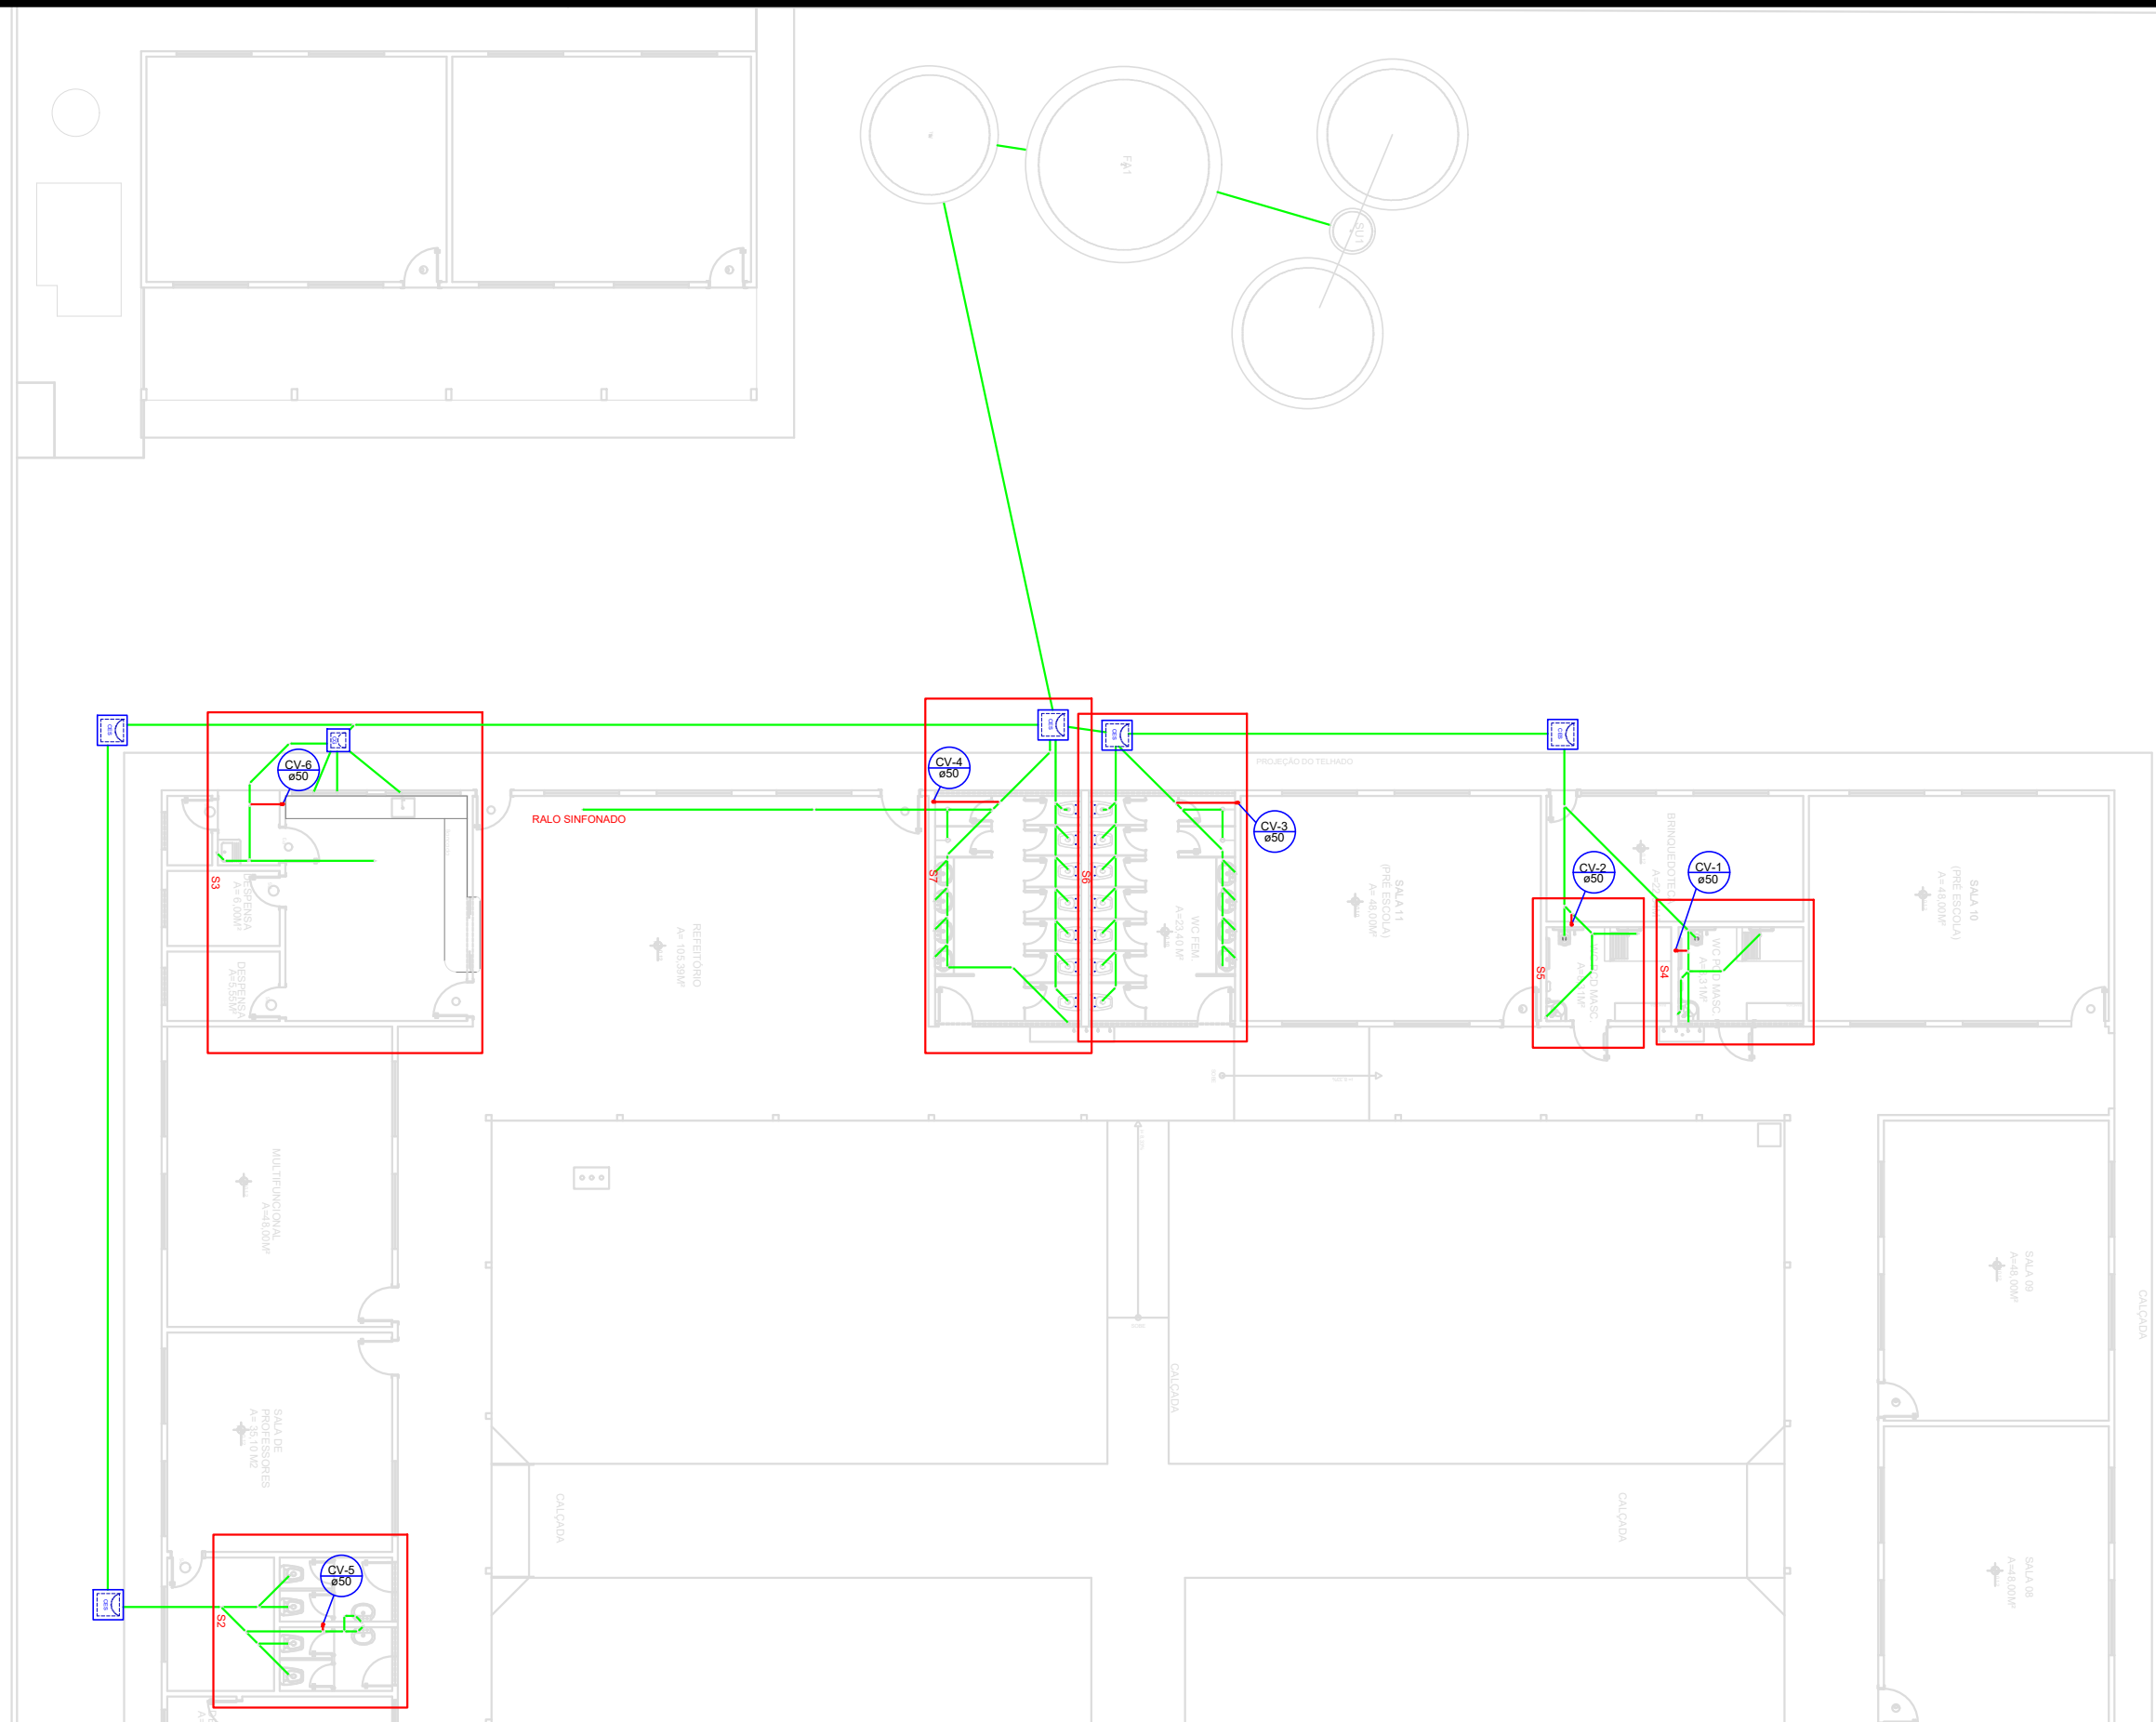

PREFEITURA MUNICIPAL DE VÁRZEA GRANDE
Av. Castelo Branco, Espaço Municipal, 2500 - Centro Sul, Várzea Grande/MT
CEP 78125-700 - Fone/Fax: 65 3688 8000

AUTOR DO PROJETO:	
<div style="border-bottom: 1px solid black; height: 20px; margin-bottom: 5px;"></div> <div style="text-align: center;"> MATHEUS MARCANZONI LEITE ENGENHARIA CIVIL CREA-MT 042157 </div>	
ESCALA:	DATA:
INDICADA	MARÇO/2021

FOLHA N°
08/11