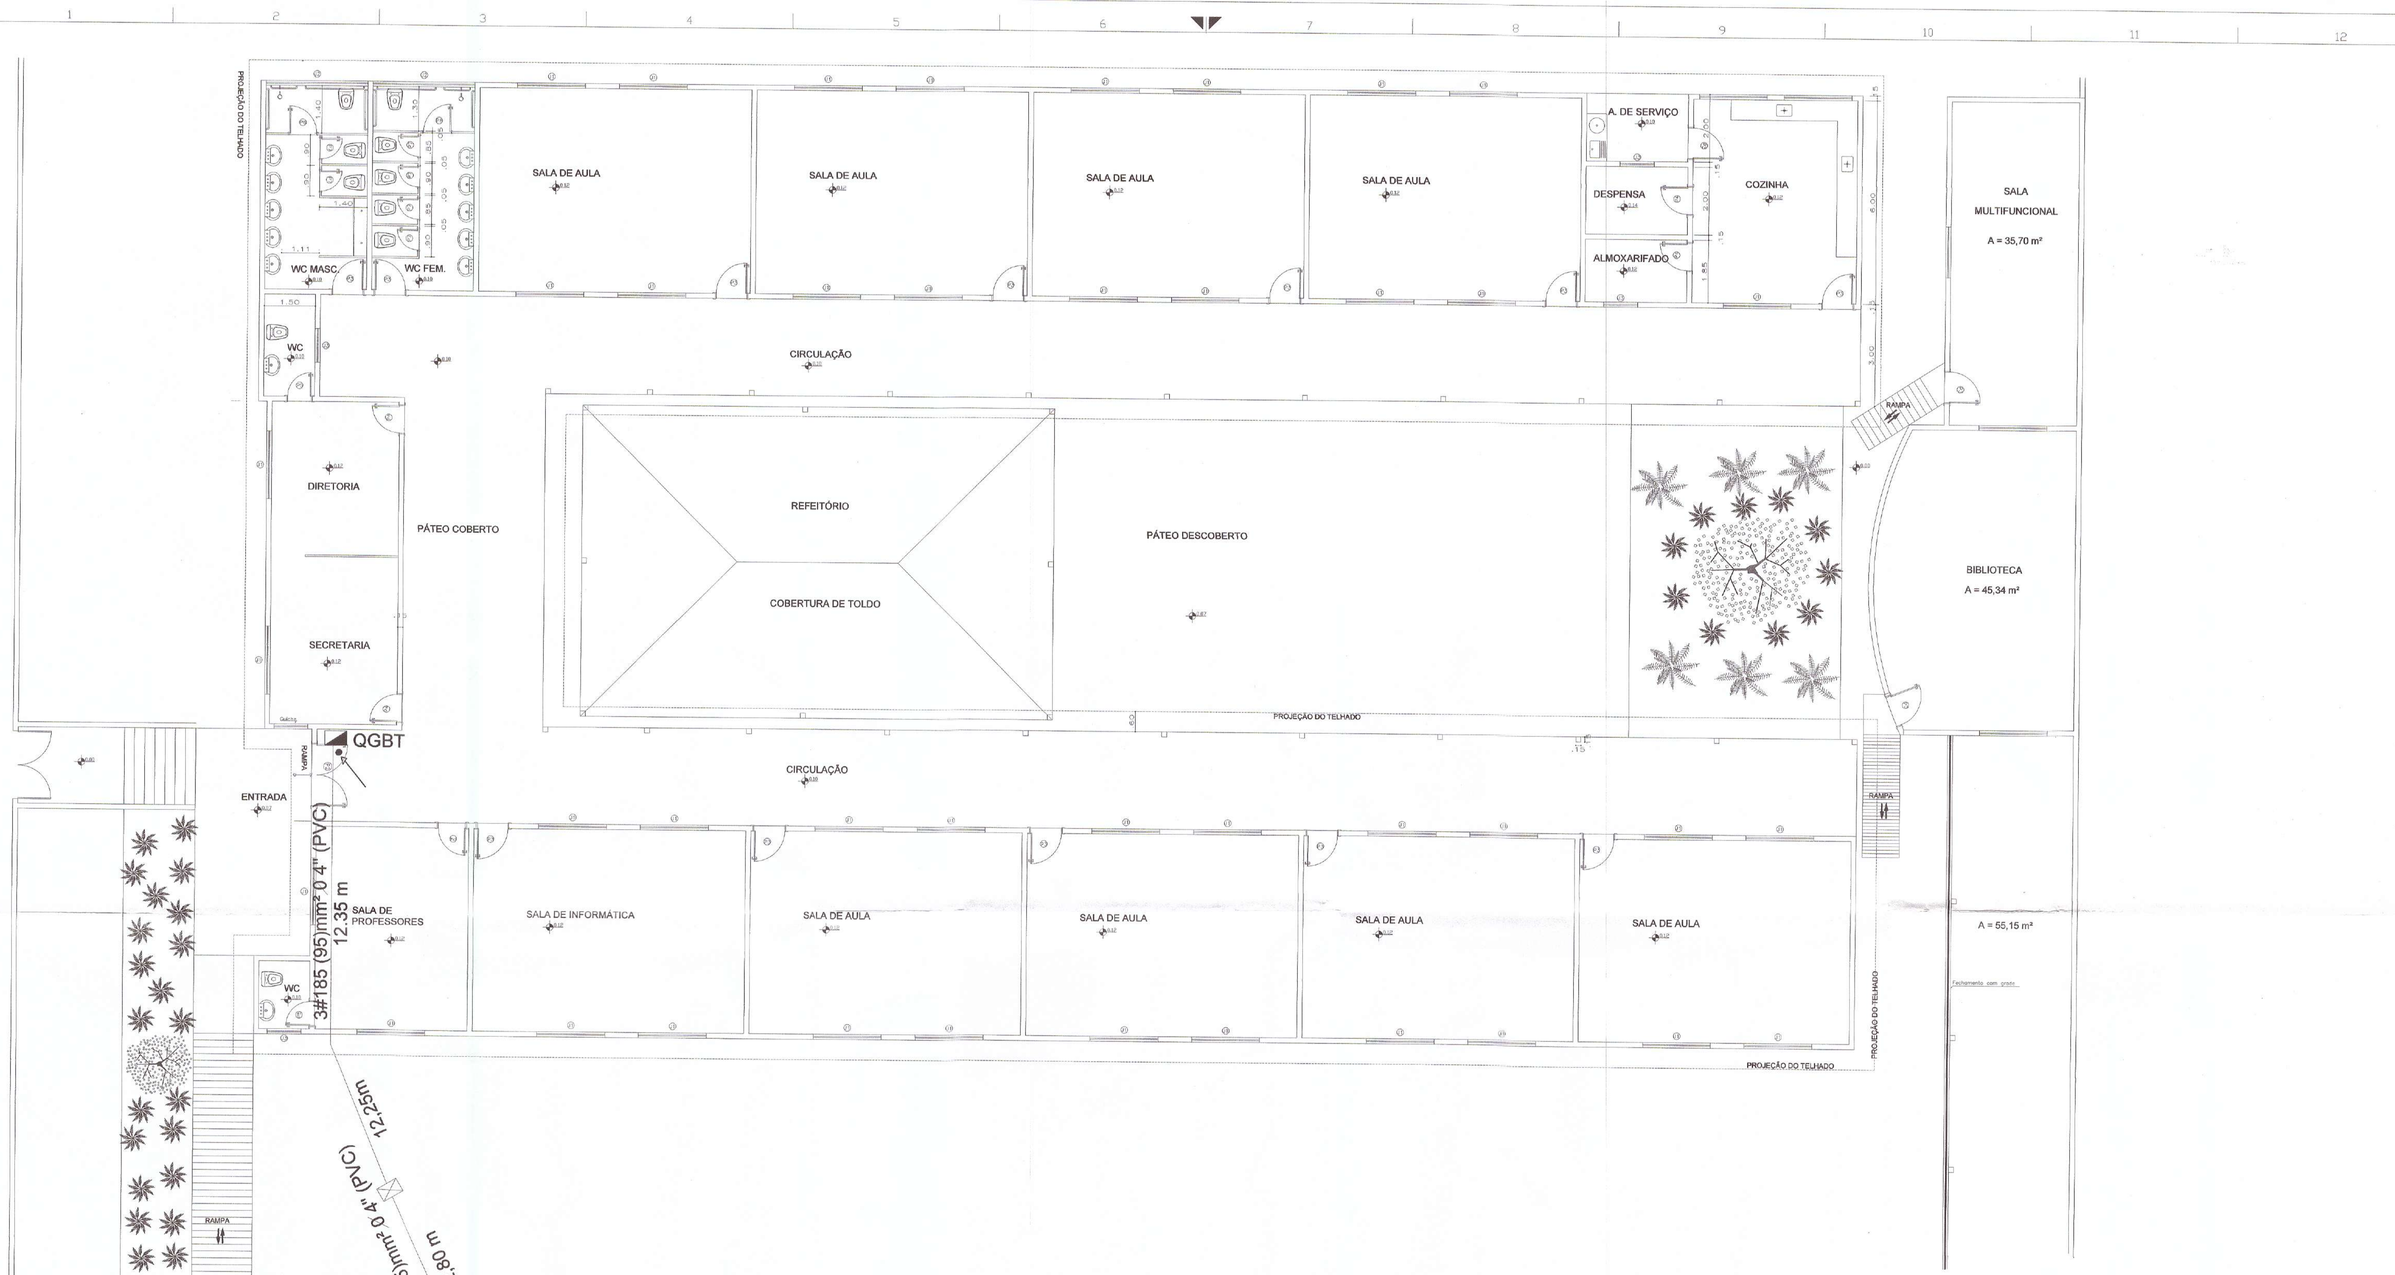

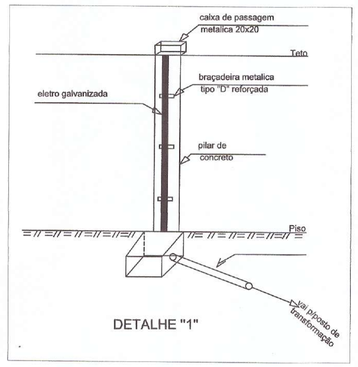

DETALHE "1"

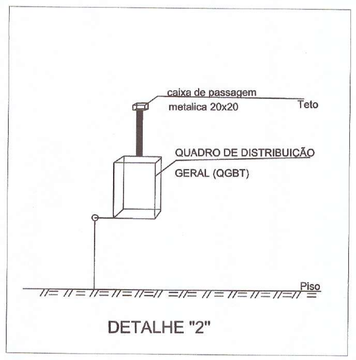

DETALHE "2"

LEGENDA	
	Poste de Concreto Duplo "T"a 11/600
	Transformador Trifásico de 112,50 KVA
	Caixa de Passagem em alvenaria de 60x60 cm com tamapa de Concreto
	Quadra de Distribuição Geral (QGTB)
	Eletroduto Galvamizado de Ø4" que sobe
	Eletroduto de PVC de Ø4" que desce
	Eletroduto de PVC Rigido de Ø4" Subterrâneo
	Eletroduto de PVC Rigido de Ø4" Sobre o Forro

Schuring & Schuring

Schuring & Schuring Ltda.

Escritorio Tecnico B.E.SCHURING – Projetos Estruturais
Av. XV de Novembro, 489 – Porto 2o. Andar – Cuiaba MT
Fone:(065) 3321 9959---Fax:(065) 3623 5066---Internet: Email – schuring@schuring.com.br

E.M.E.B RITA AUXILIADORA DE CAMPOS CUNHA

OBRA: **PROJETO ELÉTRICO**

PROPRIETÁRIO **PREFEITURA MUNICIPAL DE VÁRZEA GRANDE**
CNPJ: 03.507.548/0001-10

LOCALIZAÇÃO
RUA:PARAGUAI
BAIRRO: PARQUE DAS NAÇÕES
Várzea Grande/MT

AUTOR DO PROJETO:
Jusceilno Lima Fernandes
Eng. Elet. e Segurança do Trabalho
CONFEA 1201043969

ASSUNTO / CONTEÚDO
INTERLIGAÇÃO DE POSTO DE TRANSFORMAÇÃO QGBT

02/02

ESCALA: INDICADA

DATA: