
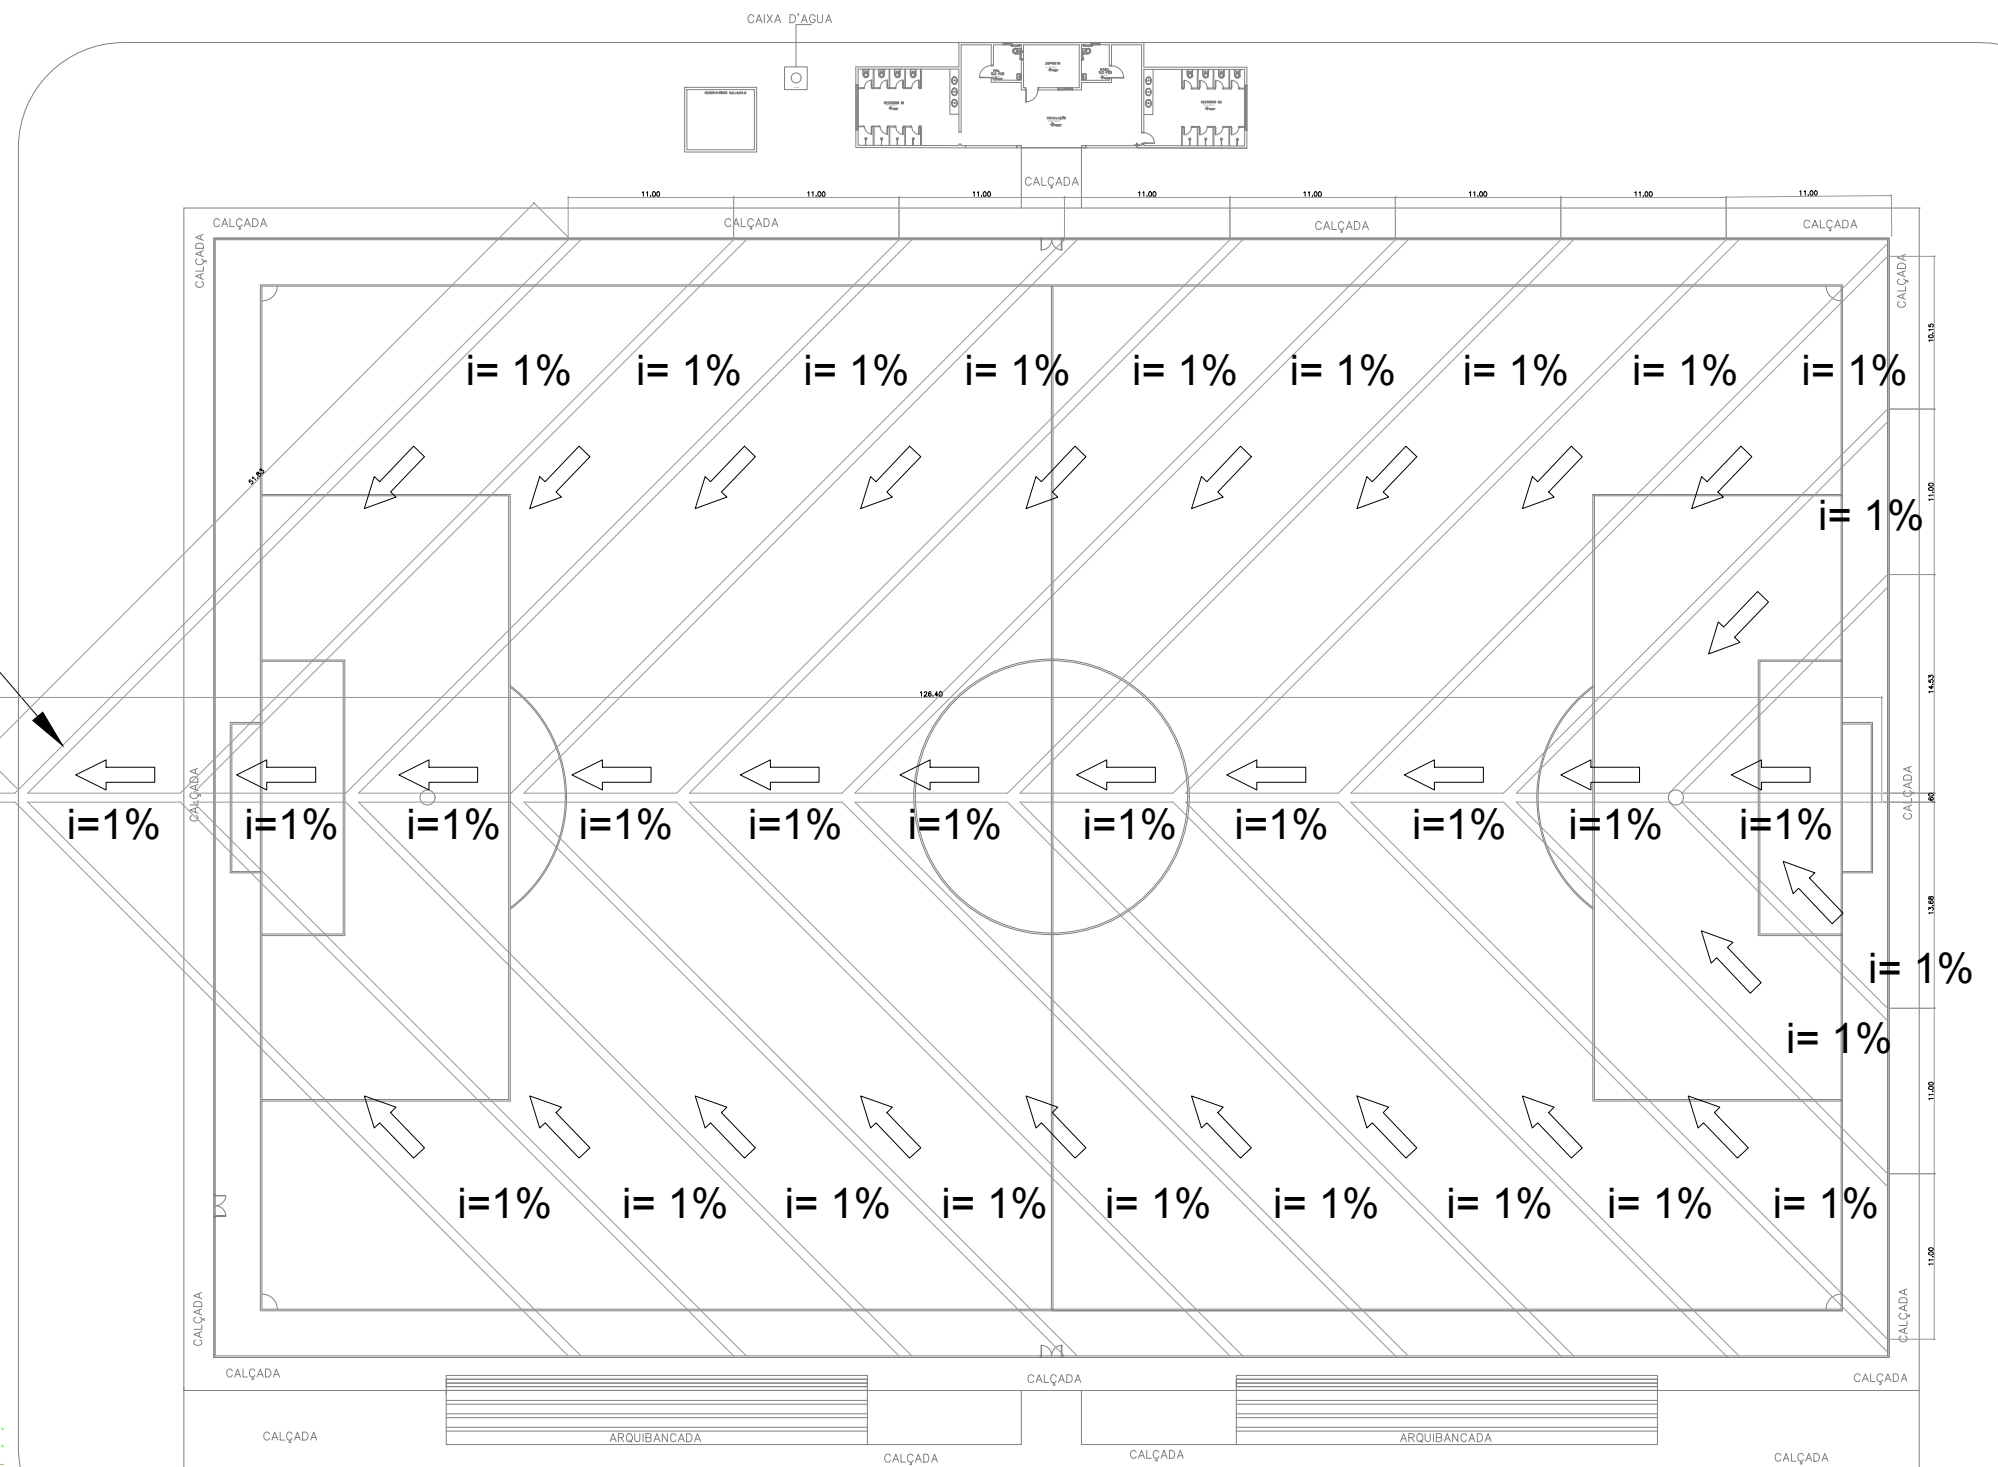


Tubos Diagonais 100 mm

Tubo Central 100 mm

MANILHA DE CONCRETO
SEGUE PARA GALERIA DE ÁGUAS PLUVIAIS

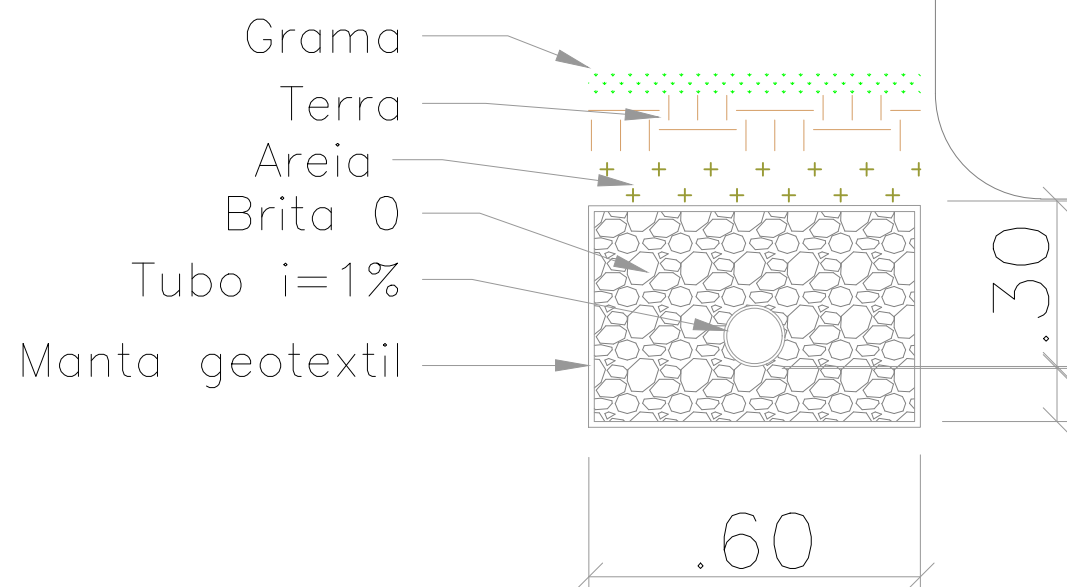

 PREFEITURA MUNICIPAL DE VÁRZEA GRANDE ESTADO DE MATO GROSSO	PREFEITURA MUNICIPAL DE VÁRZEA GRANDE Av. Castelo Branco, Espaço Municipal, 2500 - Centro Sul, Várzea Grande /MT CEP 78125-700 - FONE/FAX: 65 3688 8000		AUTOR DO PROJETO: FELIPE AUGUSTO TEZOLIN CREA-MT N°MT041090	DATA: 27/08/2018 ESCALA: 1/250
	PROJETO: PARQUE BERNECK (DRENAGEM)	LOCALIZAÇÃO: Cruzamento da Avenida Gal. Couto Magalhães, com Avenida João Ponce de Arruda no Município de Várzea Grande ASSUNTO: PLANTA DRENAGEM CAMPO DE FUTEBOL	DESENHISTA: FELIPE AUGUSTO TEZOLIN	FOLHA N°: 01/01